


KEYMAP - 1:20000

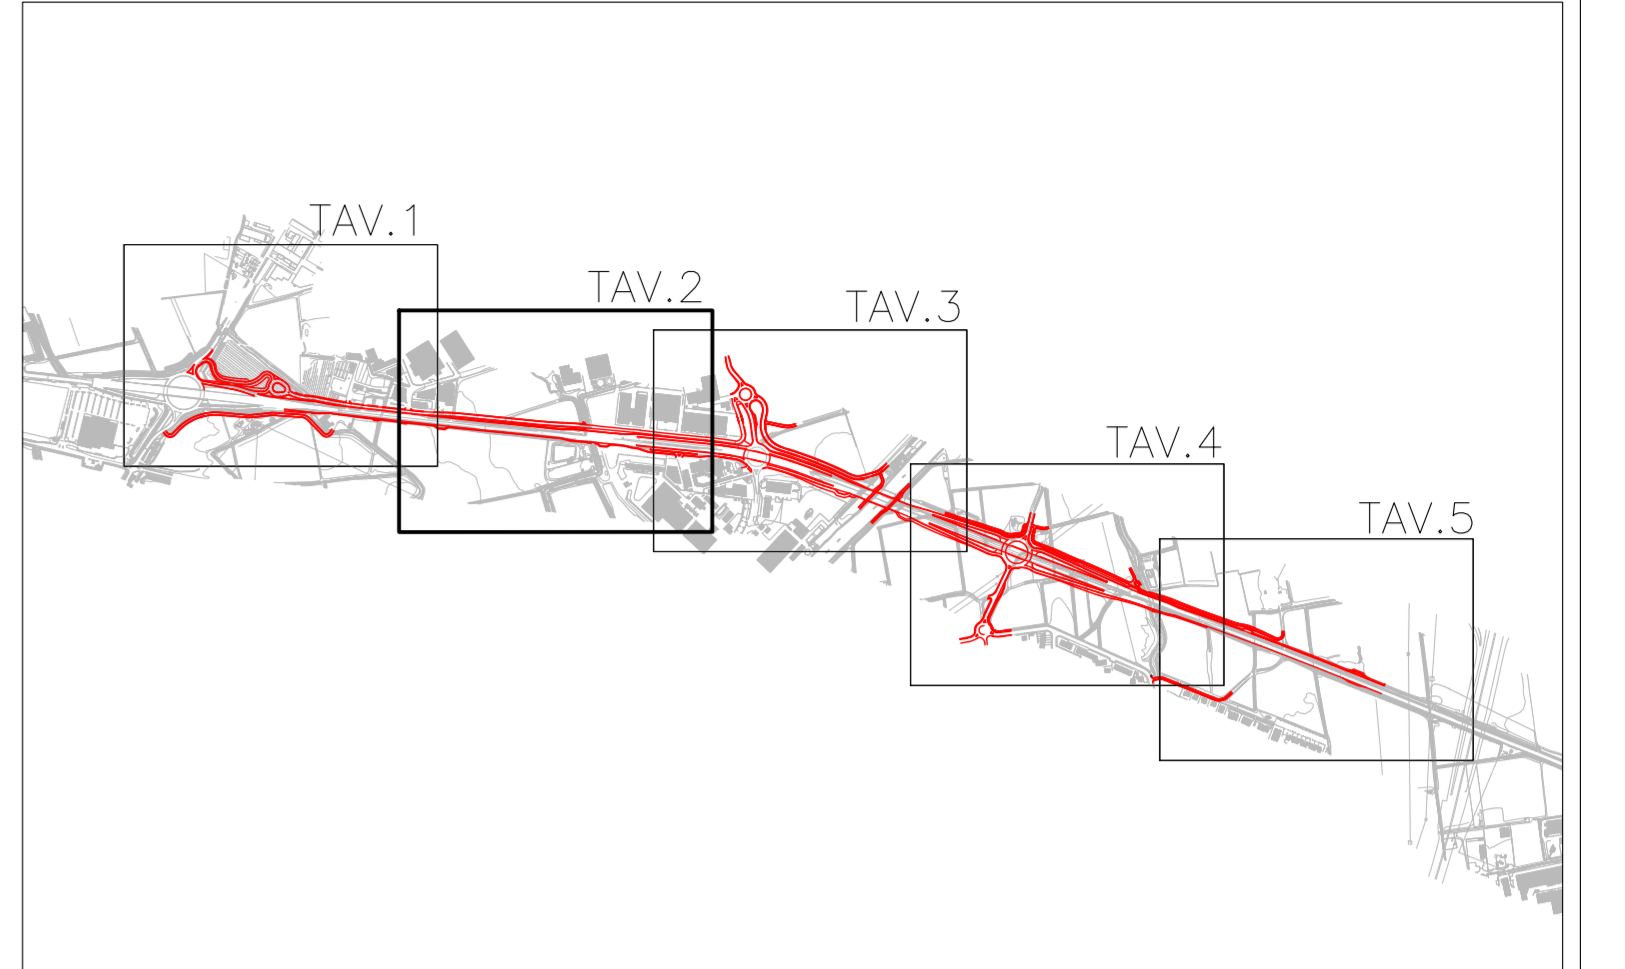

Città Metropolitana di Milano

Progettazione esecutiva e realizzazione dei lavori di  
 riqualifica e potenziamento della S.P. EX S.S. 415  
 "Paulllese" - 2° Lotto - 1° Stralcio tratto "A" da S.P. 39  
 "Cerca" alla progr. Km 12+746 (Intersezione TEEM)

**PROGETTO ESECUTIVO**

RESPONSABILE DEL PROCEDIMENTO  
 Ing. Carlo Maria Merlano

PROGETTAZIONE

Ing. Andrea Orio - OB2 Ingegneria Srl  
 Prof. Ing. Antonio Capsoni - B&C Asso  
 Ing. Valter Peisino - IG Ingegneria Geotecnica Srl  
 Studio Ing. Alessandro  
 Ing. Alex Pellegatto

I.G. INGEGNERIA GEOTECNICA s.r.l.  
 Dott. Ing. Valter PEISINO  
 GEOTECNICI INGEGNERI  
 DELLA PROVINCIA DI CUNEO  
 N. 753

APPALTATORE

**GI.MA.CO.** s.p.a. GIMACO COSTRUZIONI Srl

ELABORATO

Planimetria generale di rilievo - 2 di 5

doc.018

CODICE  
 1822\_E\_D\_3.1.2\_02

DATA	10/2018	REDATTO	VF	VER.	AO	APPR.	AO	SCALA	1:1000
REVISIONE	DATA	REDATTO	MOTIVAZIONE	APPROVATO	NOME FILE C:\lavori\1_1_LAV\1_PROV_3_PE V_029\20190801 Planimetria_generale_018.p				
01	26/10/18		AGGIORNAMENTO						
02	02/08/19		AGGIORNAMENTO		REVISIONI	01 02			

È PRESENTE DOCUMENTO NON NOTIF. ESIBIRE COPIONE, RIPRODOTTO O ALTREMENTE PUBBLICATO, IN TUTTO O IN PARTE, CON QUALSIASI MODALITÀ SENZA PERMESSA A SCRIVERE. IL DOCUMENTO NON È UNO DEI COPIONI RIPRODOTTI O ALTREMENTE PUBBLICATI, IN TUTTO O IN PARTE, CON QUALSIASI MODALITÀ SENZA PERMESSA A SCRIVERE.