


KEYMAP - 1:20000

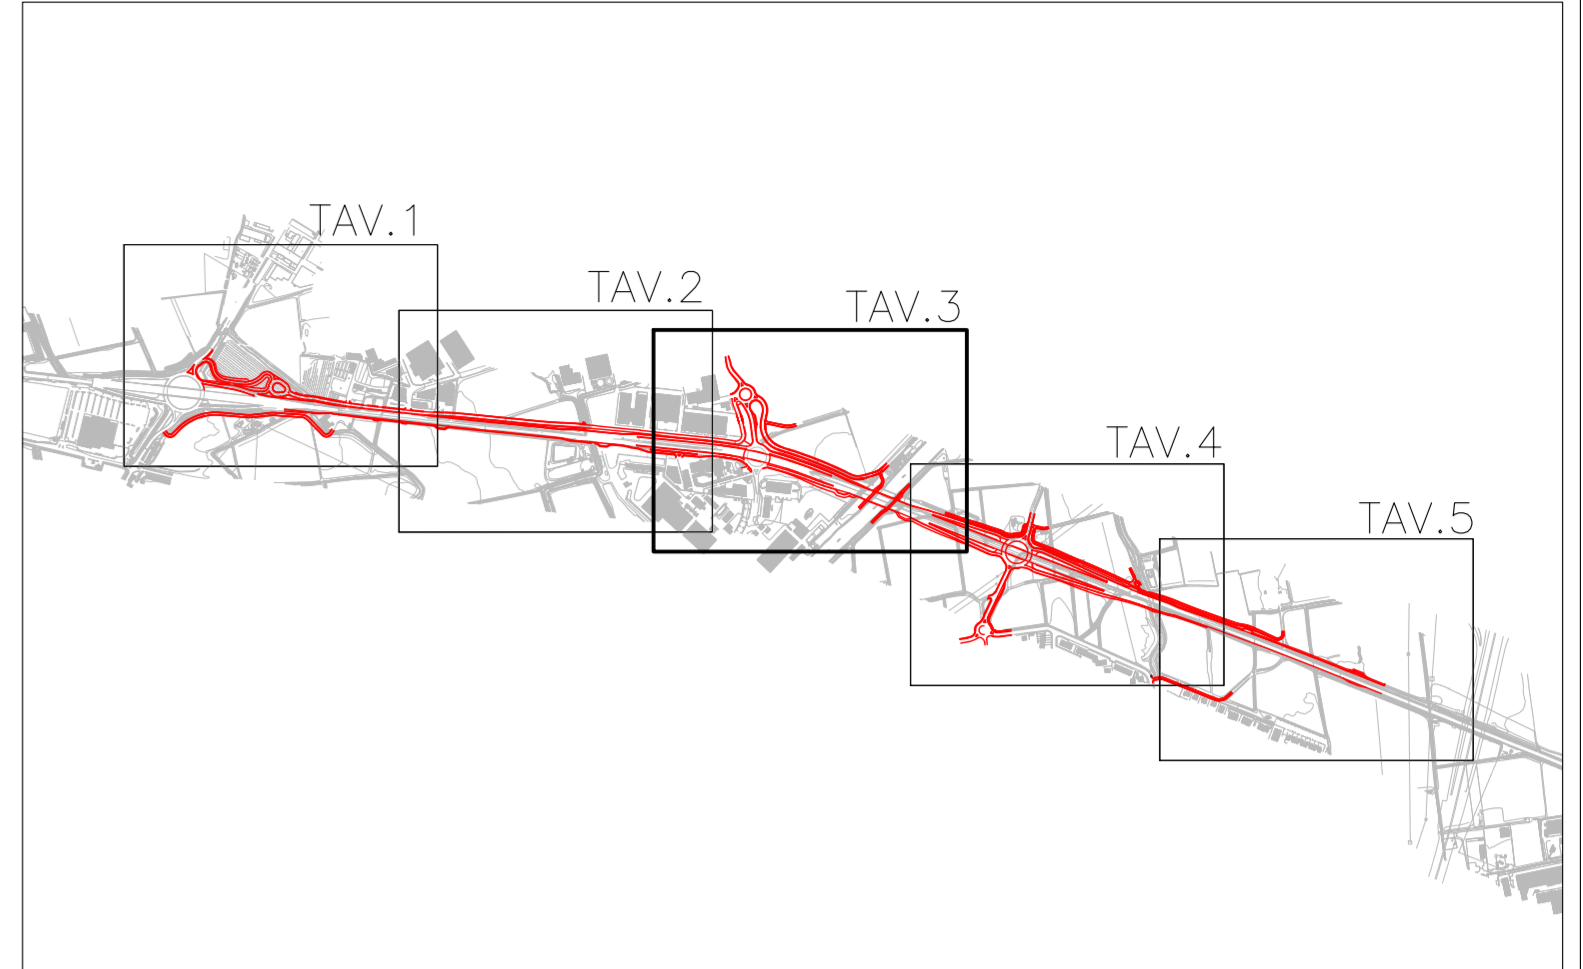

Città Metropolitana di Milano

Progettazione esecutiva e realizzazione dei lavori di
 riqualifica e potenziamento della S.P. EX S.S. 415
 "Paullese" - 2° Lotto - 1° Stralcio tratto "A" da S.P. 39
 "Cerca" alla progr. Km 12+746 (Intersezione TEEM)

PROGETTO ESECUTIVO

RESPONSABILE DEL PROCEDIMENTO
 Ing. Carlo Maria Merlano

PROGETTAZIONE

Ing. Andrea Orio - OB2 Ingegneria Srl
 Prof. Ing. Antonio Capsoni - B&C Asso...
 Ing. Valter Peisino - IG Ingegneria Geotecnica Srl
 Studio Ing. Alessandro Ber...
 Ing. Alex Pellegatto

I.G. INGEGNERIA GEOTECNICA s.r.l.
 Dott. Ing. Valter PEISINO
 GEOTECNICI INGEGNERI
 DELLA PROVINCIA DI CUNEO
 n. 753

APPALTATORE

GI.MA.CO. s.p.a. GIMACO COSTRUZIONI Srl

ELABORATO

Planimetria generale di rilievo - 3 di 5 doc.019

CODICE
 1822_E_D_3.1.3_02

DATA	10/2018	REDDATO	VF	VER.	AO	APPR.	AO	SCALA	1:1000
REVISIONE	DATA	REDDATO	MOTIVAZIONE	AGGIORNAMENTO	APPROVATO	NOME FILE	C:\Users\... \V_0524\20180802_Planimetria_gesegge-1100		
01	26/10/18								
02	02/08/19								
ACCORRAMENTO									
REVISIONI									

È PRESENTE DOCUMENTO NON NOTIF. CESSA COPERT. APPROVATO DA ALTERNATIVE PUBBLICATO IN TUTTO IL PAESE. CON COLLEZ. NON AUTORIZZAZ. SARE. PERMESSO A NORMA DI LEGGE.
 THE DOCUMENT MAY NOT BE COPIED, REPRODUCED OR TRANSMITTED IN ANY FORM OR BY ANY MEANS, ELECTRONIC OR MECHANICAL, WITHOUT PERMISSION IN WRITING.