


KEYMAP - 1:20000

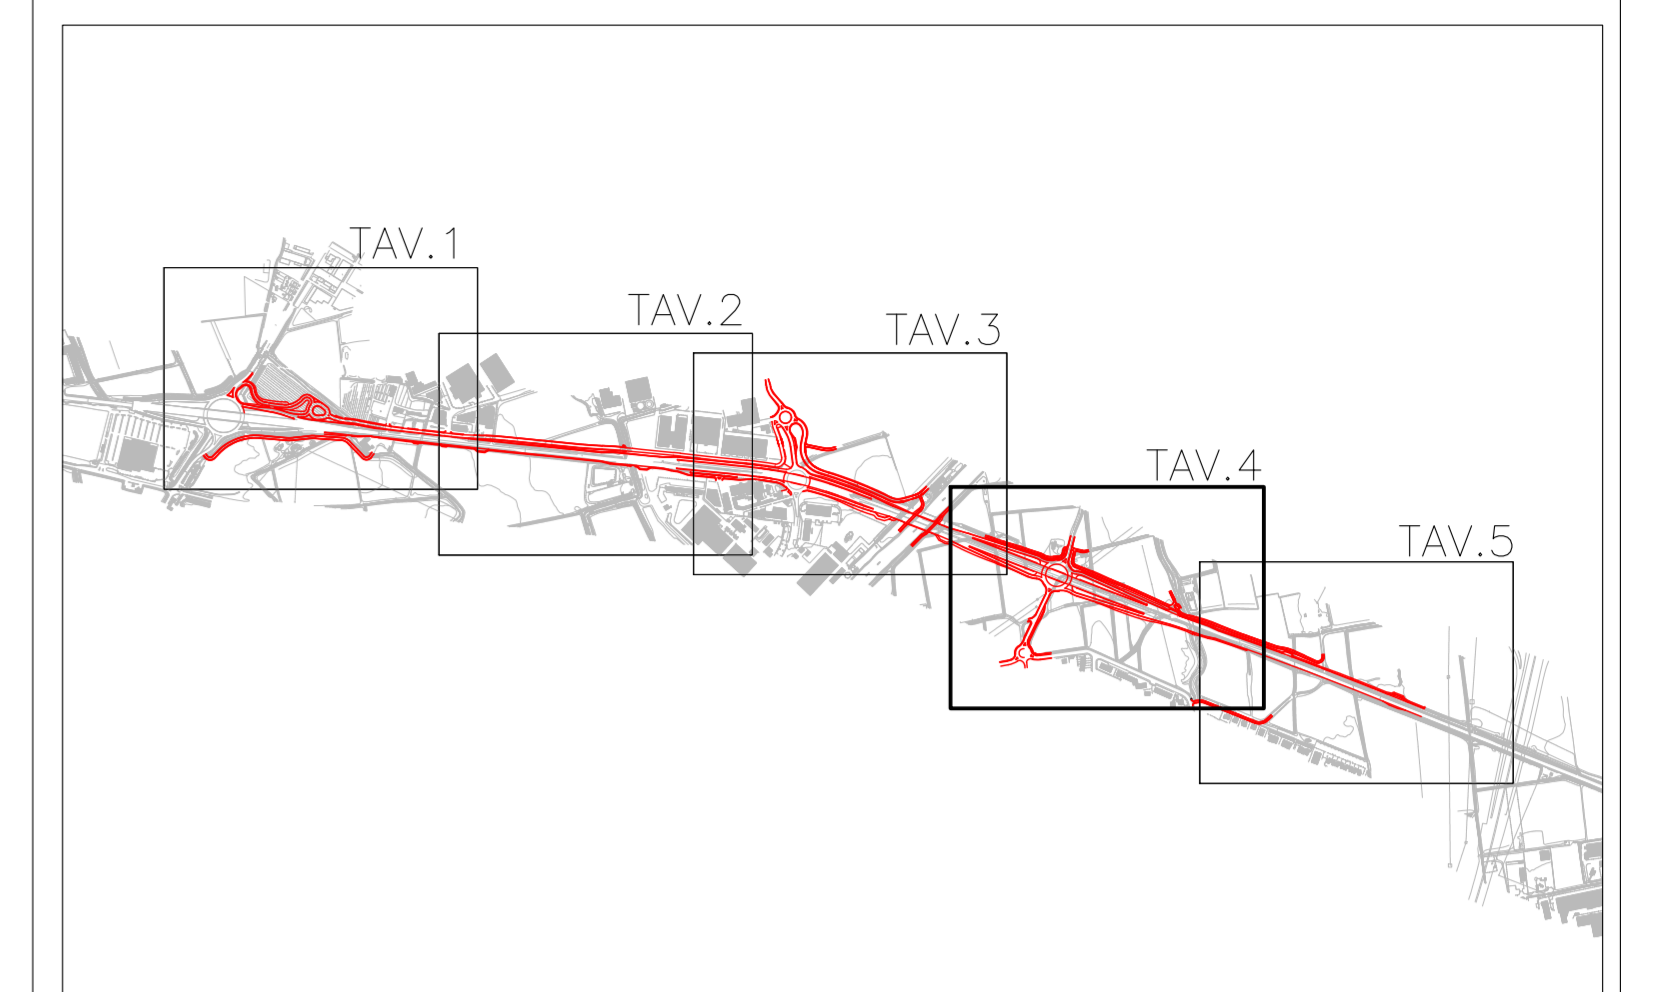

Città Metropolitana di Milano

Progettazione esecutiva e realizzazione dei lavori di
 riqualifica e potenziamento della S.P. EX S.S. 415
 "Paullese" - 2° Lotto - 1° Stralcio tratto "A" da S.P. 39
 "Cerca" alla progr. Km 12+746 (Intersezione TEEM)

PROGETTO ESECUTIVO

RESPONSABILE DEL PROCEDIMENTO
 Ing. Carlo Maria Merlano

PROGETTAZIONE

Ing. Andrea Orio - OB2 Ingegneria Srl
 Prof. Ing. Antonio Capsoni - B&C Assoassociati
 Ing. Valter Peisino - IG Ingegneria Geotecnica Srl
 Studio Ing. Alessandro Pellegatto
 Ing. Alex Pellegatto

I. G. INGEGNERIA GEOTECNICA s.r.l.
 Dott. Ing. Valter PEISINO
 GEOMETRI INGENGERI
 DELLA PROV. DI CUNEO
 N. 753

APPALTATORE

GI.MA.CO. s.p.a. COSTRUZIONI Srl

ELABORATO
 Planimetria generale di rilievo - 4 di 5

doc.020

CODICE
 1822_E_D_3.1.4_02

DATA	10/2018	REDATTO	VF	VER.	AO	APPR.	AO	SCALA	1:1000
REVISIONE	DATA	REDATTO		MOTIVAZIONE		APPROVATO		NOME FILE	C:\Users\..._1\IAV\1_PRO\3_P... V_020A\20190802... Planimetria_generale_020
01	26/10/18			AGGIORNAMENTO					
02	02/08/19			AGGIORNAMENTO				REVISIONI	01 02

IL PRESENTE DOCUMENTO NON FORMA PARTE DEL PROGETTO. IL PRESENTE DOCUMENTO È STATO REDATTO IN TUTTO O IN PARTE, CON COLLETTI NON AUTORIZZATI SENZA PERMESSO A NORMA DI LEGGE.
 TITOLO: PROGETTO DI RIQUALIFICA E POTENZIAMENTO DELLA S.P. EX S.S. 415 "PAULLESE" - 2° LOTTO - 1° STRALCIO TRATTO "A" DA S.P. 39 "CERCA" ALLA PROG. KM 12+746 (INTERSEZIONE TEEM).