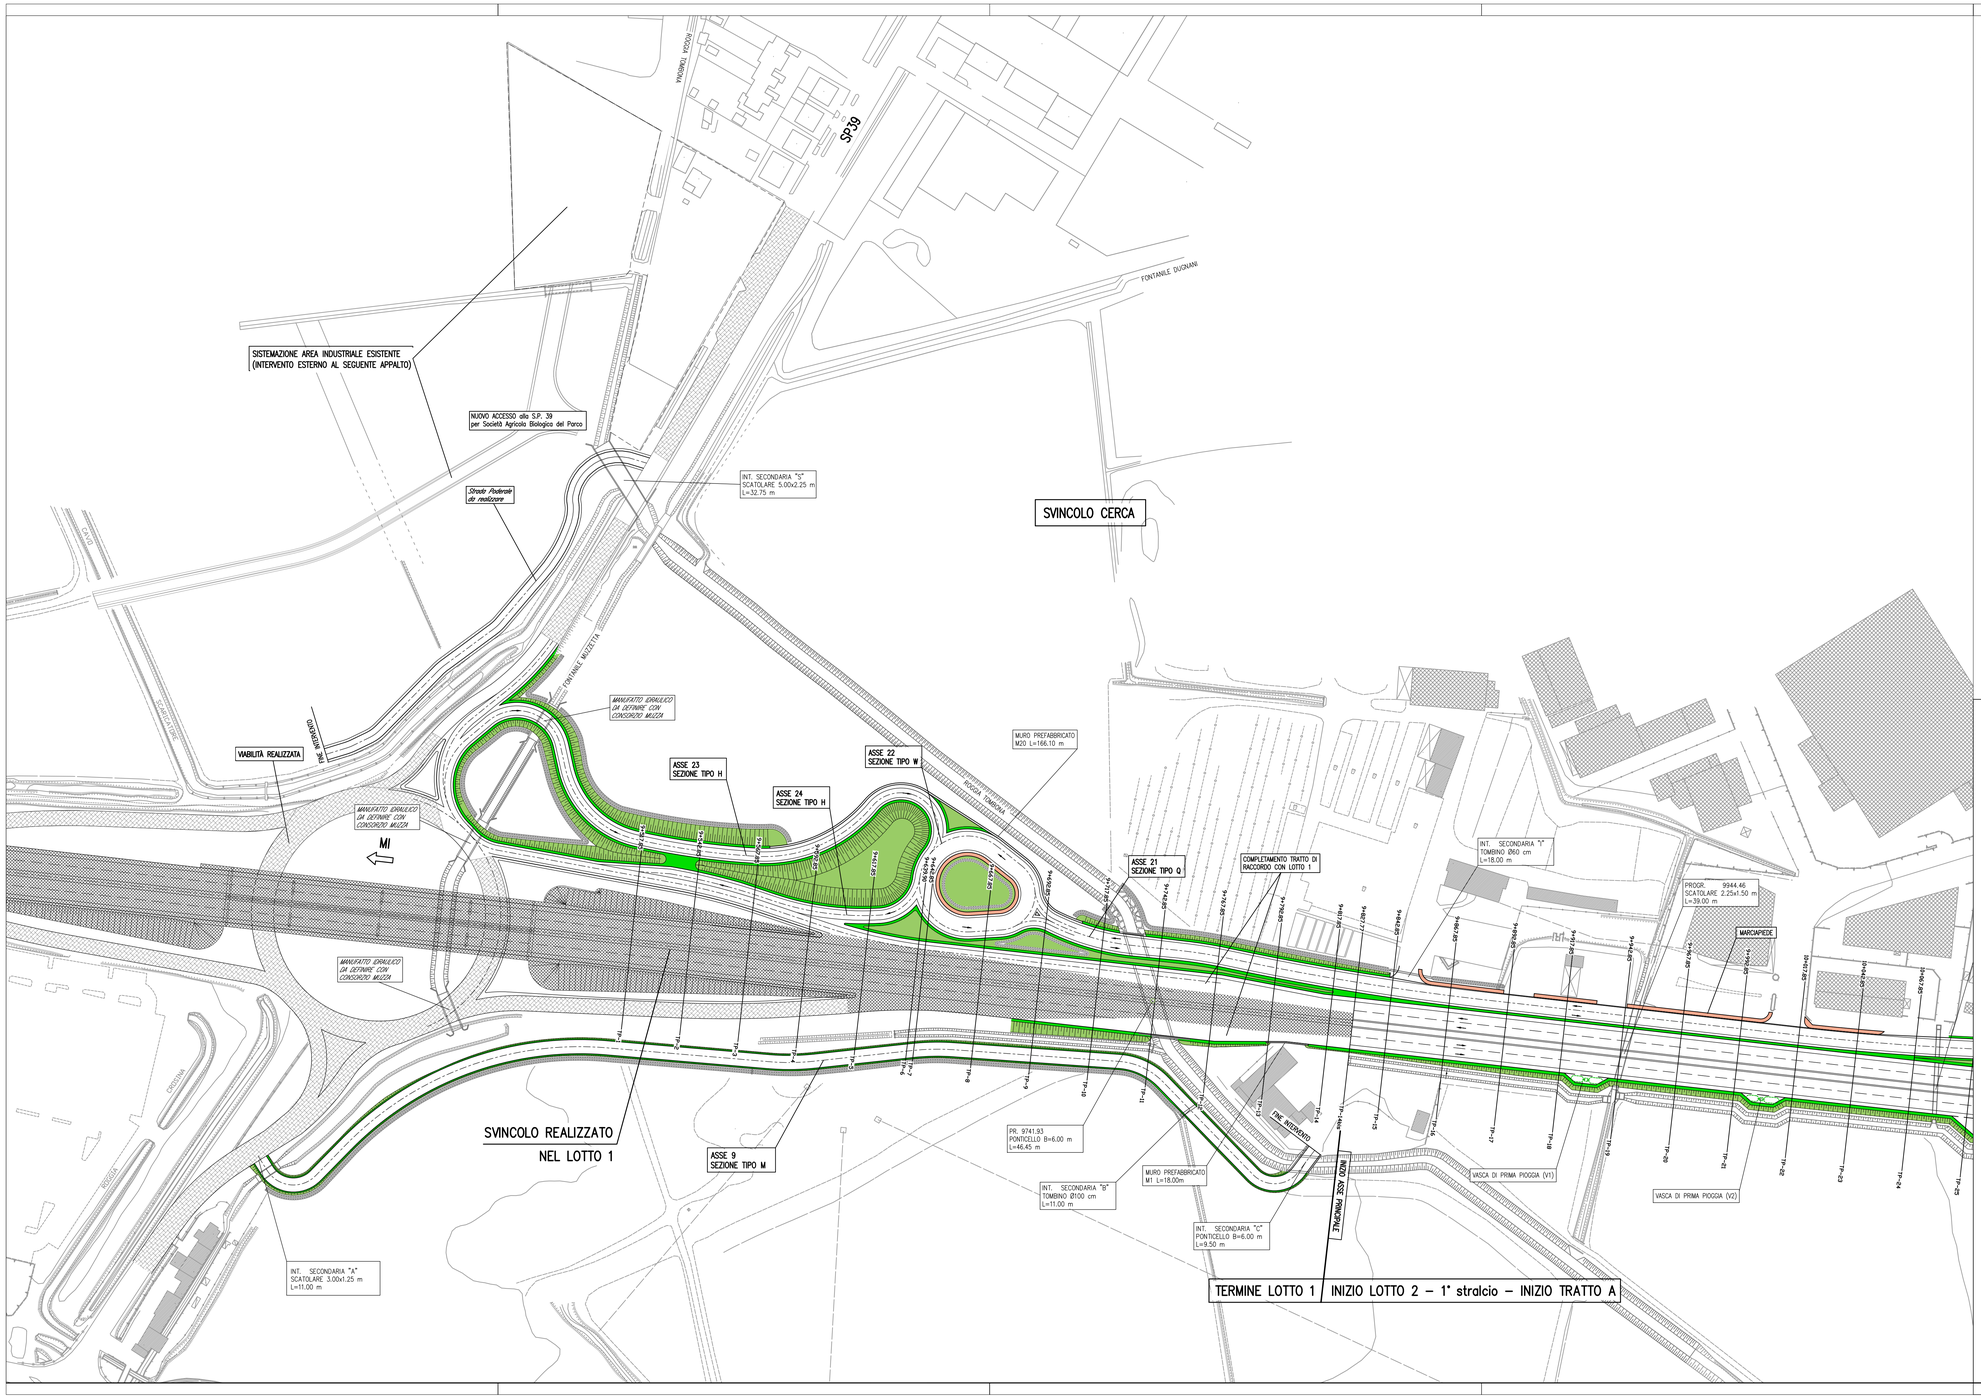

KEYMAP – 1:20000

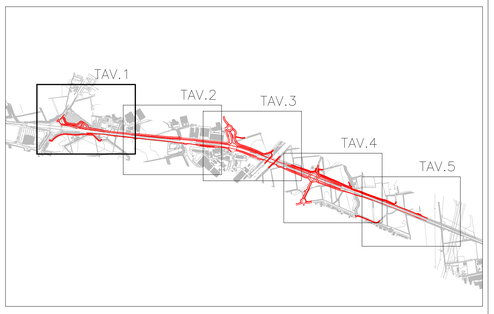

Città Metropolitana di Milano

Progettazione esecutiva e realizzazione dei lavori di riqualifica e potenziamento della S.P. EX S.S. 415 "Paullese" – 2° Lotto – 1° Stralcio tratto "A" da S.P. 39 "Cerca" alla progr. Km 12+746 (Intersezione TEEM)

PROGETTO ESECUTIVO

RESPONSABILE DEL PROCEDIMENTO
ing. Carlo Maria Merlano

PROGETTAZIONE
Ing. Andrea Orio – OB2 Ingegneria Srl
Prof. Ing. Antonio Capsoni – B&C Associati
Ing. Valter Peisino – IG Ingegneria Geotecnica Srl
Studio Ing. Alessandro Bardi
Ing. Alex Pellegatta

APPALTATORE
GIMACO COSTRUZIONI Srl

ELABORATO
Planimetria generale di progetto – 1 di 5

doc.027

CODICE
1822_E_D_3.3.1_02

DATA	REDATTO	VER.	APPR.	SCALA
10/2018	VT	A0	A0	1:1000

REVISIONE	DATA	REDATTO	MOTIVAZIONE	APPROVATO
01	26/10/18		AGGIORNAMENTO	
02	02/08/19		AGGIORNAMENTO	

NOME FILE C:\lavori...\1_LAV\1_PRO\3_PE\4_DSON\20190729_Planimetria generale progetto_Rev02

REVISIONI 01 02

IL PRESENTE DOCUMENTO NON PUÒ ESSERE COPIATO, RIPRODOTTO O ALTRIMENTI PUBBLICATO, IN TUTTO O IN PARTE, SENZA UTILIZZO NON AUTORIZZATO SARÀ PERSEGUITO A NORMA DI LEGGE.
THIS DOCUMENT MAY NOT BE COPIED, REPRODUCED OR PUBLISHED, EITHER IN PART OR IN ITS ENTIRETY. UNAUTHORIZED USE WILL BE PROSECUTED BY LAW.