


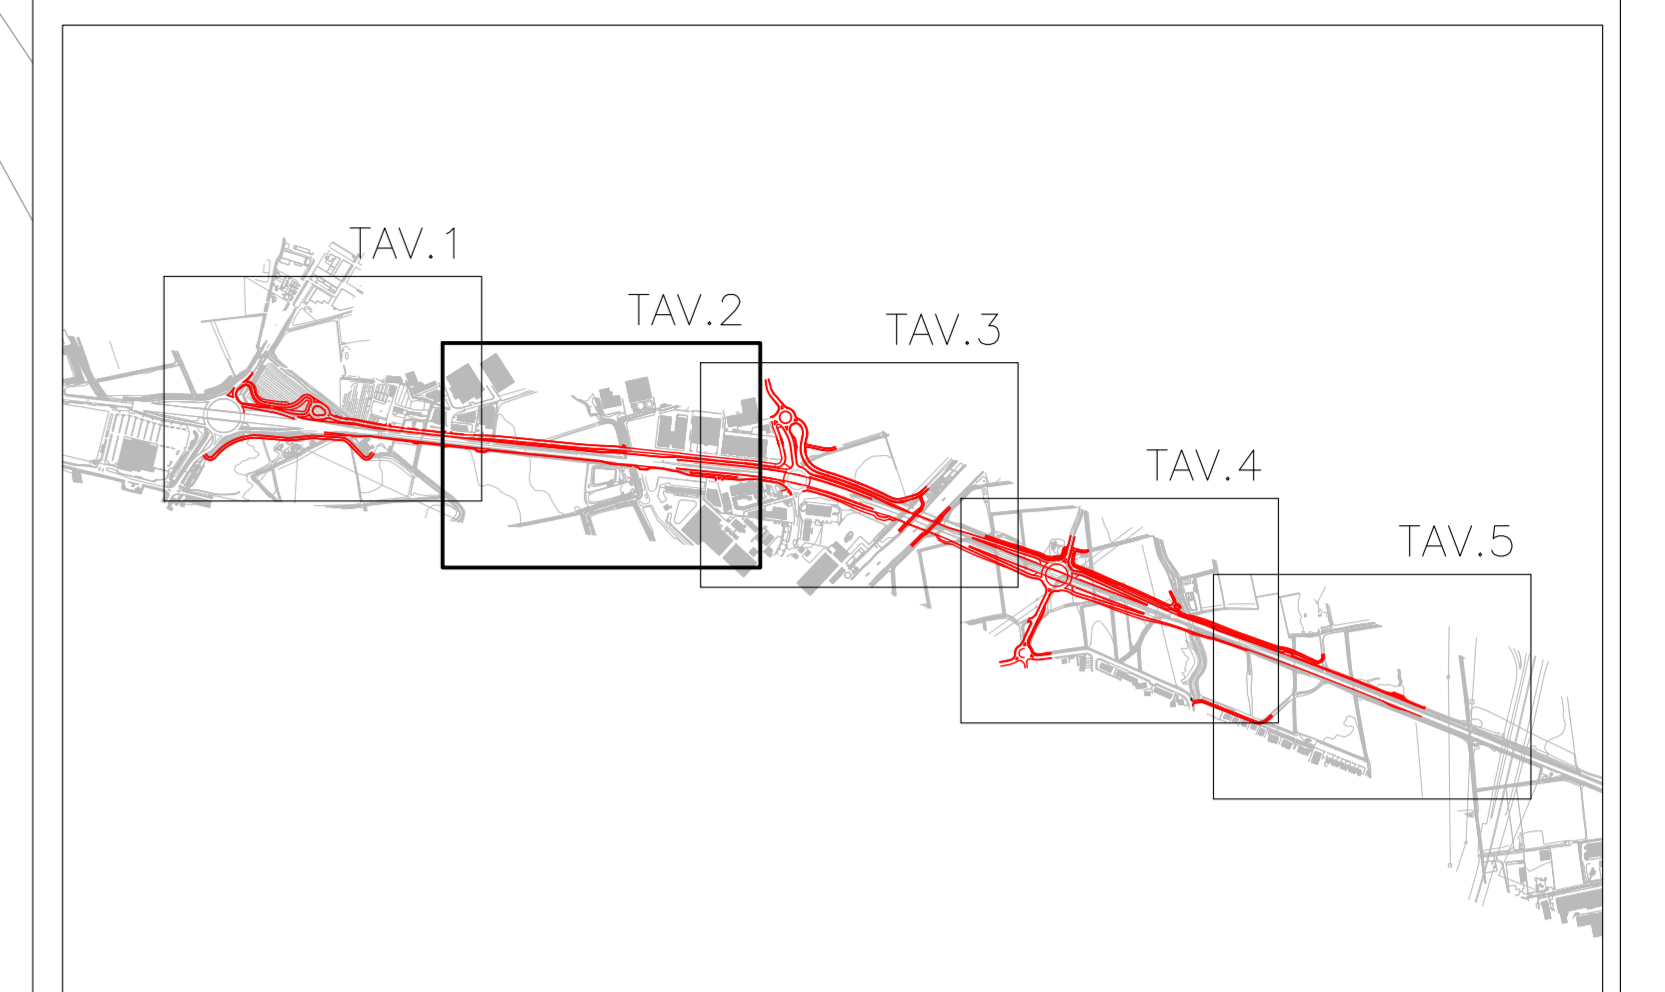

KEYMAP - 1:20000



Città Metropolitana di Milano

Progettazione esecutiva e realizzazione dei lavori di  
 riqualifica e potenziamento della S.P. EX S.S. 415  
 "Paullese" - 2° Lotto - 1° Stralcio tratto "A" da S.P. 39  
 "Cerca" alla progr. Km 12+746 (Intersezione TEEM)

**PROGETTO ESECUTIVO**

RESPONSABILE DEL PROCEDIMENTO  
 Ing. Carlo Maria Merlano

PROGETTAZIONE  
 Ing. Andrea Orio - OB2 Ingegneria Srl  
 Prof. Ing. Antonio Capsoni - B&C Asso...  
 Ing. Valter Peisino - IG Ingegneria Geotecnica Srl  
 Studio Ing. Alessandro...  
 Ing. Alex Pellegatto

L. G. INGEGNERIA GEOTECNICA S.R.L.  
 Dott. Ing. Valter PEISINO  
 INGEGNERIA GEOTECNICA  
 DELLA PROVINCIA DI CUNEO  
 753

APPALTATORE  
**GI.MA.CO.** GIMACO COSTRUZIONI Srl

ELABORATO: Planimetria generale di progetto - 2 di 5  
 doc.028  
 CODICE: 1822\_E\_D\_3.3.2\_02

DATA	REDAZIONE	VER.	APPR.	SCALA	
10/2018	VT	AO	AO	1:1000	
REVISIONE	DATA	REDAZIONE	MOTIVAZIONE	APPROVATO	NOME FILE
01	26/10/18		AGGIORNAMENTO		C:\work\1_V1_LAV\1_PRO\3_PE_V1_0526\20190729_Planimetria generale_02.docx
02	02/08/19		AGGIORNAMENTO		
					REVISIONI
					01 02

È PRESENTI DOCUMENTO NON POTRE' ESSERE CONSIDERATO, SOSPESO O ATTRAVERSO PUBBLICATO, IN TUTTO O IN PARTE, CON ULTERIORE NON AUTORIZZAZIONE DELLA PROIEZIONE A NORMA DI LEGGE.  
 TITOLO: DOCUMENTO DEL SETTORE PUBBLICO DI INTERESSE REGIONALE E NAZIONALE A TUTTO O IN PARTE, CON ULTERIORE AUTORIZZAZIONE DELLA PROIEZIONE A NORMA DI LEGGE.