


KEYMAP - 1:20000

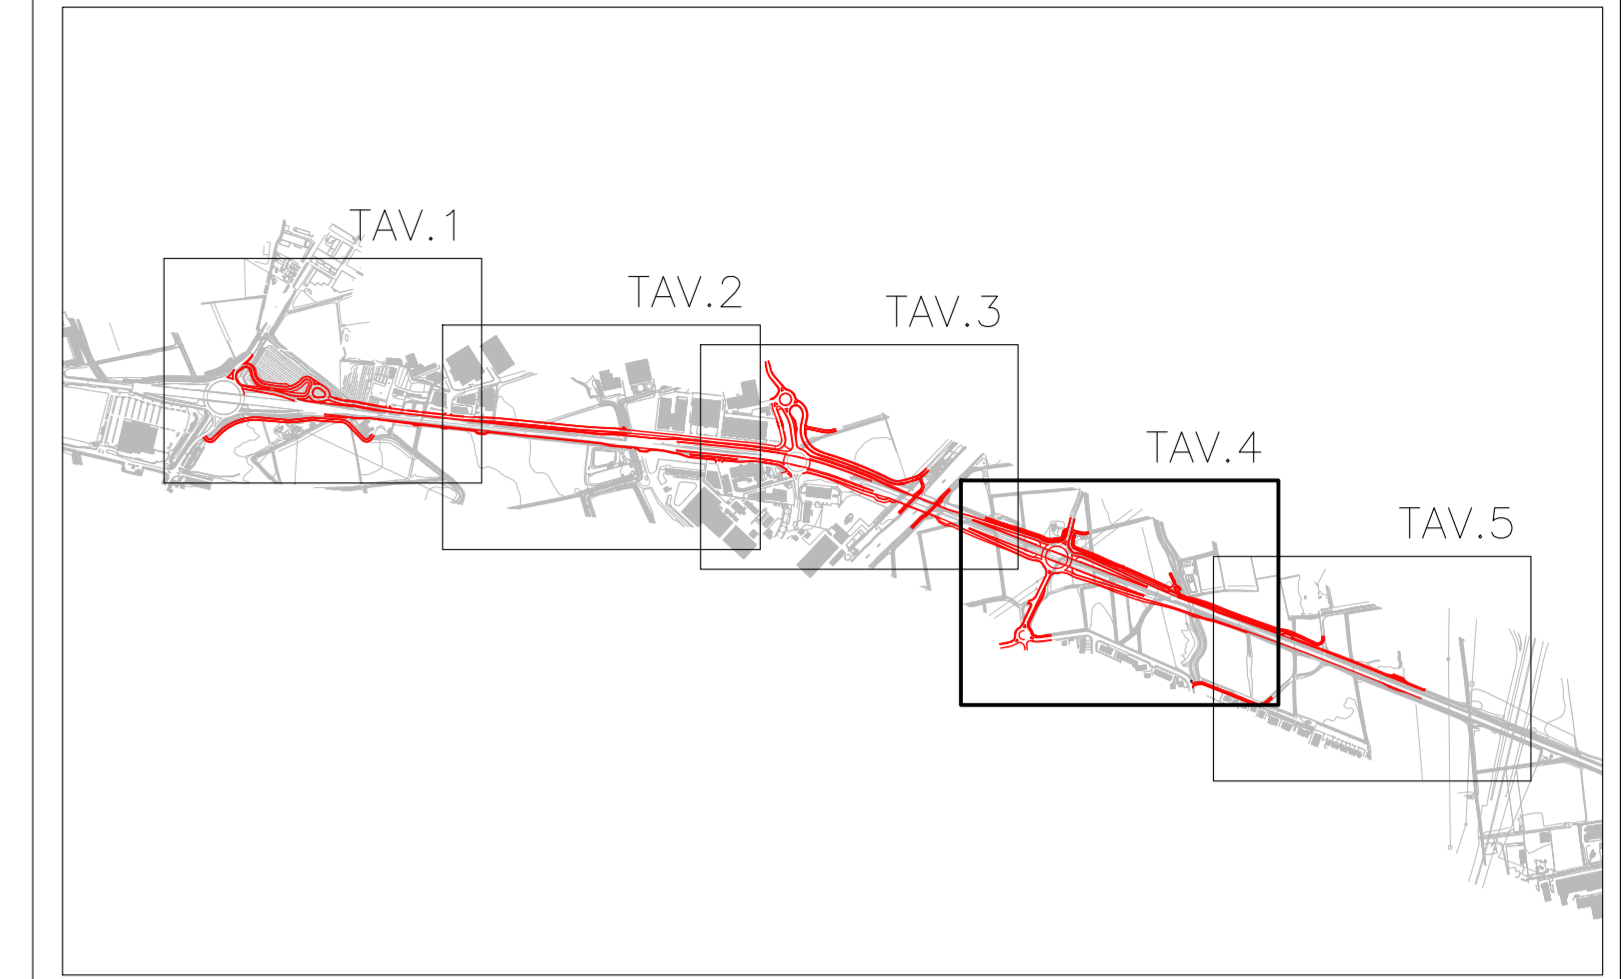

Città Metropolitana di Milano

Progettazione esecutiva e realizzazione dei lavori di  
 riqualifica e potenziamento della S.P. EX S.S. 415  
 "Paullese" - 2° Lotto - 1° Stralcio tratto "A" da S.P. 39  
 "Cerca" alla progr. Km 12+746 (Intersezione TEEM)

**PROGETTO ESECUTIVO**

RESPONSABILE DEL PROCEDIMENTO  
 Ing. Carlo Maria Merlano

PROGETTAZIONE

Ing. Andrea Orio - OB2 Ingegneria Srl  
 Prof. Ing. Antonio Capsoni - B&C Assoed. Ingegneri  
 Ing. Valter Peisino - IG Ingegneria Geotecnica Srl  
 Studio Ing. Alessandro Cioffi  
 Ing. Alex Pellegatto

I.G. INGEGNERIA GEOTECNICA S.R.L.  
 Dott. Ing. Valter PEISINO  
 OM. PROFESSIONE INGEGNERE  
 DELLA PROV. DI CUNEO  
 N. 753

APPALTATORE

**GI.MA.CO.** GIMACO COSTRUZIONI Srl

ELABORATO

Planimetria generale di progetto - 4 di 5

doc.030

CODICE  
 1822\_E\_D\_3.3.4\_02

DATA	10/2018	REDATTO	VT	VER.	AO	APPR.	AO	SCALA	1:1000
REVISIONE	DATA	REDATTO		MOTIVAZIONE		APPROVATO		NOME FILE	C:\work\1_V1_LAV1_PROJ_3_PE
01	26/10/18			AGGIORNAMENTO				V_0524\20190729_Planimetria	
02	02/08/19			AGGIORNAMENTO				generale_03030_3red7	
								REVISIONI	01 02