


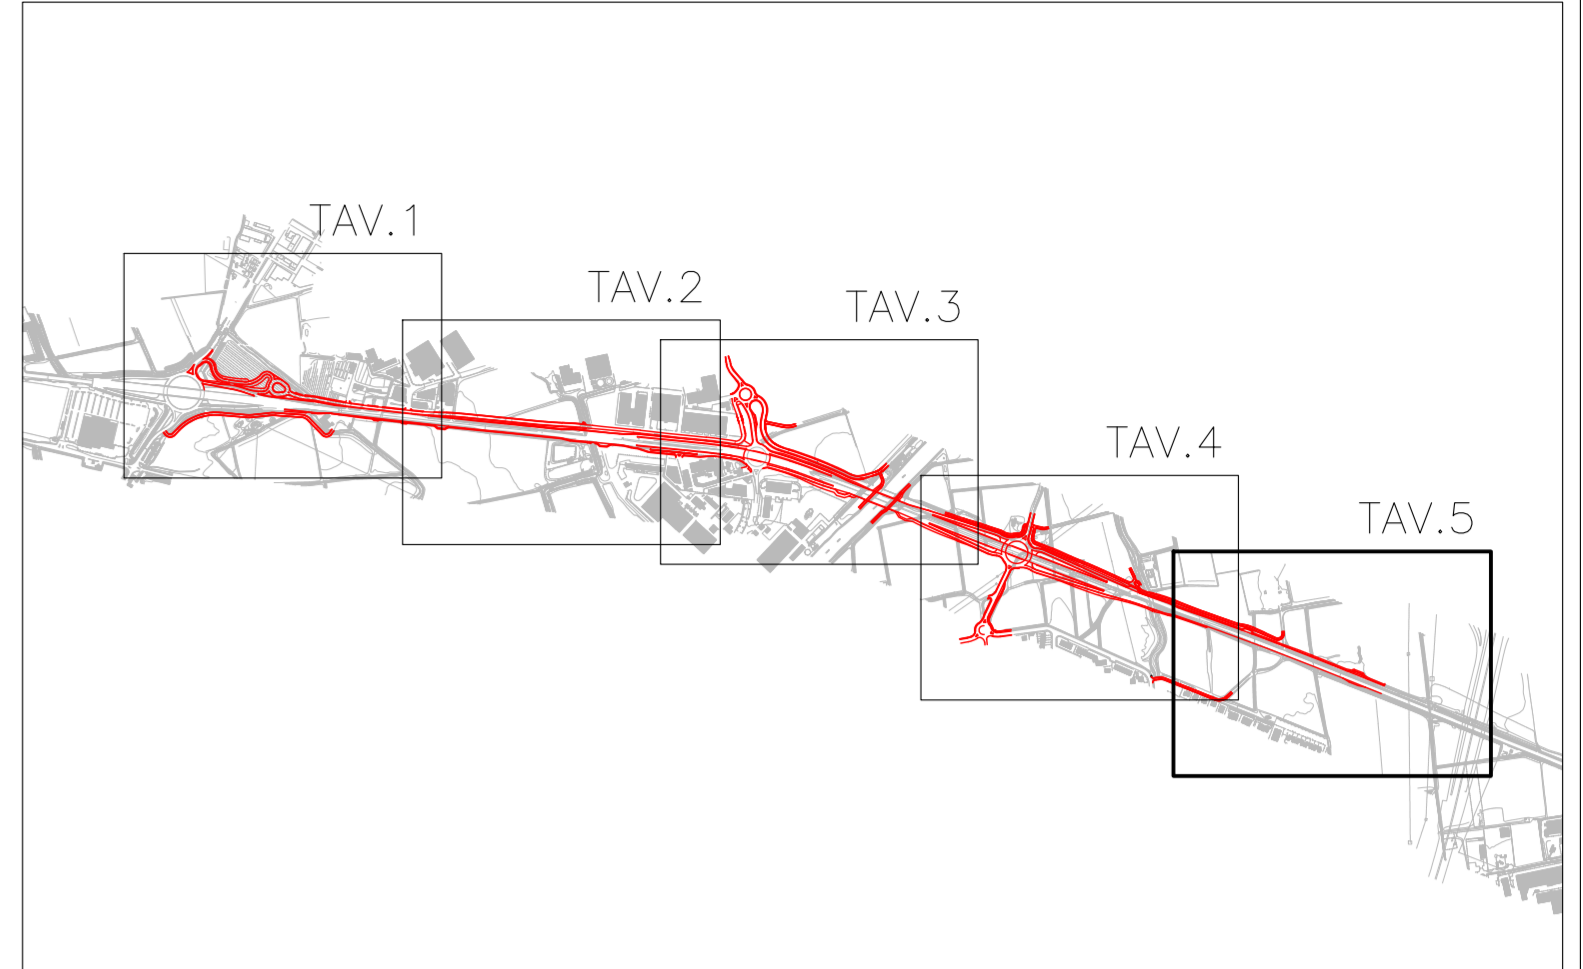

KEYMAP - 1:20000



Città Metropolitana di Milano

Progettazione esecutiva e realizzazione dei lavori di  
 riqualifica e potenziamento della S.P. EX S.S. 415  
 "Paullese" - 2° Lotto - 1° Stralcio tratto "A" da S.P. 39  
 "Cerca" alla progr. Km 12+746 (Intersezione TEEM)

**PROGETTO ESECUTIVO**

RESPONSABILE DEL PROCEDIMENTO  
 Ing. Carlo Maria Merlano

PROGETTAZIONE  
 Ing. Andrea Orio - OB2 Ingegneria Srl  
 Prof. Ing. Antonio Capsoni - B&C Assoassociati  
 Ing. Valter Peisino - IG Ingegneria Geotecnica Srl  
 Studio Ing. Alessandro Basso  
 Ing. Alex Pellegatto

I.G. INGEGNERIA GEOTECNICA S.R.L.  
 Dott. Ing. Valter PEISINO  
 GEOTECNICO INGEGNERE  
 DELLA PROVINCIA DI CUNEO  
 N. 753

APPALTATORE  
**GI.MA.CO.** GIMACO COSTRUZIONI Srl

ELABORATO: Planimetria generale di progetto - 5 di 5 **doc.Q31** CODICE: 1822\_E\_D\_3.3.5\_02

DATA	10/2018	REDDATO	VF	VER.	AO	APPR.	AO	SCALA	1:1000
REVISIONE	DATA	REDDATO	MOTIVAZIONE	AGGIORNAMENTO	APPROVATO	NOME FILE	C:\work\1_V1_LAV1_PRO\3_P1_V1_0528\20190729_Planimetria generale_progetto_3x607		
01	26/10/18								
02	02/08/19							REVISIONI	01 02

IL PRESENTE DOCUMENTO NON FORMA PARTE DEL PRODOTTO. IL PRESENTE DOCUMENTO È UN DOCUMENTO DI PROGETTO. È vietata espressamente la ristampa o l'uso non autorizzato senza permesso scritto dalla GI.MA.CO. COSTRUZIONI.