


C 1	
It	25000,000
Ac	177,852
Tan	355,698
Sv	0,633
Co	355,695
H	-3
V	120m

V 3		C 2		V 3	
N	1,000	IR	1,000,000	N	1,000
A	350,000	Ac	74,863	A	350,000
Sv	122,500	Tan	149,447	Sv	122,500
AngF	4	AngF	4	AngF	4
m	0,625	Fr	2,790	m	0,625
P	1000,000	Co	149,308	A	1000,000
H	-2,505	H	0	H	-2,505
T	122,607	V	-3	T	122,607
Coord	122,480	120m	50	Coord	122,480

KEYMAP - 1:20000

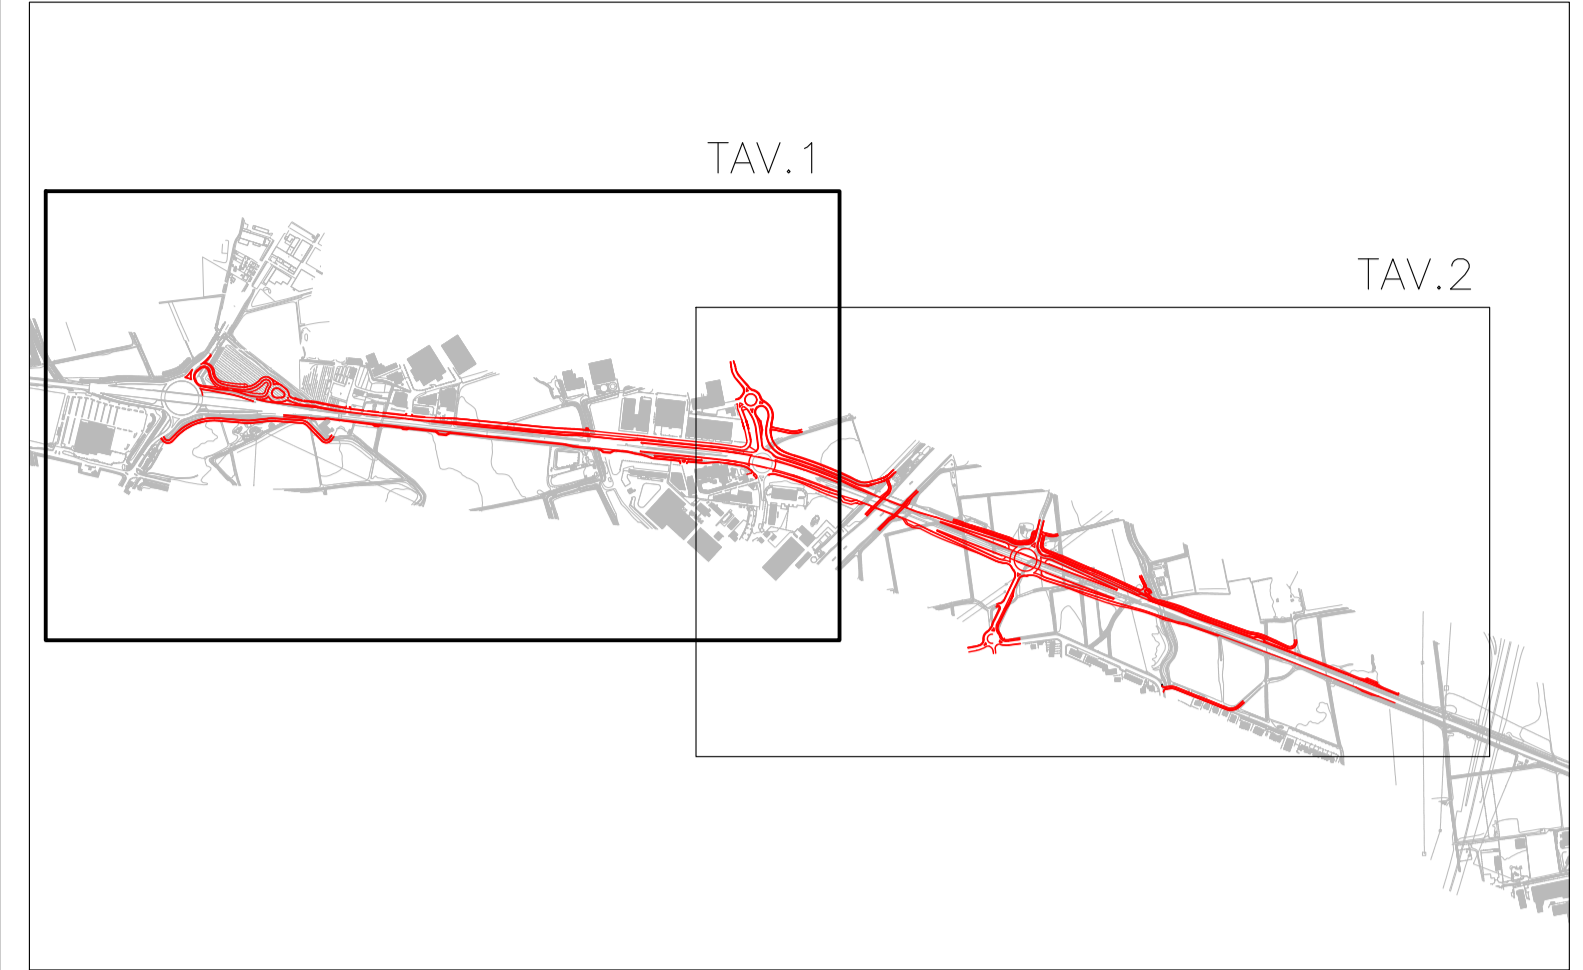

Città Metropolitana di Milano

Progettazione esecutiva e realizzazione dei lavori di riqualifica e potenziamento della S.P. EX S.S. 415 "Paulese" - 2° Lotto - 1° Stralcio tratto "A" da S.P. 39 "Cerca" alla progr. Km 12+746 (Intersezione TEEM)

<b>PROGETTO ESECUTIVO</b>		RESPONSABILE DEL PROCEDIMENTO Ing. Carlo Maria Merlano
PROGETTAZIONE Ing. Andrea Orio - OB2 Ingegneria Srl Prof. Ing. Antonio Capsoni - B&C Associati Ing. Valter Peisino - IG Ingegneria Geotecnica Srl Studio Ing. Alessandro Pellegatto Ing. Alex Pellegatto		
APPALTATORE <b>GIMACO</b> COSTRUZIONI S.r.l.		
ELABORATO Planimetria di tracciamento asse principale - 1 di 2	doc.034	CODICE 1822_E_D_3.6.1_02
DATA 10/2018	REDATTO ASC	VER. A0
REVISIONE DATA	REDATTO	MOTIVAZIONE APPROVATO
01 26/10/18		AGGIORNAMENTO
02 02/08/19		AGGIORNAMENTO
NOME FILE c:\work\11_LAV\1_PRO\3_P\4_DSGN\20190729_Plan_tracciamenti_TP_Rev02		REVISIONI 01 02

IL PRESENTE DOCUMENTO NON FORMA PARTE DEL CONTRATTO, RIPRODOTTO O ALTAMENTE PUBBLICATO, A TUTTO IL FINI. SONO SCELTI I DATI PIU' RILEVANTI PER IL PROGETTO E LA REALIZZAZIONE. IL DOCUMENTO NON HA SCOPO ARCHITETTICO O INGEGNERICO, ENTRA IN TUTTO IL CONTESTO ARCHITETTICO E INGEGNERICO DEL PROGETTO E DELLA REALIZZAZIONE.