


KEYMAP - 1:20000

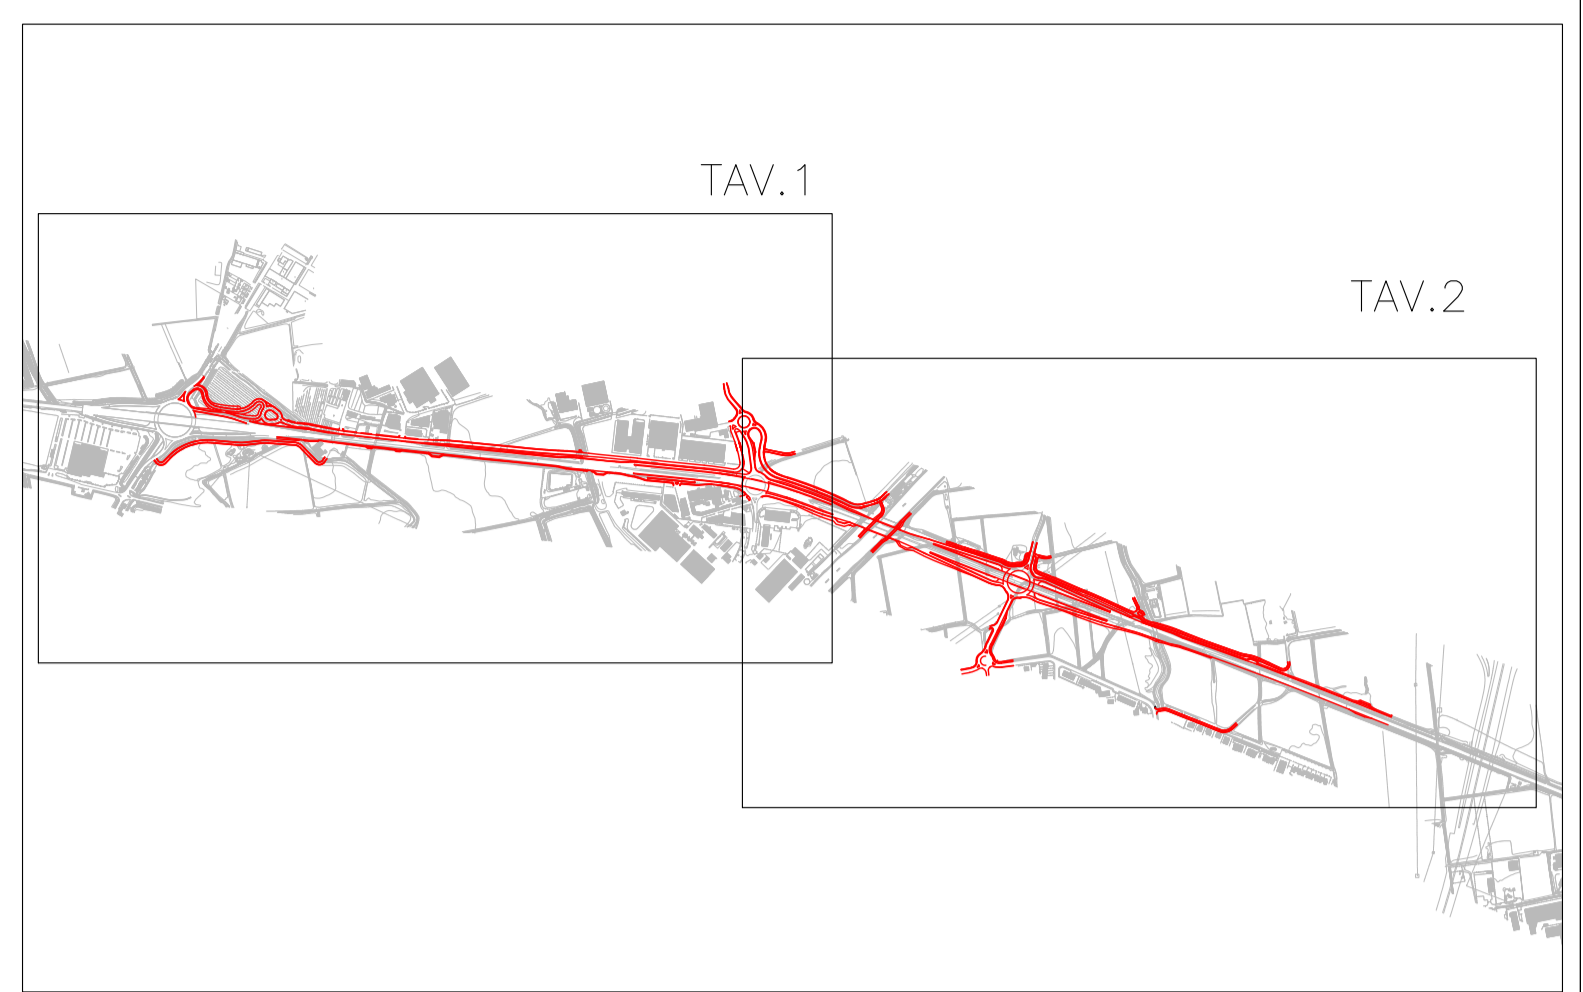

Città Metropolitana
di Milano

Progettazione esecutiva e realizzazione dei lavori di
riqualifica e potenziamento della S.P. EX S.S. 415
"Paulese" - 2° Lotto - 1° Stralcio tratto "A" da S.P. 39
"Cerca" alla progr. Km 12+746 (Intersezione TEEM)

PROGETTO ESECUTIVO

RESPONSABILE DEL PROCEDIMENTO
ing. Carlo Maria Merlano

PROGETTAZIONE
Ing. Andrea Orio - OB2 Ingegneria Srl
Prof. Ing. Antonio Capsoni - B&C Assoingegneri
Ing. Valter Peisino - IG Ingegneria Geotecnica Srl
Studio Ing. Alessandro Bertoni
Ing. Alex Pellegatto



APPALTATORE
GI.MA.CO GIMACO COSTRUZIONI Srl

ELABORATO
Planimetria di tracciamento asse principale - 2 di 2
doc.035 CODICE
1822_E_D_3.6.2_02

DATA	REDAZIONE	ASC.	VER.	APP.	SCALA
10/2018			AO	AO	1:2000
REVISIONE	DATA	REDAZIONE	MOTIVAZIONE	APPROVATO	NOME FILE
01	26/10/18		AGGIORNAMENTO		C:\lavori\11_LM\1_190\3_P2\4_050\2019\0729_Plan_tracciamento_TP_Rev02
02	02/08/19		AGGIORNAMENTO		REVISIONI

IL PRESENTE DOCUMENTO NON FORMA PARTE DEL CONTRATTO. IL PRESENTE DOCUMENTO È A TUTTO GIURIDICO. IL PRESENTE DOCUMENTO È A TUTTO GIURIDICO. IL PRESENTE DOCUMENTO È A TUTTO GIURIDICO.