

# Città Metropolitana di Milano

Progettazione esecutiva e realizzazione dei lavori di  
riqualifica e potenziamento della S.P. EX S.S. 415  
"Paullese" – 2° Lotto – 1° Stralcio tratto "A" da S.P. 39  
"Cerca" alla progr. Km 12+746 (Intersezione TEEM)

## PROGETTO ESECUTIVO

RESPONSABILE DEL PROCEDIMENTO

ing. Carlo Maria Merlano

PROGETTAZIONE

Ing. Andrea Orio – OB2 Ingegneria Srl  
Prof. Ing. Antonio Capsoni – B&C Assoc.  
Ing. Valter Peisino – IG Ingegneria Geotecnica Srl  
Studio Ing. Alessandro Berdini  
Ing. Alex Pellegatta



I. G. INGEGNERIA GEOTECNICA s.r.l.  
Dott. Ing. Valter PEISINO  
ORDINE DEGLI INGEGNERI  
DELLA PROVINCIA DI CUNEO  
n° 753

APPALTATORE



GIMACO COSTRUZIONI Srl

ELABORATO

Sezioni trasversali – Asse 24

doc.040

CODICE

1822\_E\_D\_3.29.5\_01

DATA 08/2019 REDATTO AS VER. A0 APPR. A0 SCALA 1:200

REVISIONE	DATA	REDATTO	MOTIVAZIONE	APPROVATO	NOME FILE C:\lavori...\1_LAV\1_PRO\3_PE \4_DSGN\20191009_Svincolo- Cerca-Profili-Sezioni
01	10/2019		AGGIORNAMENTO		
			AGGIORNAMENTO		REVISIONI


PROFILO A24

SEZIONE A24-1

PROGRESSIVA 0.02

Scavo di Bonifica	2.87 m <sup>2</sup>
A1	2.87 m <sup>2</sup>
Fornitura Materiale per Bonifiche	2.87 m <sup>2</sup>
AA1	2.87 m <sup>2</sup>
Fornitura Mat. per rilev. Esterni:	
AB1	17.87 m <sup>2</sup>
Sistemazione in Rilevato	17.87 m <sup>2</sup>
C1	17.87 m <sup>2</sup>
Vegetale	
D1	2.02 m <sup>2</sup>
Stabilizzato	0.37 m <sup>2</sup>
G1	0.37 m <sup>2</sup>
Scotico	7.17 m
o1	7.17 m

87  
200  
200

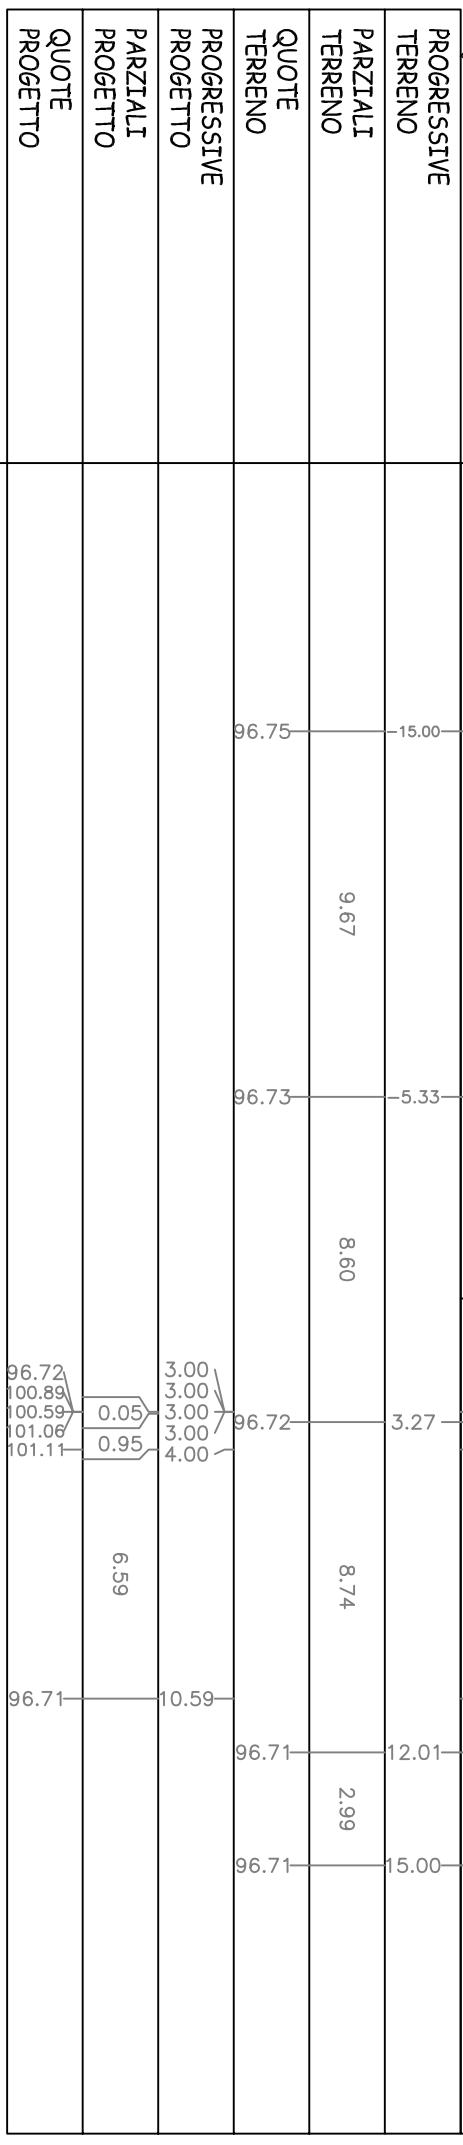

PROFILO A24


SEZIONE A24-2

PROGRESSIVA 7.97

Scavo di Bonifica	
A1	3.95 m <sup>2</sup>
Fornitura Materiale per Bonifiche	
AA1	3.95 m <sup>2</sup>
Fornitura Mat. per rilev. Esterni:	
AB1	28.16 m <sup>2</sup>
Sistemazione in Rilevato	
C1	28.16 m <sup>2</sup>
Vegetale	
D1	1.88 m <sup>2</sup>
Stabilizzato	
G1	1.26 m <sup>2</sup>
Scotico	
o1	9.87 m
Asfalti:	
c1	3.00 m

86  
  
 200  
 200

PROGRESSIVE TERRENO	15.00	18.88	3.20	6.34	15.00
PARZIALI TERRENO	13.12	5.08	3.14	8.66	
QUOTE TERRENO	97.00	96.73	96.72	96.72	96.71
PROGRESSIVE PROGETTO	0.00	0.00	2.00	3.00	10.28
PARZIALI PROGETTO		2.00	1.00	6.28	
QUOTE PROGETTO	100.96	96.73	100.89	100.86	100.91
					96.72

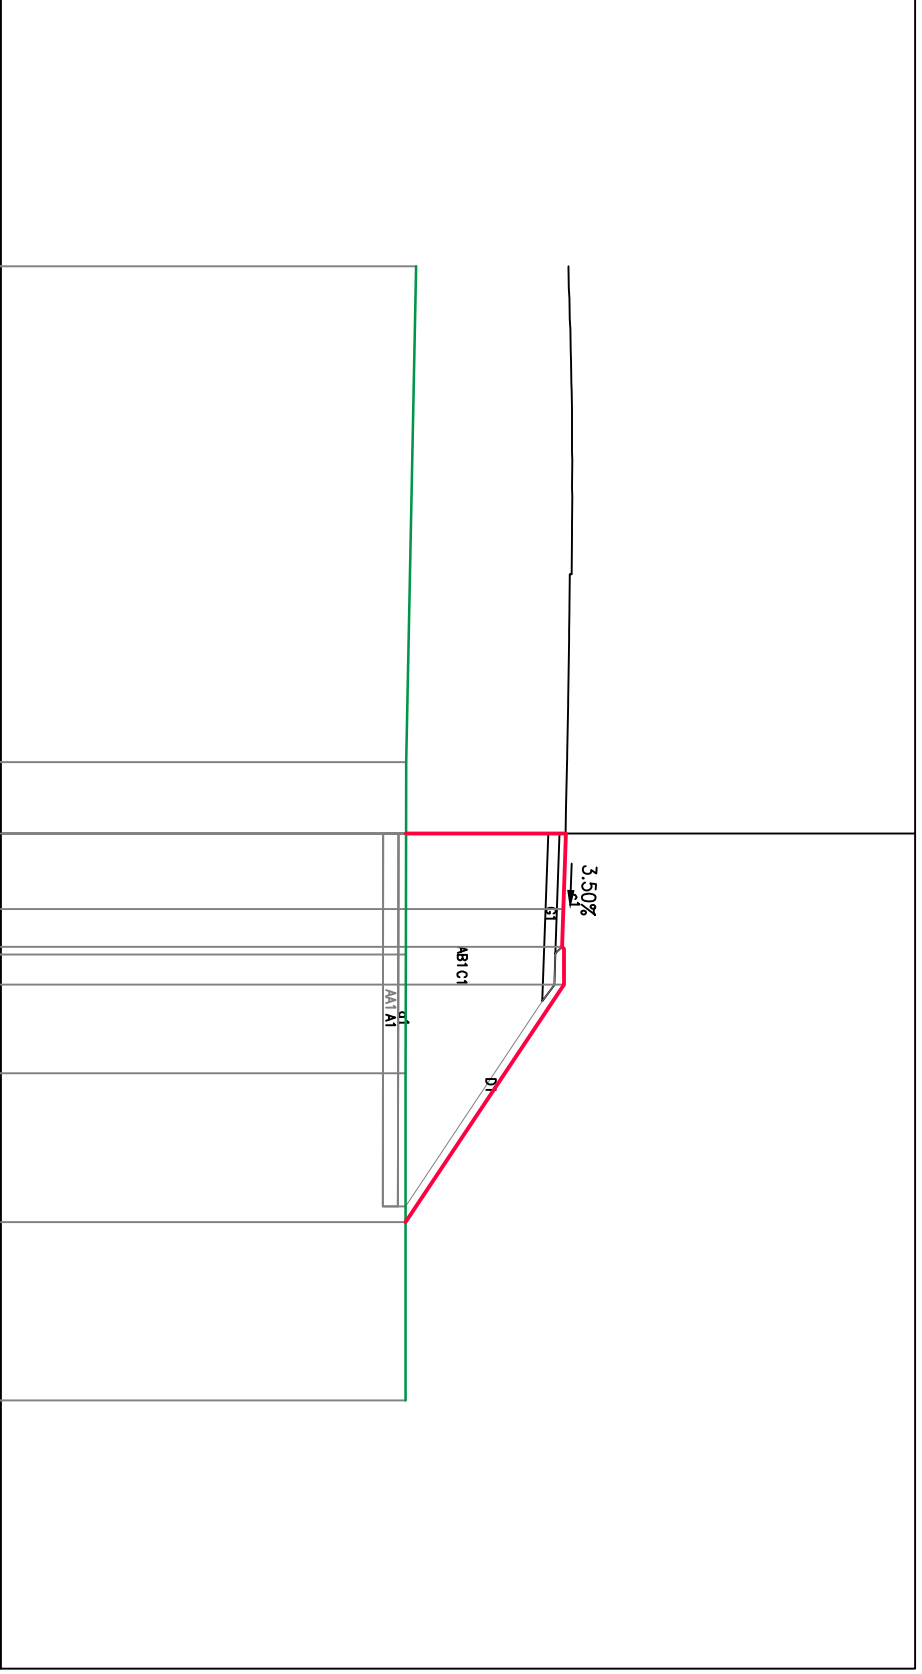

PROFILO A24


SEZIONE A24-3

PROGRESSIVA 10.38

Scavo di Bonifica	5.35 m <sup>2</sup>
A1	5.35 m <sup>2</sup>
Fornitura Materiale per Bonifiche	5.35 m <sup>2</sup>
AA1	5.35 m <sup>2</sup>
Fornitura Mat. per rilev. Esterni:	
AB1	41.14 m <sup>2</sup>
Sistemazione in Rilevato	41.14 m <sup>2</sup>
C1	41.14 m <sup>2</sup>
Vegetale	
D1	1.87 m <sup>2</sup>
Stabilizzato	2.32 m <sup>2</sup>
G1	2.32 m <sup>2</sup>
Scotico	
o1	13.32 m
Asfalti:	
c1	6.50 m

86  
  
 200  
 200

PROGRESSIVE TERRENO	15.00	10.25	3.50	3.50	0.00	2.00	3.00	4.00	10.23	15.00
PARZIALI TERRENO	4.75	12.89	1.23	0.91	10.22					
QUOTE TERRENO	97.91	97.08	96.91	96.75	96.72	96.72	96.72	96.72	96.72	96.72
PROGRESSIVE PROGETTO			-3.50	-3.50	2.00	0.00	2.00	3.00	4.00	10.23
PARZIALI PROGETTO			1.50	2.00	2.00	1.00	1.00			6.23
QUOTE PROGETTO			96.91	96.91	96.91	96.91	96.91	96.91	96.91	96.91

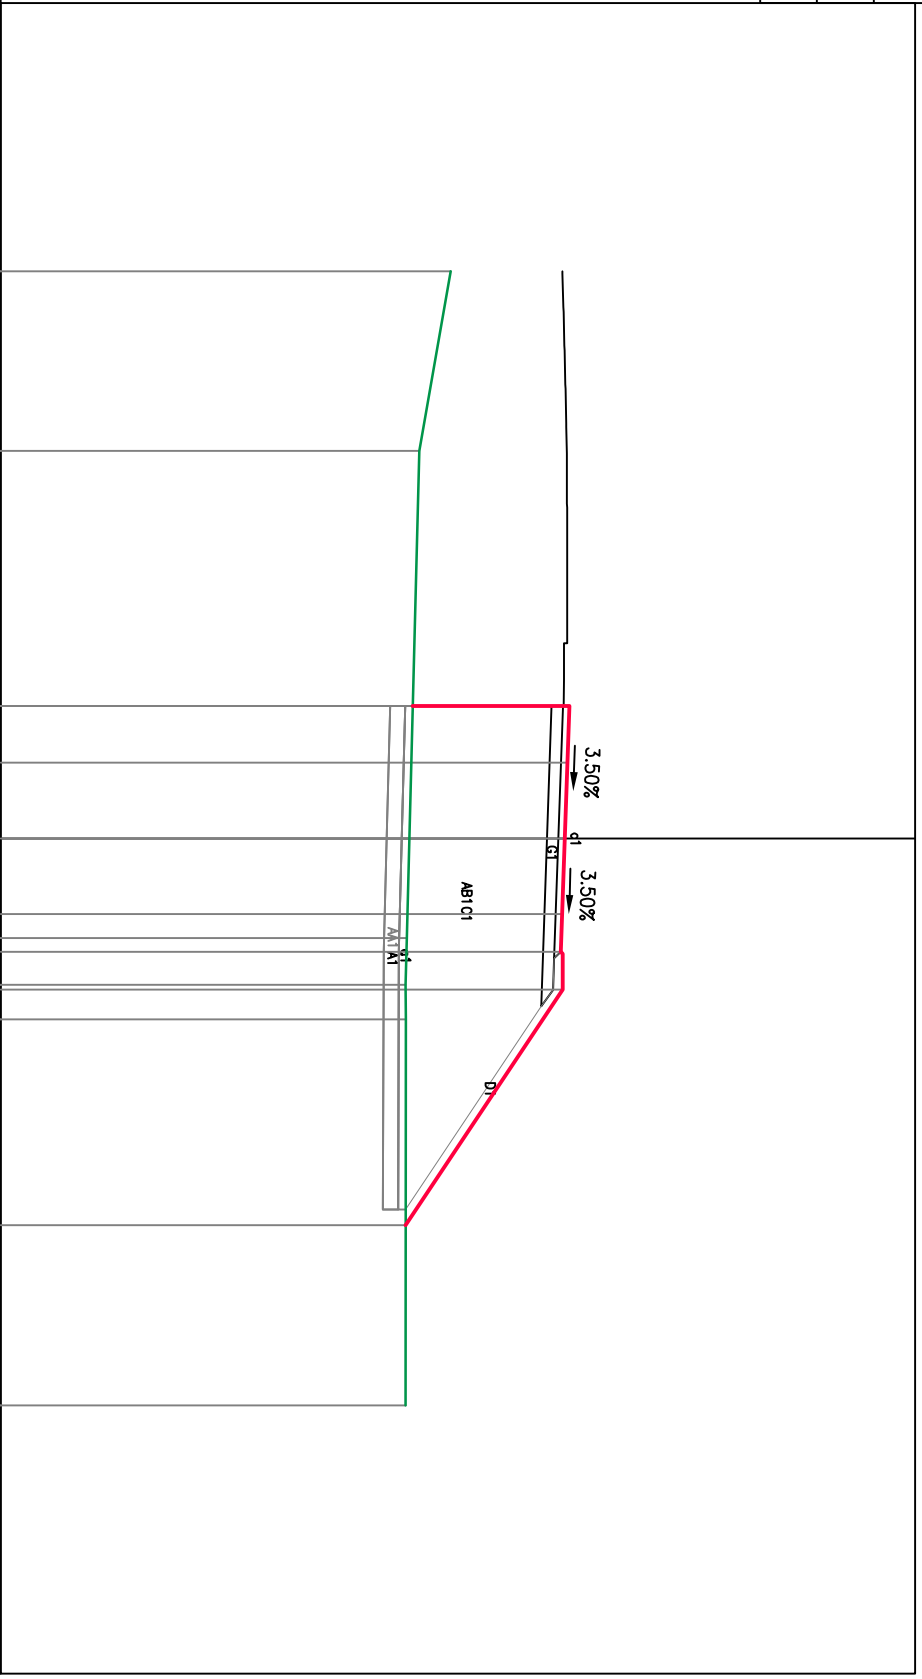


PROFILO A24

SEZIONE A24-4

PROGRESSIVA 11.65

Scavo di Bonifica	
A1	5.72 m <sup>2</sup>
Fornitura Materiale per Bonifiche	
AA1	5.72 m <sup>2</sup>
Fornitura Mat. per rilev. Esterni:	
AB1	44.45 m <sup>2</sup>
Sistemazione in Rilevato	
C1	44.45 m <sup>2</sup>
Vegetale	
D1	1.87 m <sup>2</sup>
D2	0.20 m <sup>2</sup>
Totale:	2.07 m <sup>2</sup>
Stabilizzato	
G1	2.60 m <sup>2</sup>
Scotico	
o1	14.31 m
Asfalti	
c1	6.50 m

86  
  
 200  
 200

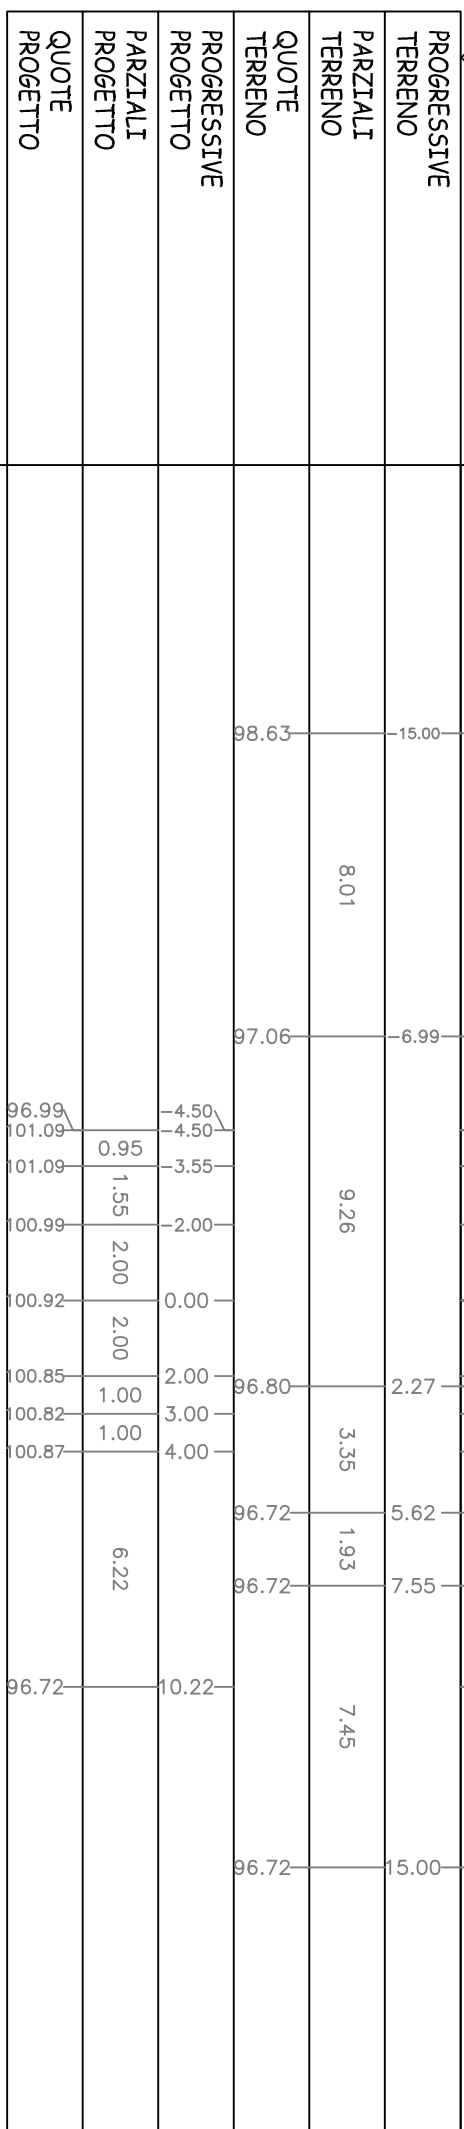

PARZIALI TERRENO	8.01
PARZIALI PROGETTO	0.95
PROGRESSIVE TERRENO	98.63
PROGRESSIVE PROGETTO	96.99
PROGRESSIVE TERRENO	97.06
PROGRESSIVE PROGETTO	101.09
PROGRESSIVE TERRENO	96.80
PROGRESSIVE PROGETTO	101.09
PROGRESSIVE TERRENO	96.72
PROGRESSIVE PROGETTO	100.99
PROGRESSIVE TERRENO	96.72
PROGRESSIVE PROGETTO	100.92
PROGRESSIVE TERRENO	96.72
PROGRESSIVE PROGETTO	100.85
PROGRESSIVE TERRENO	96.72
PROGRESSIVE PROGETTO	100.82
PROGRESSIVE TERRENO	96.72
PROGRESSIVE PROGETTO	100.87

QUOTE TERRENO	8.01	9.26	3.35	1.93	7.45
QUOTE PROGETTO	0.95	1.55	2.00	2.00	6.22

QUOTE TERRENO	98.63	97.06	96.80	96.72	96.72
QUOTE PROGETTO	96.99	101.09	101.09	100.99	100.92

PROFILO A24


SEZIONE A24-5

PROGRESSIVA 18.54

Scavo di Bonifica	3.13 m <sup>2</sup>
A1	
Fornitura Materiale per Bonifiche	3.13 m <sup>2</sup>
AA1	
Fornitura Mat. per rilev. Esterni:	
AB1	38.82 m <sup>2</sup>
Sistemazione in Rilevato	38.82 m <sup>2</sup>
C1	
Vegetale	
D1	0.88 m <sup>2</sup>
D2	1.94 m <sup>2</sup>
Totale:	2.82 m <sup>2</sup>
Stabilizzato	
G1	2.60 m <sup>2</sup>
Scotico	
a1	7.86 m
Asfalti	
c1	6.50 m
Gradonature	
d1	8.61 m



PROGRESSIVE TERRENO	PARZIALI TERRENO	QUOTE TERRENO	PROGRESSIVE PROGETTO	PARZIALI PROGETTO	QUOTE PROGETTO
15.00			99.65		
14.27	0.73		101.20	2.33	
11.67	2.60		101.20	0.95	
10.12			101.10	1.55	
	10.12		101.03	2.00	
1.55	3.66		100.96	2.00	
2.11	1.81		100.93	1.00	
3.92	6.28		100.98	1.00	
10.20	2.79		96.71		6.40
12.99	2.01		96.72		
15.00			96.72		

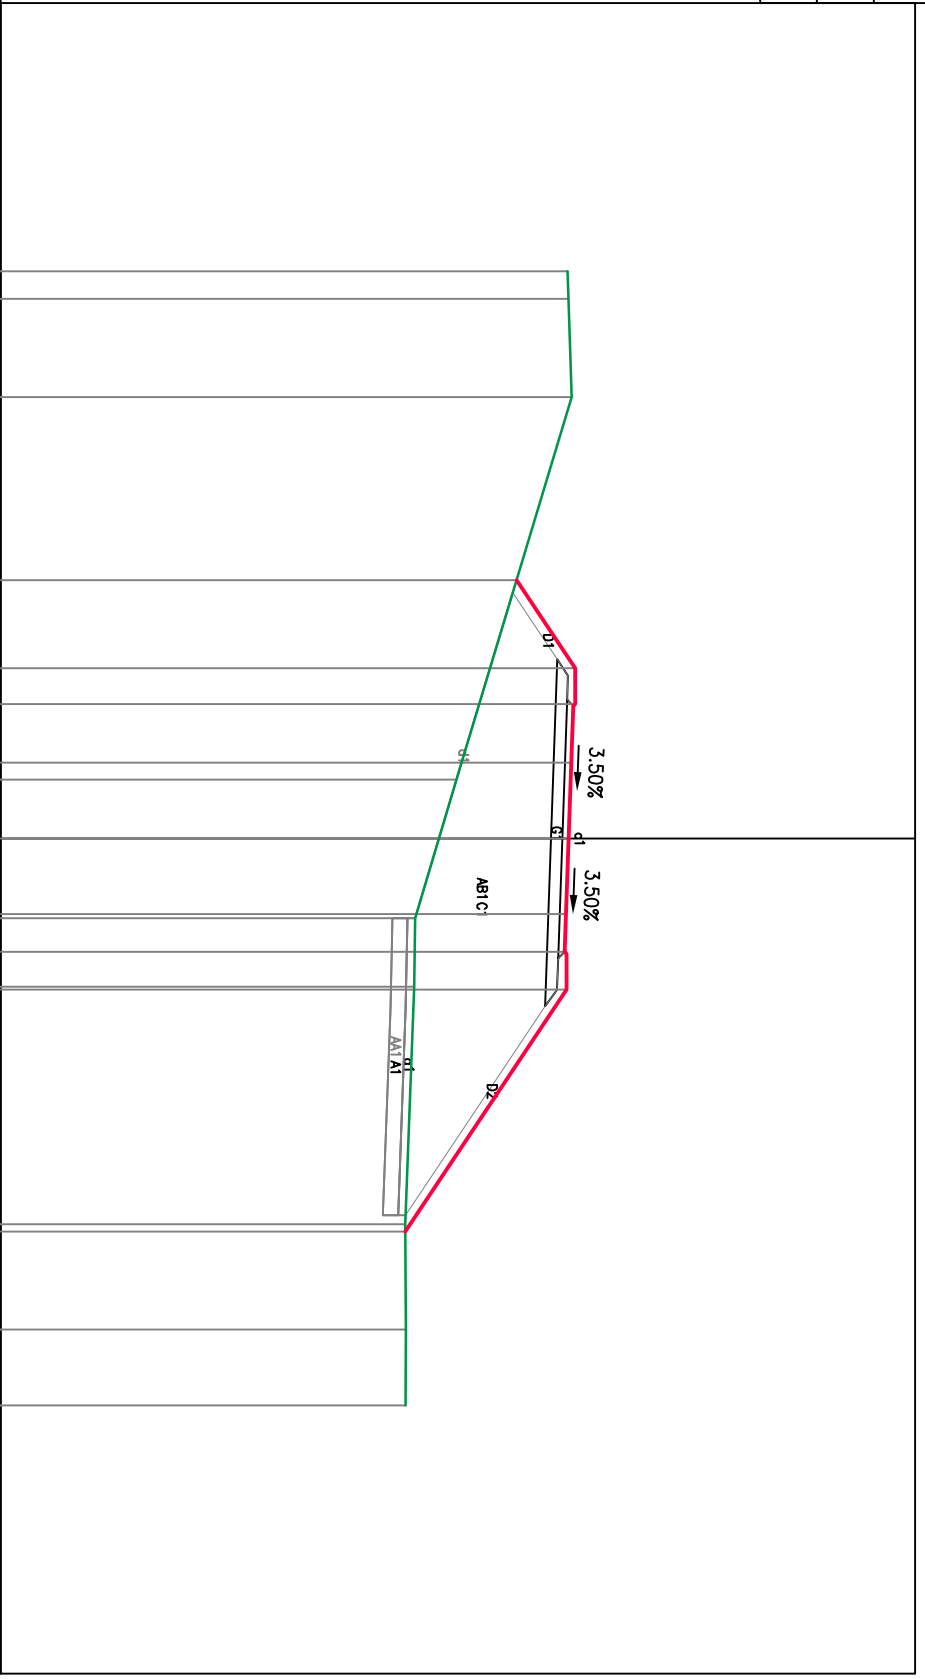

PROFILO A24


SEZIONE A24-6

PROGRESSIVA 25.54

Scavo di Bonifica	
A1	1.93 m <sup>2</sup>
Fornitura Materiale per Bonifiche	
AA1	1.93 m <sup>2</sup>
Fornitura Mat. per rilev. Esterni:	
AB1	29.90 m <sup>2</sup>
Sistemazione in Rilevato	
C1	29.90 m <sup>2</sup>
Vegetale	
D1	0.44 m <sup>2</sup>
D2	2.02 m <sup>2</sup>
Totale:	2.46 m <sup>2</sup>
Stabilizzato	
G1	2.65 m <sup>2</sup>
Scotico	
o1	4.82 m
Asfalti	
c1	6.50 m
Gradonature	
d1	10.69 m



PROGRESSIVE TERRENO	15.00	9.71	7.42	6.79	3.59	2.00	0.00	2.00	3.00	4.00	5.59	9.23	11.70	14.46	15.00
PARZIALI TERRENO	5.30	2.29	0.63	0.63	3.20	9.18	3.64	2.47	2.76	0.54					
QUOTE TERRENO	101.44	101.43	101.47	101.47	100.24	101.44	101.37	101.30	101.26	101.31	96.86	96.82	96.71	96.72	96.72
PROGRESSIVE PROGETTO	5.40	4.50	3.55	2.00	0.00	2.00	3.00	4.00	5.59	9.23	11.70	14.46	15.00		
PARZIALI PROGETTO	0.90	0.95	1.55	2.00	2.00	1.00	1.00	6.85							
QUOTE PROGETTO	100.94	101.54	101.54	101.44	101.37	101.30	101.26	101.31	96.74						

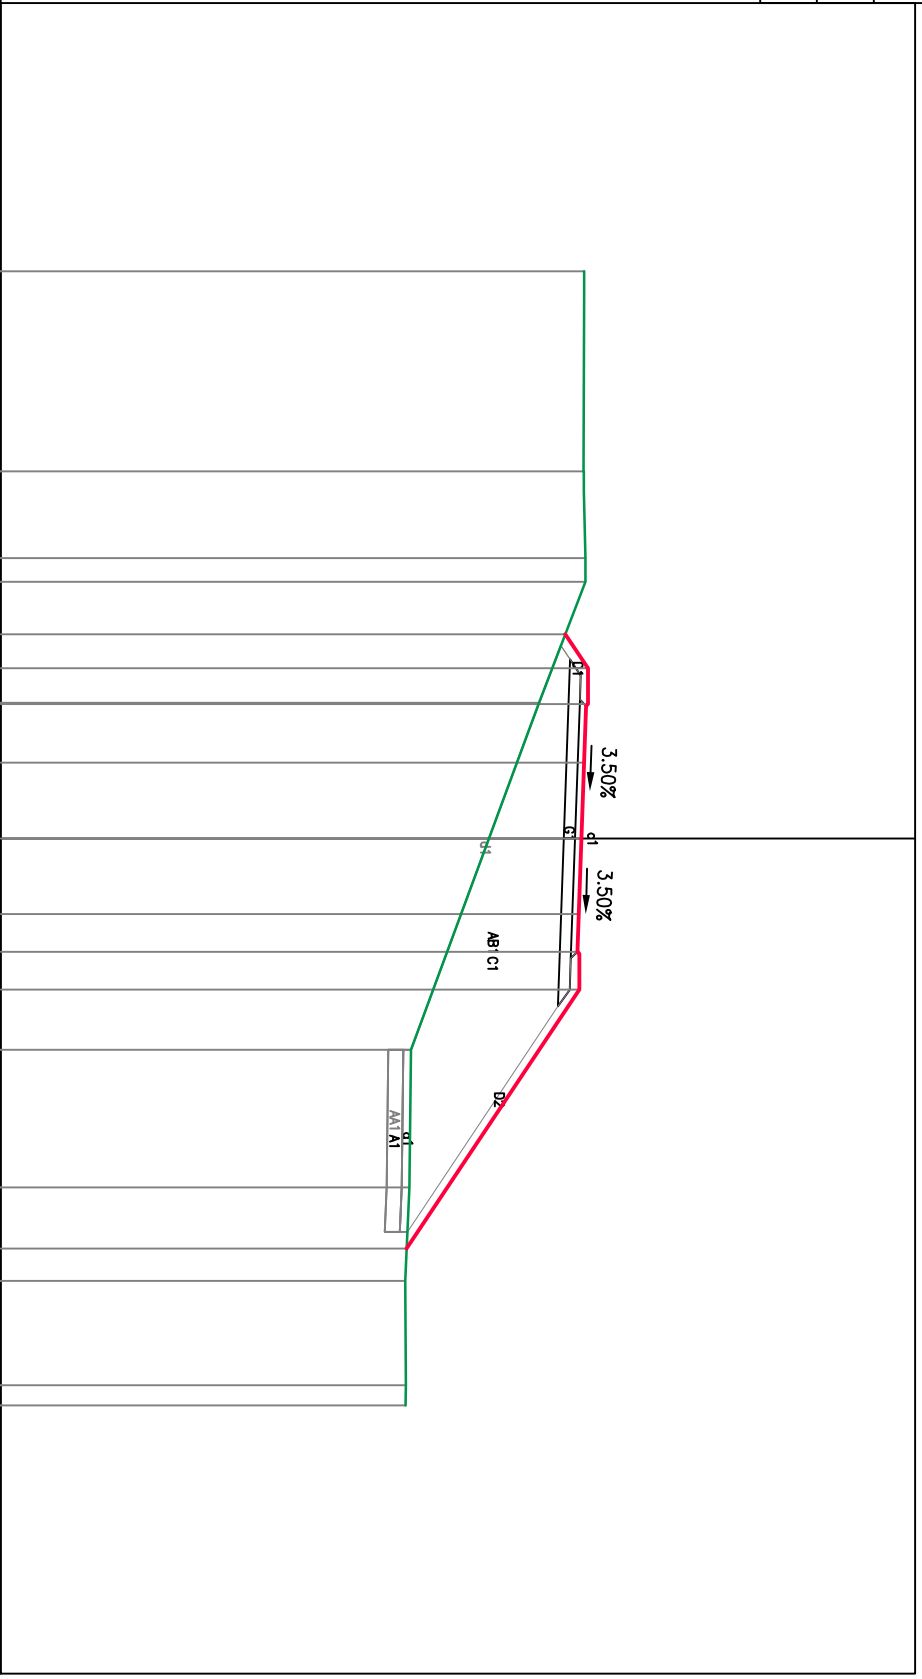

PROFILO A24


SEZIONE A24-7

PROGRESSIVA 32.31

Scavo di Bonifica	1.26 m <sup>2</sup>
Fornitura Materiale per Bonifiche	1.26 m <sup>2</sup>
AA1	25.48 m <sup>2</sup>
Fornitura Mat. per rilev. Esterni:	
AB1	25.48 m <sup>2</sup>
Sistemazione in Rilevato	25.48 m <sup>2</sup>
C1	25.48 m <sup>2</sup>
Vegetale	
D1	0.30 m <sup>2</sup>
D2	2.19 m <sup>2</sup>
D3	0.30 m <sup>2</sup>
Totale:	2.79 m <sup>2</sup>
Stabilizzato	
G1	2.61 m <sup>2</sup>
Scottico	
o1	3.16 m
Asfalti	
c1	6.50 m
Gradonature	
d1	12.58 m



PROGRESSIVE TERRENO	15.00	13.01	7.72	6.99	4.80	3.55	2.00	0.00	2.00	3.00	4.00	5.68	7.84	11.61	13.31	15.00
PARZIALI TERRENO	1.99	5.29	0.51	2.41	10.48	2.16	3.77	1.70	1.69							
QUOTE TERRENO	101.72	101.71	101.68	101.66	101.66	101.88	101.78	101.71	101.64	101.60	101.65	97.55	96.74	96.70	96.70	96.71
PROGRESSIVE PROGETTO						-4.74	-4.74									
PARZIALI PROGETTO						1.19	1.55	2.00	2.00	1.00	1.00					
QUOTE PROGETTO												7.42				

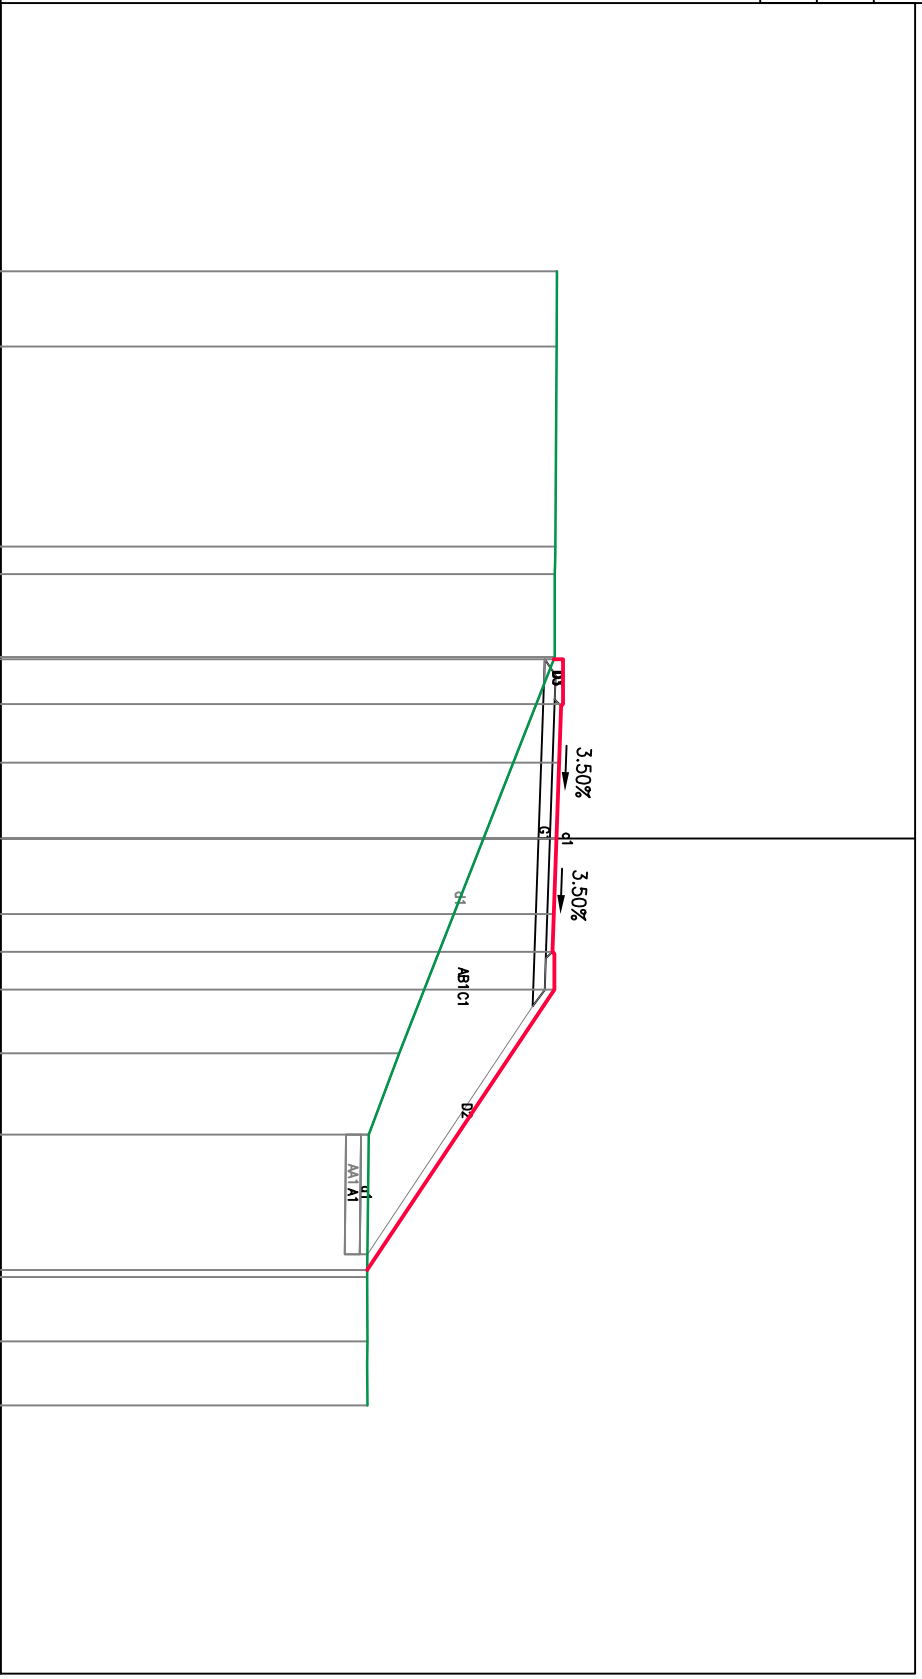



PROFILO A24


SEZIONE A24-8

PROGRESSIVA 40.26

Fornitura Mat. per rilev. Esterni	
AB1	13.85 m <sup>2</sup>
Sistemazione in Rilevato	13.85 m <sup>2</sup>
C1	13.85 m <sup>2</sup>
Vegetale	
D1	2.25 m <sup>2</sup>
Stabilizzato	2.42 m <sup>2</sup>
G1	2.42 m <sup>2</sup>
Compattaz. del Piano di Posa	1.99 m
b1	1.99 m
Asfalti	6.77 m
c1	6.77 m
Gradonature	14.69 m
d1	14.69 m

87  
 200  
 200

PROGRESSIVE TERRENO	PARZIALI TERRENO	QUOTE TERRENO	PROGRESSIVE PROGETTO	PARZIALI PROGETTO	QUOTE PROGETTO
15.00			101.99		
11.86	3.14		102.01	0.60	
11.02			102.00	0.60	
10.25	4.75		102.00	0.60	
5.52			101.92	0.71	
4.81			101.92	0.87	
3.94			101.90	1.02	
2.92			101.91	1.02	
			101.95	1.77	1.77
	6.46		101.88	2.00	2.00
			101.81	2.00	2.00
			101.77	1.00	1.00
			101.82	1.00	1.00
3.54	8.00		99.39	7.64	7.64
1.54			96.73		
14.55	3.01		96.73	0.45	
5.00	0.45		96.73	0.45	

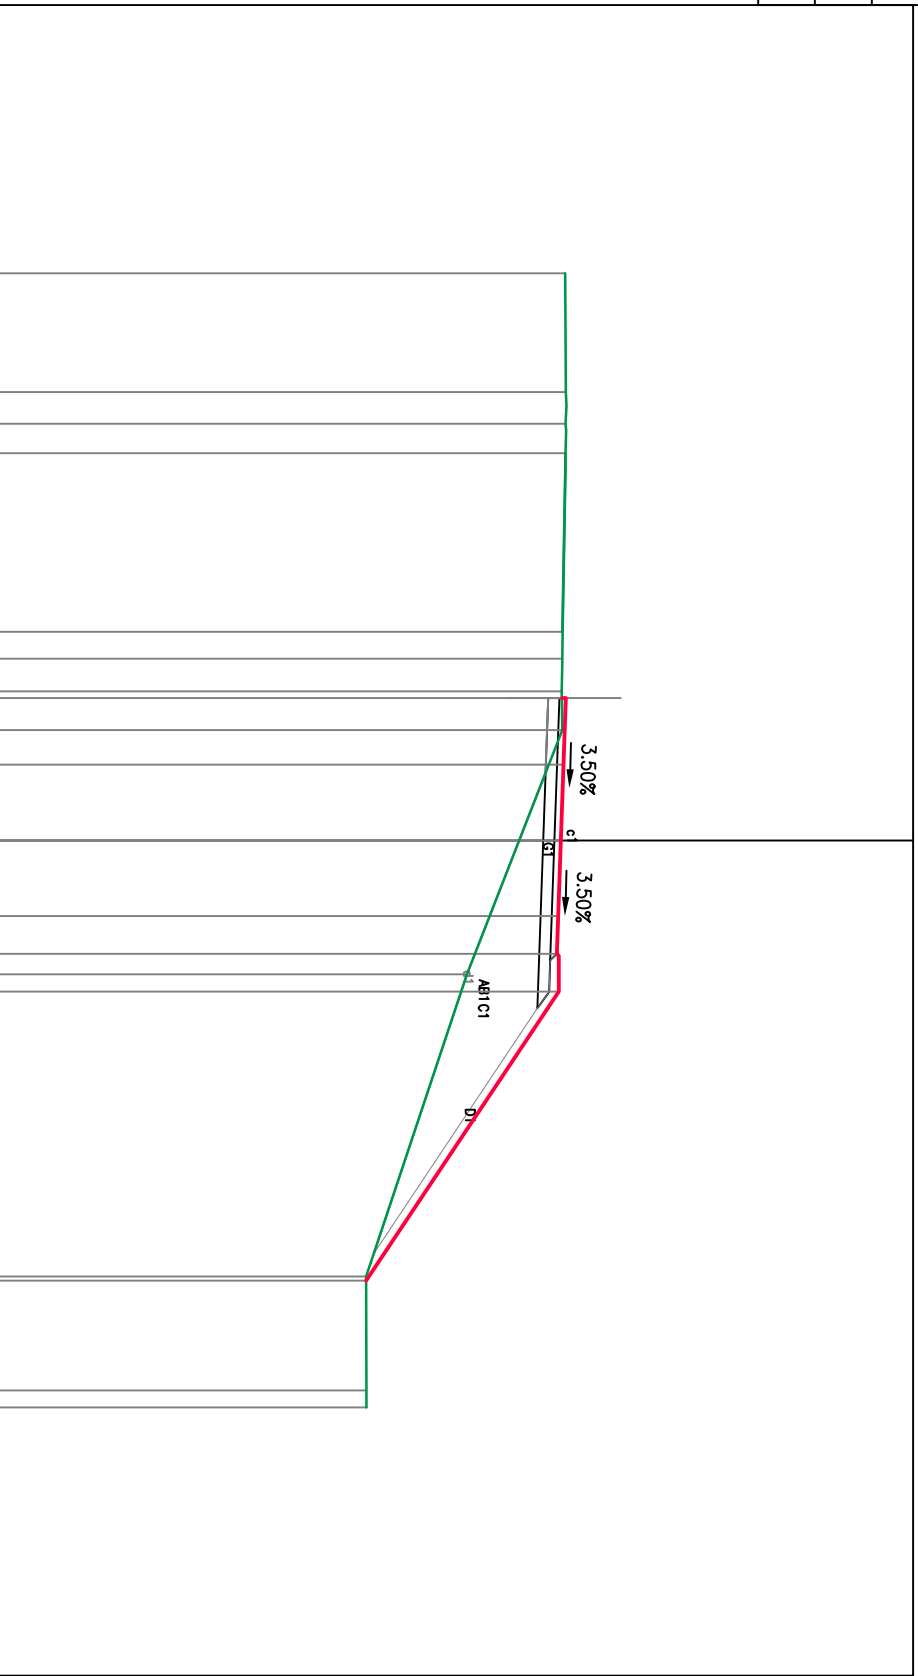

PROFLO A24


SEZIONE A24-9

PROGRESSIVA 49.26

Fornitura Mat. per rilev. Esterni	
AB1	4.11 m <sup>2</sup>
Sistemazione in Rilevato	
C:1	4.11 m <sup>2</sup>
Vegetale	
D1	1.38 m <sup>2</sup>
Stabilizzato	
G1	2.11 m <sup>2</sup>
Compattaz. del Piano di Posa	
b1	3.32 m
Asfalti	
c1	5.85 m
Gradonature	
d1	10.56 m

87  
  
 200  
 200

PROGRESSIVE TERRENO	12.13	10.67	9.18	8.16	6.13	3.67	2.52	1.63	0.00	2.00	3.00	4.00	8.51	9.97	14.68	5.00
PARZIALI TERRENO	1.46	1.49	1.02	2.03	2.46	1.15	0.89					11.60		4.71	0.32	
QUOTE TERRENO	102.42	102.43	102.23	102.24	102.19	102.13	102.09	102.02					98.97	98.50	97.02	96.92
PROGRESSIVE PROGETTO						-2.85	-2.00		0.00	2.00	3.00	4.00	8.51	9.97	14.68	5.00
PARZIALI PROGETTO						0.85	2.00	2.00		1.00	1.00	4.51				
QUOTE PROGETTO																

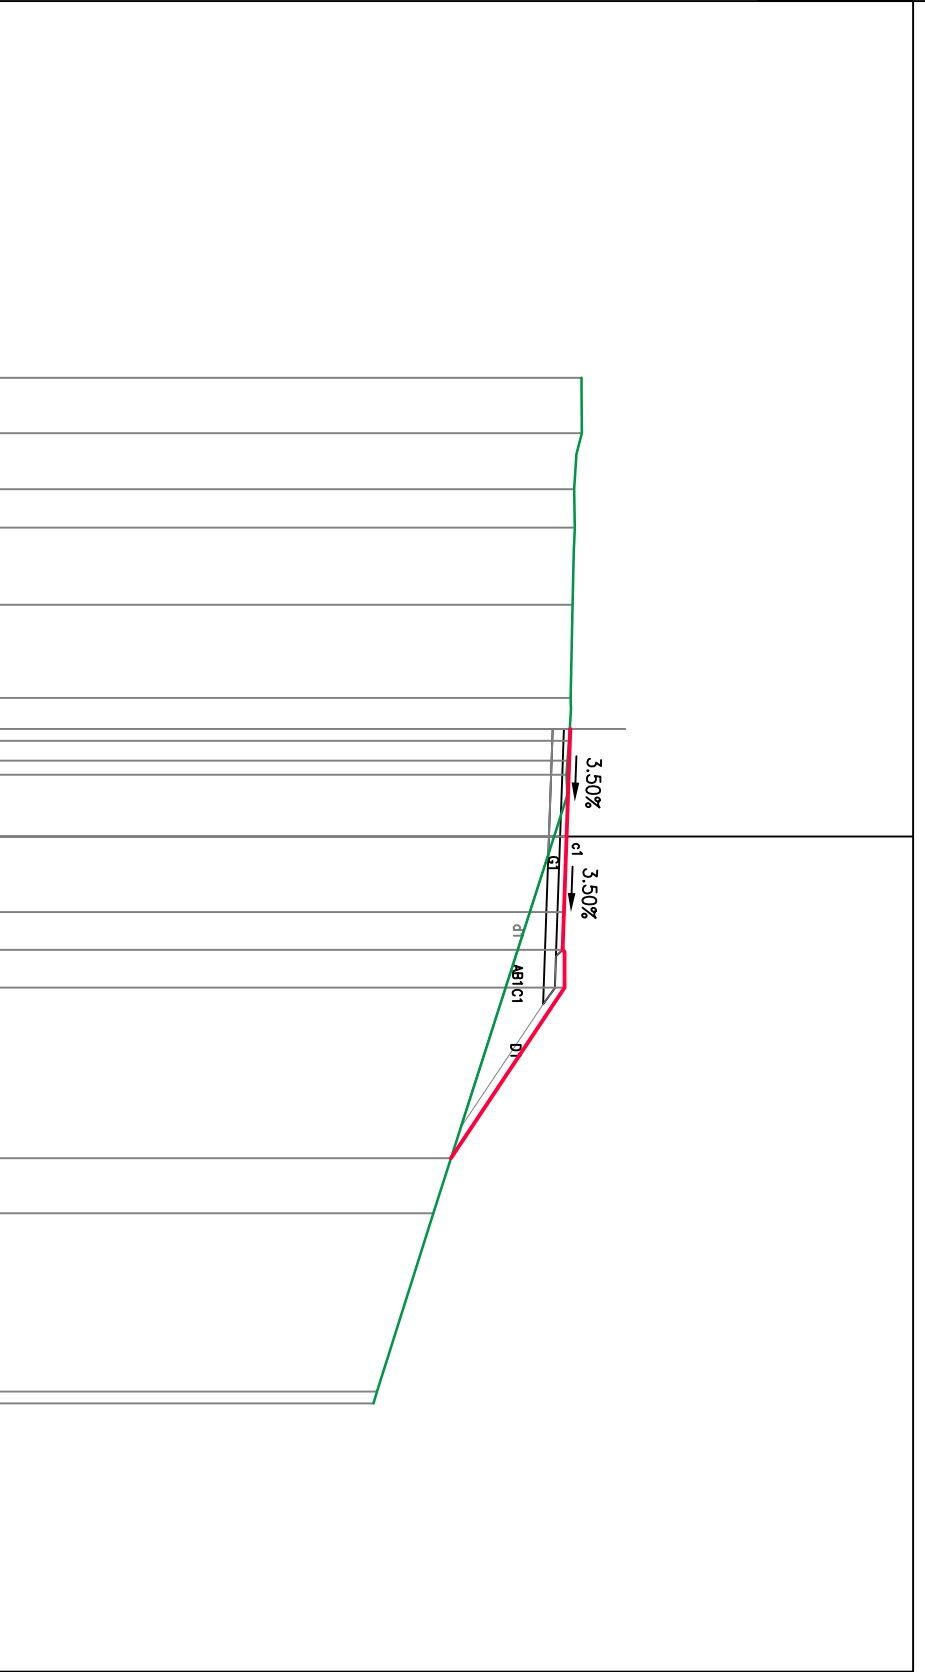


PROFILO A24

SEZIONE A24-10

PROGRESSIVA 58.27

Fornitura Mat. per rilev. Esterni	
AB1	1.69 m <sup>2</sup>
Scavo di Spianamento	1.57 m <sup>2</sup>
B1	1.69 m <sup>2</sup>
Sistemazione in Rilevato	1.02 m <sup>2</sup>
C1	1.89 m <sup>2</sup>
Vegetale	4.03 m
D1	5.14 m
Stabilizzato	4.64 m
G1	
Compattaz. del Piano di Posa	
b1	
Asfalti	
c1	
Gradonature	
d1	

88  
  
 200  
 200

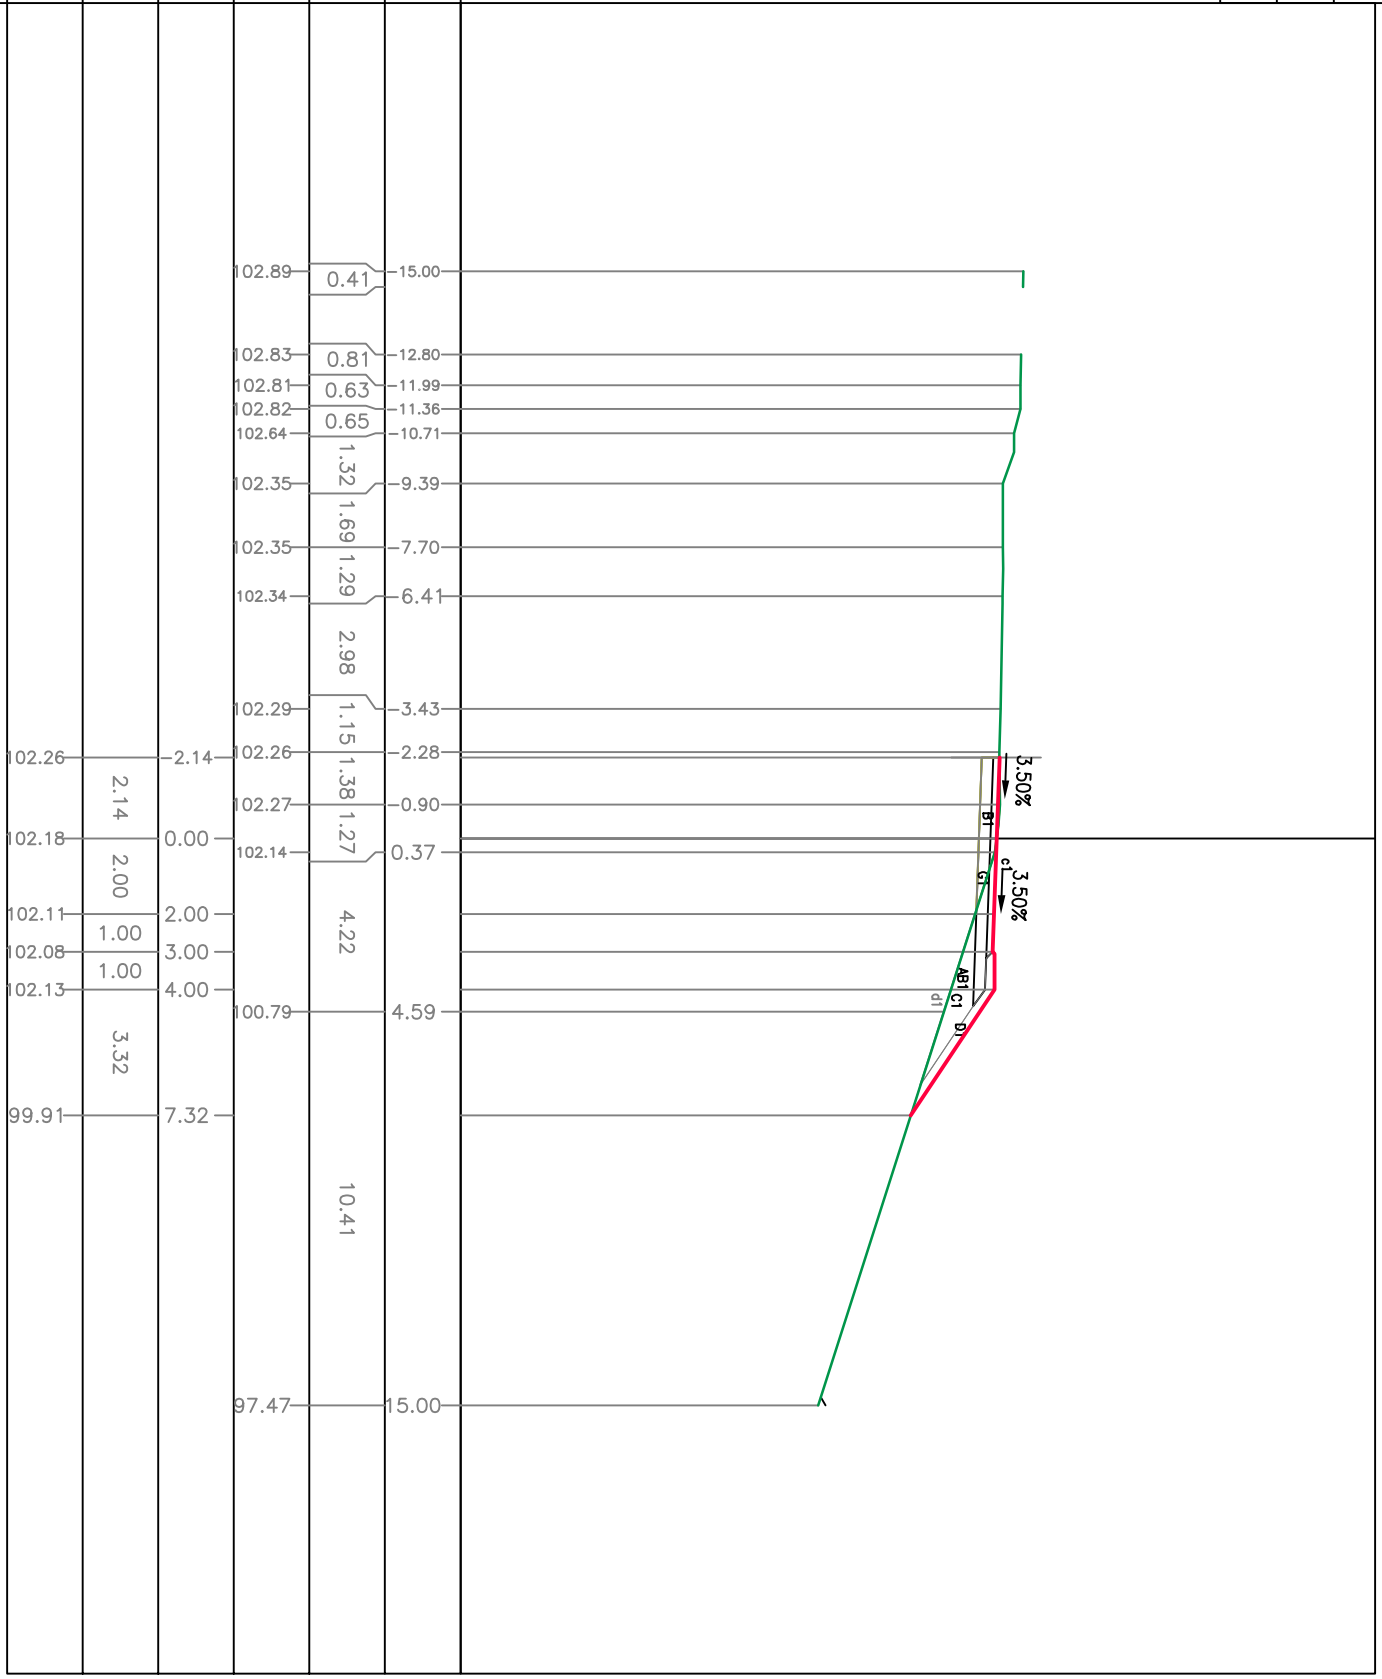

PROFILO A24

SEZIONE A24-11

PROGRESSIVA 69.01

Fornitura Mat. per rilev. Esterni

ABI1 0.70 m<sup>2</sup>

Scavo di Sporcamento

B1 1.54 m<sup>2</sup>

Sistemazione in Rilevato

C1 0.70 m<sup>2</sup>

Vegetale

D1 0.80 m<sup>2</sup>

Stabilizzato

G1 1.75 m<sup>2</sup>

Compattaz. del Piano di Posa

b1 4.26 m


Asfalti

c1 4.52 m

Gradonature

d1 3.00 m

88  
200  
200

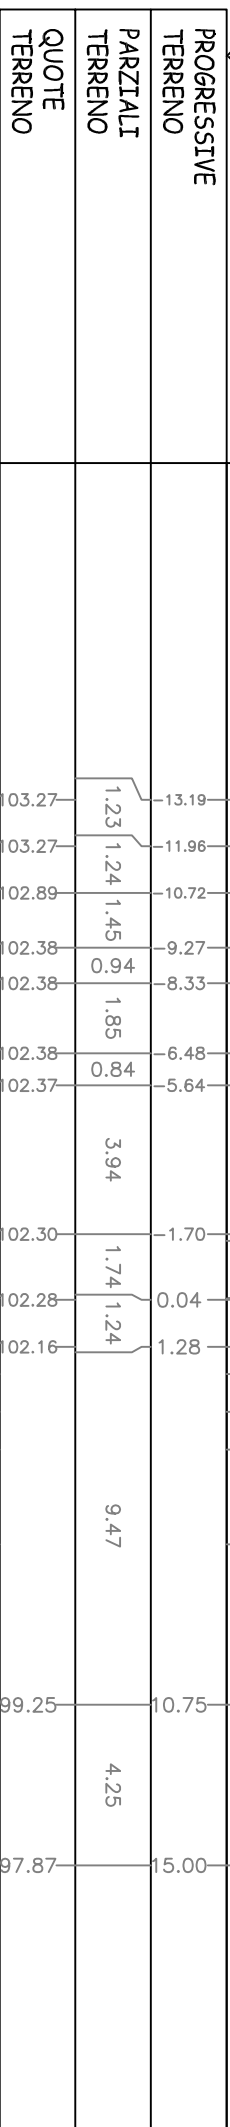

QUOTE TERRENO

PROGRESSIVE PROGETTO

PARZIALI PROGETTO

QUOTE PROGETTO

PROFILO A24


SEZIONE A24-12

PROGRESSIVA 76.68

Fornitura Mat. per rilev. Esterni

ABI1	0.37 m <sup>2</sup>
Scavo di Sporcamento	
B1	1.88 m <sup>2</sup>
Sistemazione in Rilevato	
C1	0.37 m <sup>2</sup>
Vegetale	
D1	0.69 m <sup>2</sup>
Stabilizzato	
G1	1.71 m <sup>2</sup>
Compattaz. del Piano di Posa	
b1	4.75 m
Asfalti	
c1	4.50 m
Grondature	
d1	2.15 m

88  
  
 200  
 200

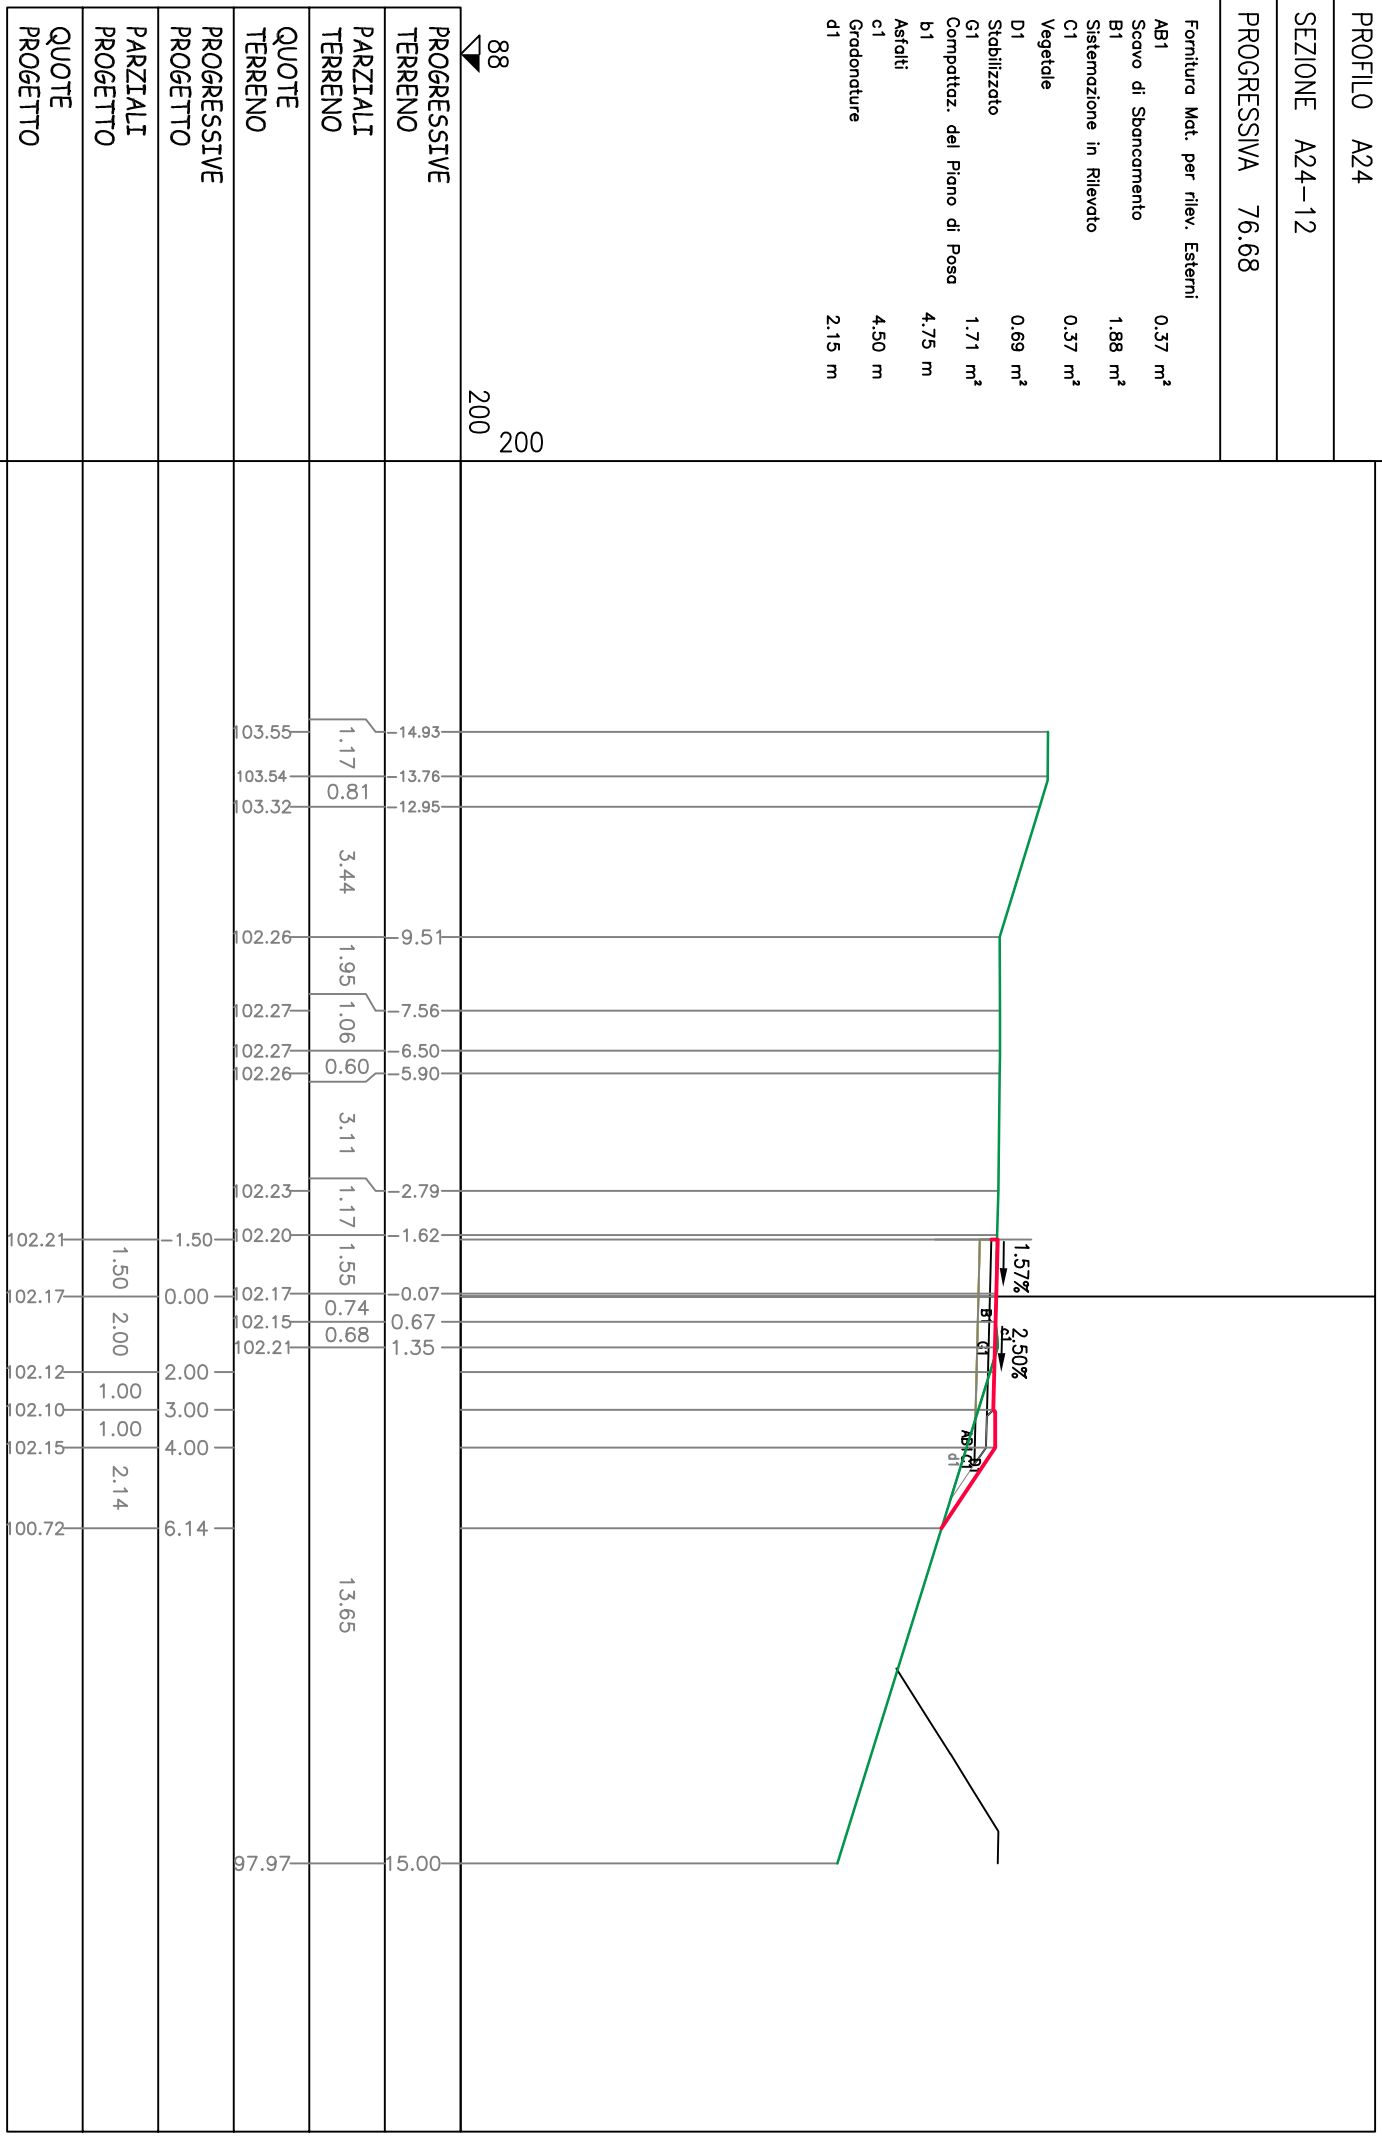

PROFILO A24

SEZIONE A24-13


PROGRESSIVA 94.59

Fornitura Mat. per rilev. Esterni

ABI1	0.61 m <sup>2</sup>
Scavo di Sporcamento	
B1	1.55 m <sup>2</sup>
Sistemazione in Rilievato	
C1	0.61 m <sup>2</sup>
Vegetale	
D1	0.71 m <sup>2</sup>
Stabilizzato	
G1	1.75 m <sup>2</sup>
Compattaz. del Piano di Posa	
b1	4.37 m
Asfalti	
c1	4.62 m
Gradonature	
d1	2.82 m

88  
 200  
 200

PROGRESSIVE TERRENO	15.00	9.99	7.35	6.35	2.73	1.77	0.05	1.15	5.00	
PARZIALI TERRENO	5.01	2.53	1.00	3.62	0.96	1.72	1.20	13.85		
QUOTE TERRENO	103.55	101.68	101.71	101.70	101.62	101.60	101.62	101.55	97.76	
PROGRESSIVE PROGETTO					1.50	0.00	2.00	3.16	4.16	6.36
PARZIALI PROGETTO					1.50	2.00	1.16	1.00	2.20	
QUOTE PROGETTO					101.66	101.62	101.57	101.55	101.60	100.13

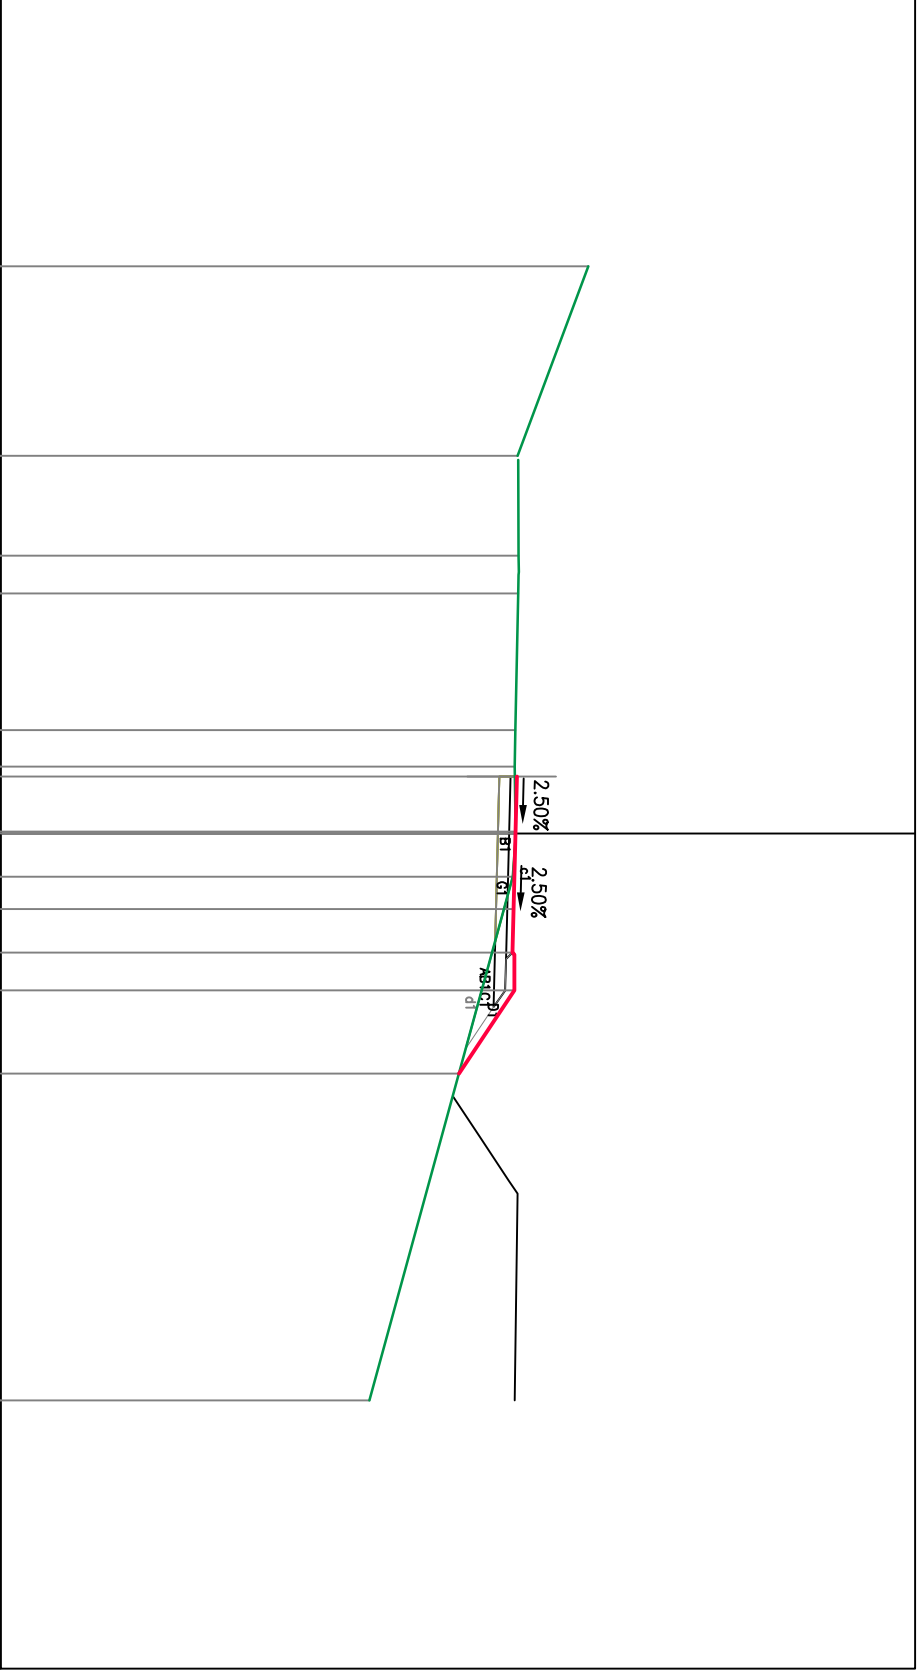

PROFLO A24


SEZIONE A24-14

PROGRESSIVA 105.39

Fornitura Mat. per rilev. Esterni	
ABI	0.46 m <sup>2</sup>
Scavo di Sporcamento	1.57 m <sup>2</sup>
B1	0.46 m <sup>2</sup>
Sistemazione in Rilevato	0.65 m <sup>2</sup>
C1	1.74 m <sup>2</sup>
Vegetale	4.45 m
D1	4.61 m
Stabilizzato	2.50 m
G1	
Compattaz. del Piano di Posa	
b1	
Asfalti	
c1	
Gradonature	
d1	



PROGRESSIVE TERRENO	15.00	12.35	9.97	7.67	6.96	5.15	1.83	-0.62	0.70	4.40	15.00
PARZIALI TERRENO	2.65	2.38	2.30	0.71	1.81	3.32	1.21	1.32	3.70	10.60	
QUOTE TERRENO											
PROGRESSIVE PROGETTO	103.36	102.32	101.30	101.31	101.31	101.26	101.17	101.20	101.16	100.28	97.52
PARZIALI PROGETTO											
QUOTE PROGETTO											

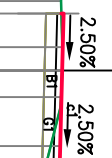

PROFILO A24

SEZIONE A24-15


PROGRESSIVA 107.22

Fornitura Mat. per rilev. Esterni

ABI1	0.23 m <sup>2</sup>
Scavo di Spancamento	
B1	1.51 m <sup>2</sup>
Sistemazione in Rilevato	
C1	0.23 m <sup>2</sup>
Vegetale	
D1	1.34 m <sup>2</sup>
Stabilizzato	
G1	1.77 m <sup>2</sup>
Compattaz. del Piano di Posa	
b1	4.40 m
Asfalti	
c1	4.61 m
Gradonature	
d1	1.24 m

88  
 200  
 200

PROGRESSIVE TERRENO	15.00	13.91	9.98	8.22	6.97	6.36	4.23	1.83	0.96	0.28	0.41	7.57	5.00
PARZIALI TERRENO	1.09	3.93	1.76	1.25	0.61	2.13	2.40	0.87	0.68	0.69	7.16	7.43	
QUOTE TERRENO	103.35	102.92	101.24	101.25	101.25	101.24	101.17	101.10	101.13	101.14	101.10	99.40	97.47
PROGRESSIVE PROGETTO								1.50	0.00	2.00	3.11	4.58	6.20
PARZIALI PROGETTO								1.50	2.00	1.11	1.47	1.62	
QUOTE PROGETTO													

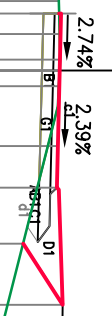



PROFILO A24


SEZIONE A24-16

PROGRESSIVA 113.68

Fornitura Mat. per rilev. Esterni	
AB1	0.26 m <sup>2</sup>
Scavo di Sporcamento	
B1	1.47 m <sup>2</sup>
Sistemazione in Rilevato	
C1	0.26 m <sup>2</sup>
Vegetale	
D1	1.02 m <sup>2</sup>
Stabilizzato	
G1	1.74 m <sup>2</sup>
Compattaz. del Piano di Posa	
b1	4.30 m
Asfalti	
c1	4.58 m
Gradonature	
d1	1.30 m

88  
  
 200  
 200

PROGRESSIVE TERRENO	15.00	9.93	7.02	6.23	1.77	0.59	0.68	14.62	5.00
PARZIALI TERRENO	5.07	2.91	0.79	4.46	1.18	1.27		0.38	
QUOTE TERRENO									
PROGRESSIVE PROGETTO	103.21	101.04	101.04	101.02	100.89	100.90	100.86	97.35	97.26
PARZIALI PROGETTO					1.50	2.00	1.08	1.24	1.50
QUOTE PROGETTO									

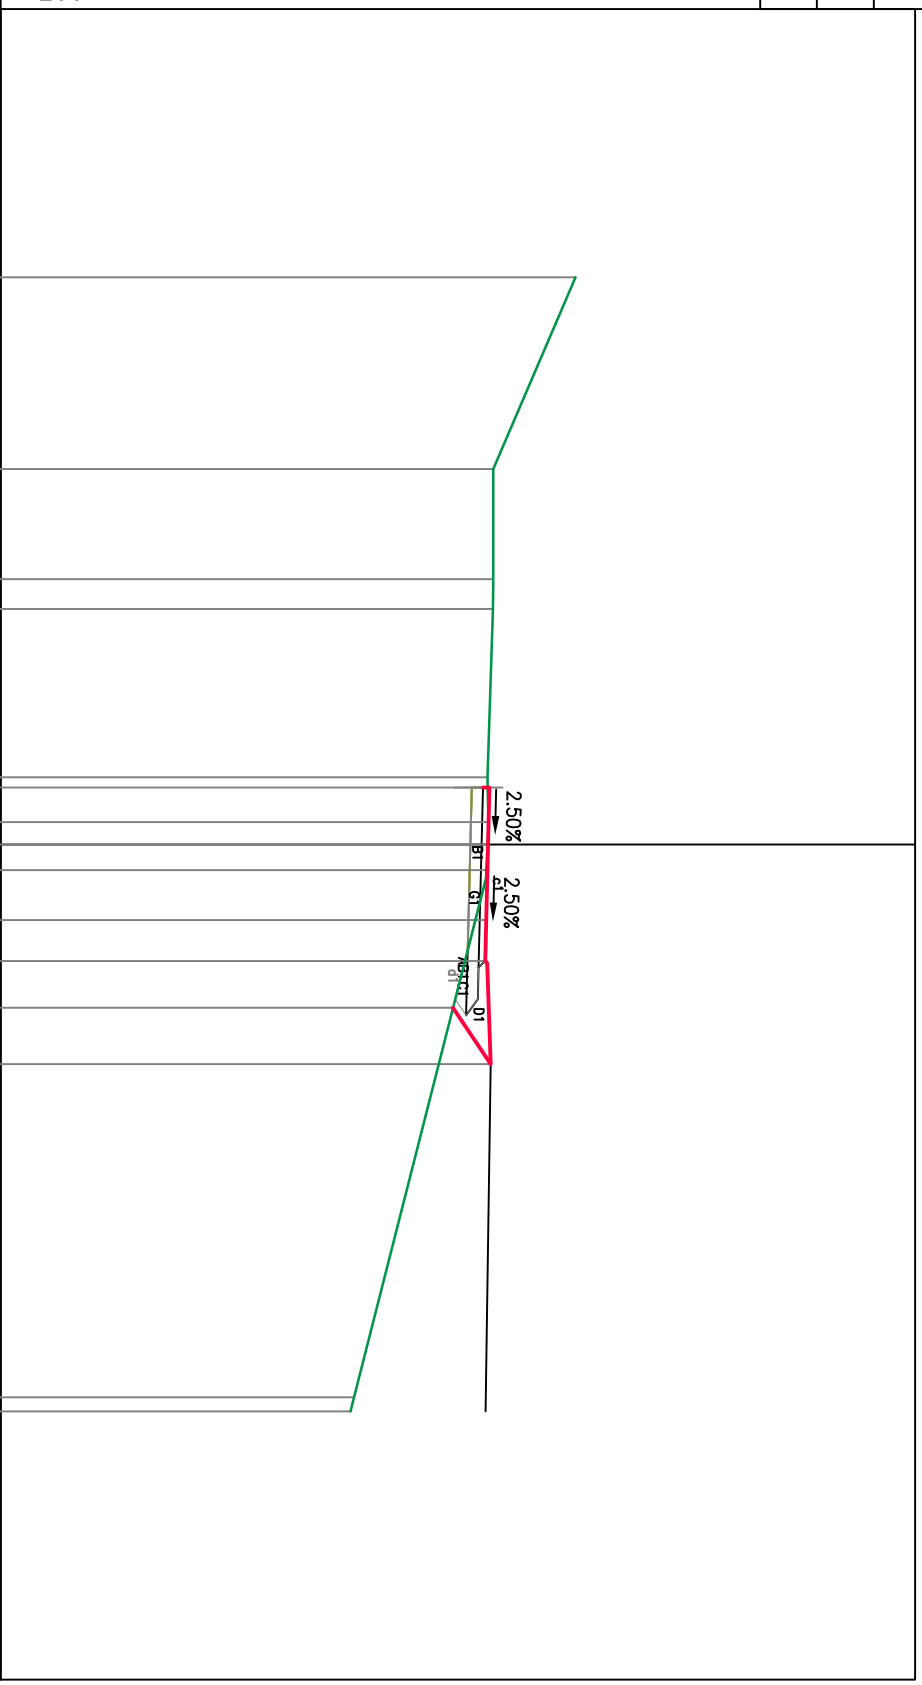

PROFILO A24

SEZIONE A24-17

PROGRESSIVA 118.17

Fornitura Mat. per rilev. Esterni

ABI 0.25 m<sup>2</sup>

Scavo di Sporcamento

B1 1.45 m<sup>2</sup>

Sistemazione in Rilevato

C1 0.25 m<sup>2</sup>

Vegetale

D1 1.07 m<sup>2</sup>

Stabilizzato

G1 Compattaz. del Piano di Posa 1.70 m<sup>2</sup>

b1 4.20 m


Asfalti 4.45 m

c1 4.45 m

Gradonature d1 1.35 m

88  
200  
200

PROGRESSIVE TERRENO	15.00	13.74	9.83	8.39	6.83	6.14	2.95	1.75	0.27	0.87	4.58	15.00
PARZIALI TERRENO	1.26	3.91	1.44	1.56	0.69	3.19	1.20	1.48	1.14	3.71		10.42
QUOTE TERRENO	103.13	102.54	100.87	100.87	100.87	100.86	100.78	100.75	100.75	100.67	99.72	97.12
PROGRESSIVE PROGETTO							1.50	0.00	2.00	2.95	4.24	5.74
PARZIALI PROGETTO							1.50	2.00	0.50	1.29	1.50	
QUOTE PROGETTO							100.78	100.74	100.69	100.67	99.81	100.81

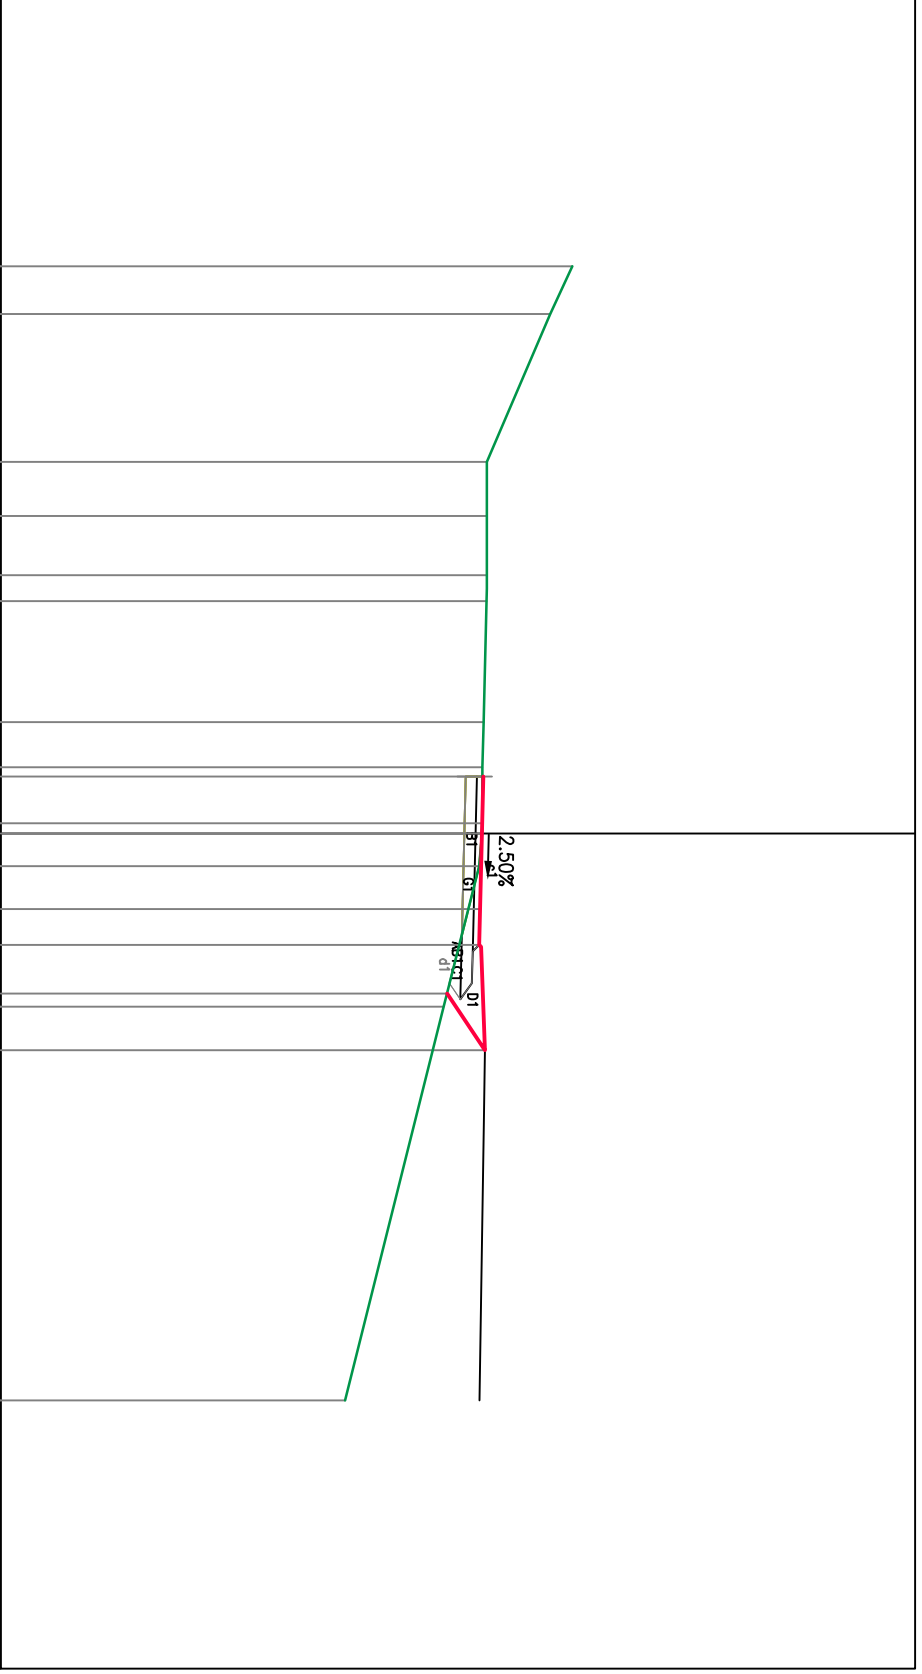

PROFILO A24

SEZIONE A24-18

PROGRESSIVA 119.92

Fornitura Mat. per rilev. Esterni

ABI 0.20 m<sup>2</sup>

Scavo di Sporcamento

B1 1.45 m<sup>2</sup>

Sistemazione in Rilevato

C1 0.20 m<sup>2</sup>

Vegetale

D1 1.24 m<sup>2</sup>

Stabilizzato

G1 1.63 m<sup>2</sup>

Compattaz. del Piano di Posa

b1 4.15 m


Asfalti

c1 4.25 m

Gradonature

d1 1.17 m

87  
200  
200

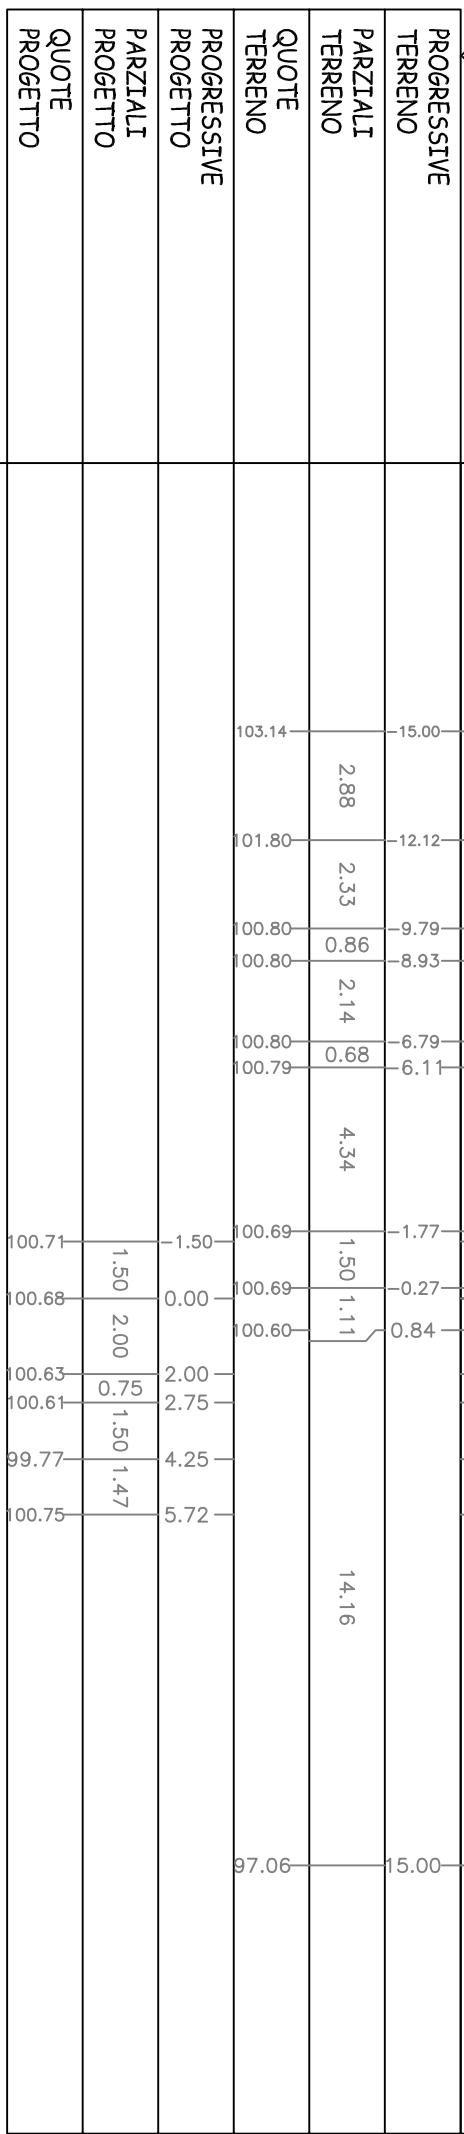

PROFILO A24

SEZIONE A24-19


PROGRESSIVA 121.95

Fornitura Mat. per rilev. Esterni

AB1	0.27 m <sup>2</sup>
Scavo di Sporcamento	
B1	1.51 m <sup>2</sup>
Sistemazione in Rilievato	
C1	0.27 m <sup>2</sup>
Vegetale	
D1	0.59 m <sup>2</sup>
Stabilizzato	
G1	1.57 m <sup>2</sup>
Compattaz. del Piano di Posa	
b1	4.23 m
Asfalti	
c1	4.02 m
Gradonature	
d1	1.90 m

87  
 200  
 200

PROGRESSIVE TERRENO	15.00	10.24	9.74	6.75	6.12	4.96	1.73	0.61	0.61	3.44	15.00
PARZIALI TERRENO	4.76	0.50	2.99	0.63	1.16	3.23	1.12	1.22	2.83		11.56
QUOTE TERRENO		100.94	100.72	100.72	100.72	100.69	100.62	100.62	100.56	99.89	97.00
PROGRESSIVE PROGETTO		100.72	100.72	100.72	100.72	100.69	100.62	100.62	100.56	99.89	97.00
PARZIALI PROGETTO							1.50	2.00	1.53	1.74	
QUOTE PROGETTO							100.64	100.60	100.55	100.59	99.43

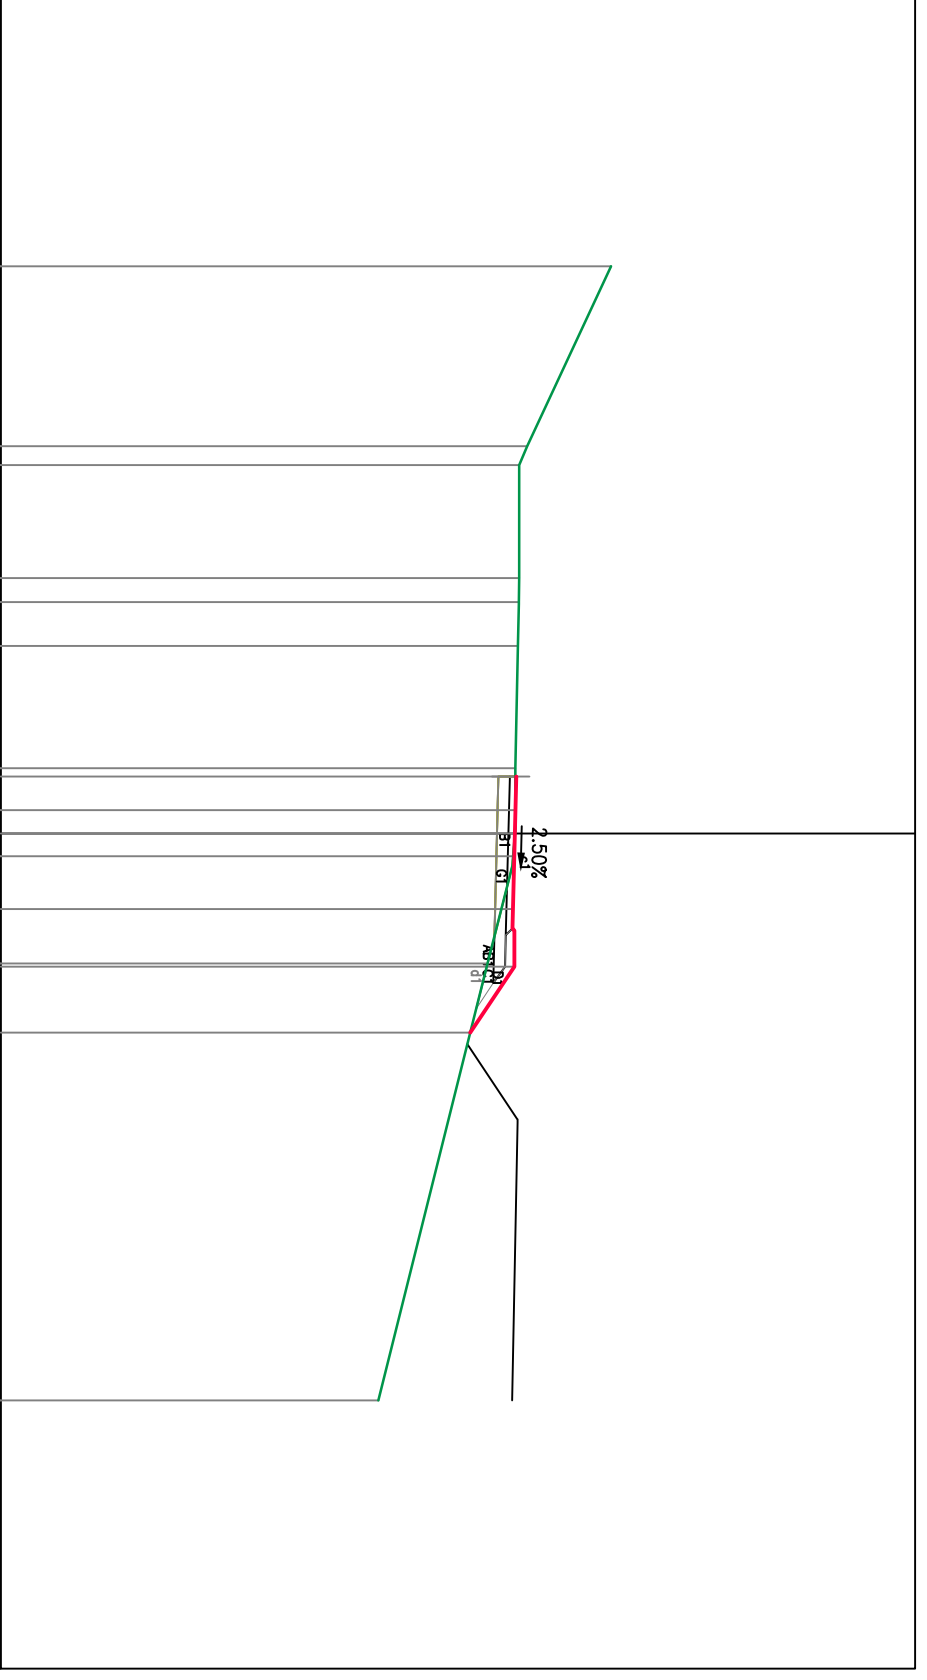

PROFILO A24

SEZIONE A24-20

PROGRESSIVA 129.87

Scavo di Sporcamento

B1 1.68 m<sup>2</sup>

Vegetale

D1 0.42 m<sup>2</sup>

Stabilizzato

G1 1.32 m<sup>2</sup>


Compattaz. del Piano di Posa

b1 4.55 m

Asfalti

c1 3.11 m

87  
200  
200

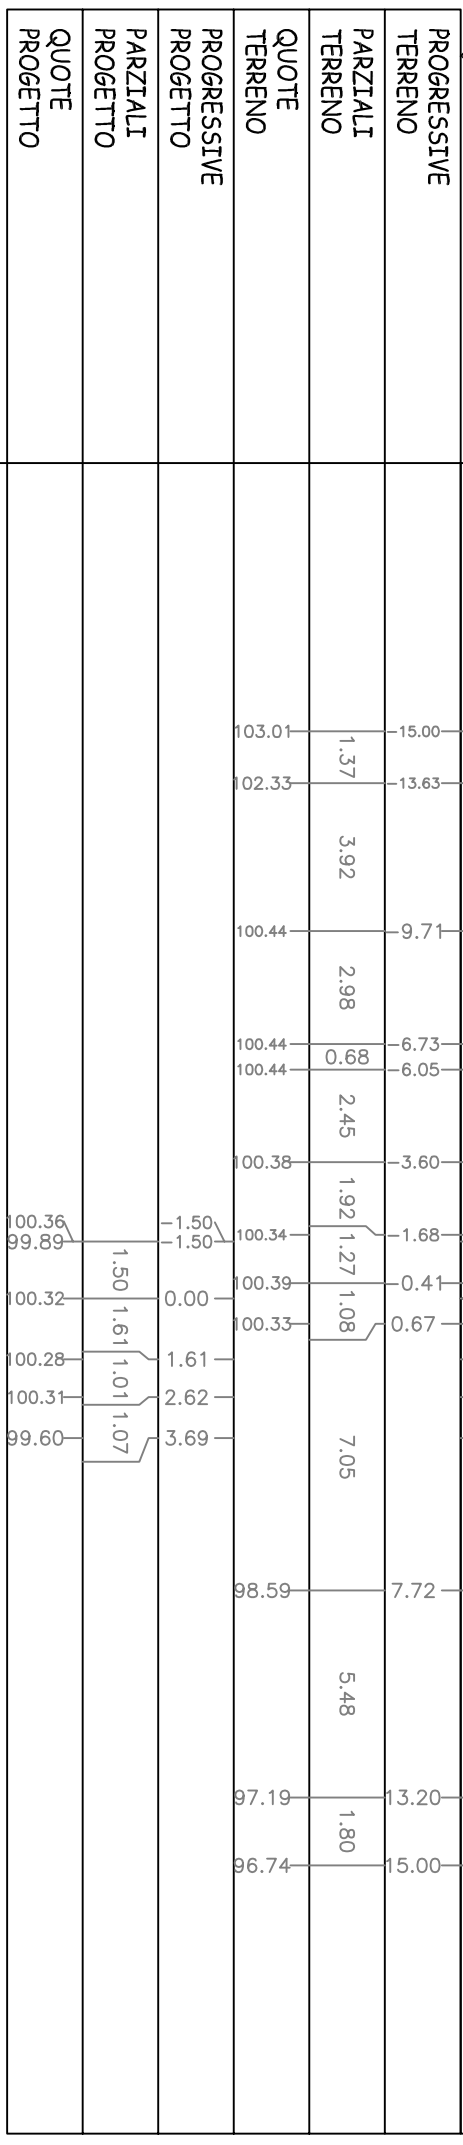


PROFILO A24

SEZIONE A24-21

PROGRESSIVA 134.55

Scavo di Sporcamento	
B1	1.37 m <sup>2</sup>
Vegetale	
D1	0.37 m <sup>2</sup>
Stabilizzato	
G1	1.04 m <sup>2</sup>
Compattaz. del Piano di Posa	
b1	3.90 m
Asfalti	
c1	2.57 m

87  
  
 200  
 200

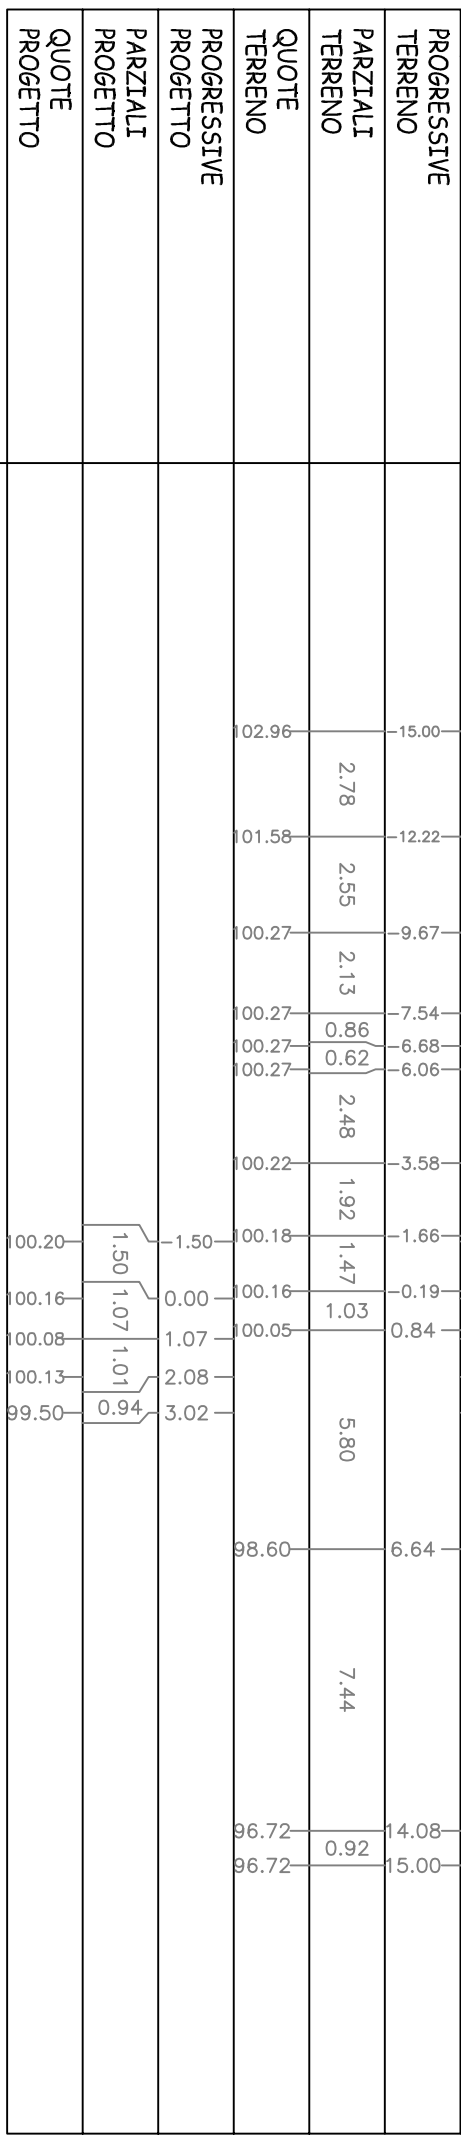

PROFILO A24

SEZIONE A24-22

PROGRESSIVA 148.17

Vegetale

D1 0.28 m<sup>2</sup>

87  
200  
200

PROGRESSIVE TERRENO	PARZIALI TERRENO	QUOTE TERRENO	PROGRESSIVE PROGETTO	PARZIALI PROGETTO	QUOTE PROGETTO
15.00	0.70	4.72	99.56	0.11	0.11
14.30			99.61	0.84	0.84
9.58	0.88	2.15	99.65	0.23	0.23
8.70			99.56	0.51	0.51
6.55	3.15	1.73	99.65	0.74	0.74
3.40	1.73	1.18	99.09		
1.67	1.23	1.60			
0.49					
0.74	1.60	8.33			
2.34					
10.67	4.33				
15.00					

