




Città Metropolitana
di Milano

Progettazione esecutiva e realizzazione dei lavori di
riqualifica e potenziamento della S.P. EX S.S. 415
"Paullese" – 2° Lotto – 1° Stralcio tratto "A" da S.P. 39
"Cerca" alla progr. Km 12+746 (Intersezione TEEM)

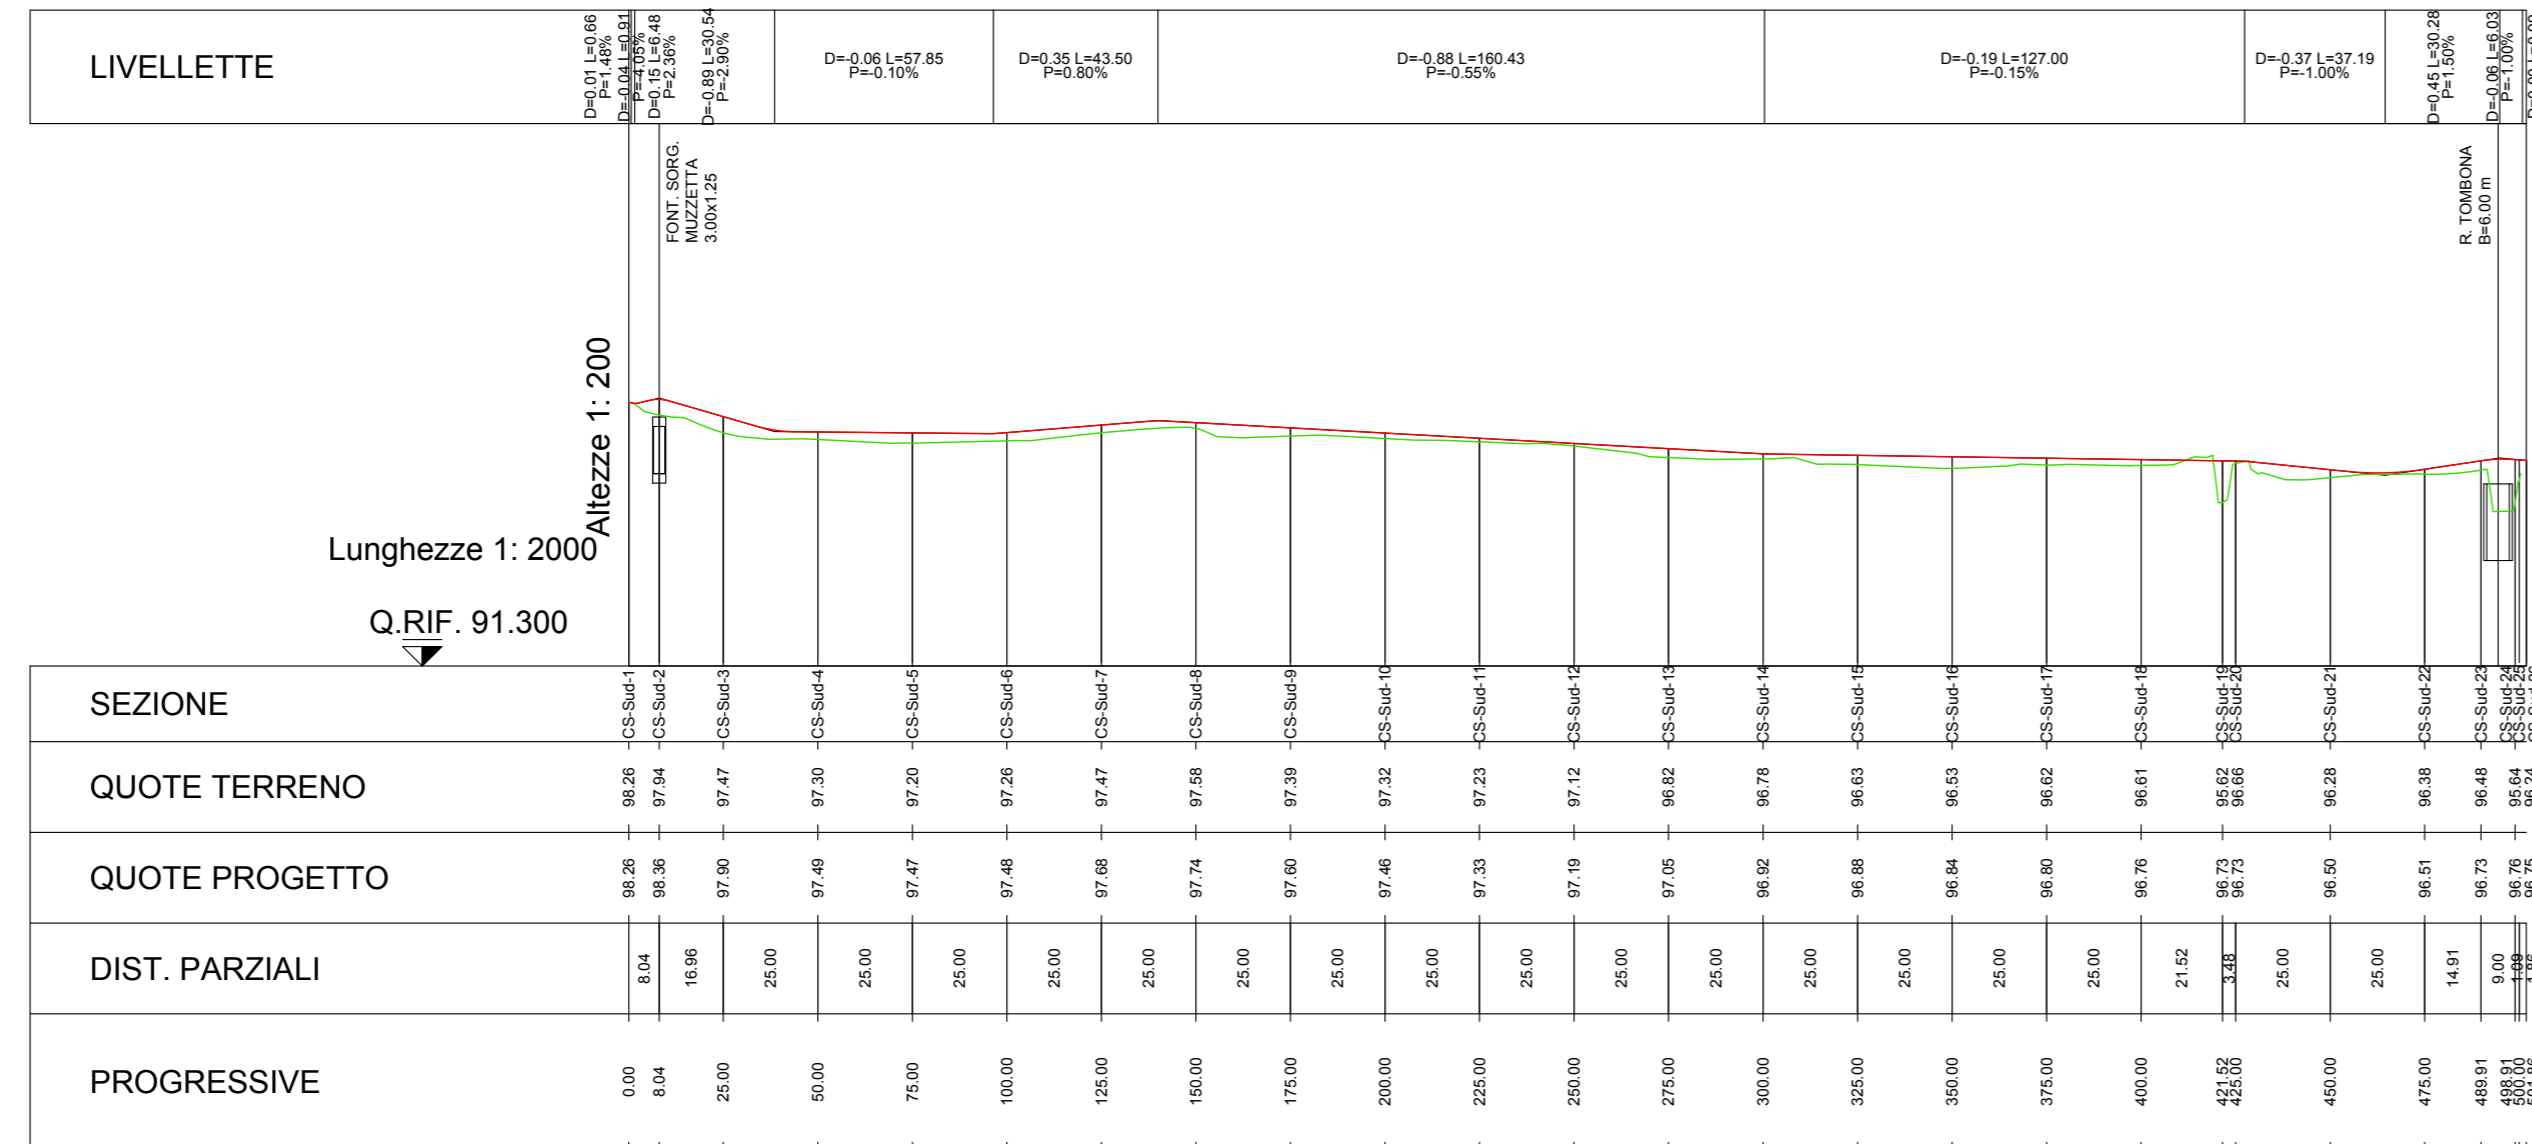

PROGETTO ESECUTIVO

RESPONSABILE DEL PROCEDIMENTO
ing. Carlo Maria Merlano

PROGETTAZIONE

Ing. Andrea Orio – OB2 Ingegneria Srl
Prof. Ing. Antonio Capsoni – B&C Assoassociati
Ing. Valter Peisino – IG Ingegneria Geotecnica Srl
Studio Ing. Alessandro Berdini
Ing. Alex Pellegatta



APPALTATORE

GI.MA.CO.
S.r.l.
COSTRUZIONI

GIMACO COSTRUZIONI Srl

ELABORATO

Profilo longitudinale - Asse 9

doc.050

CODICE

1822_E_D_3.9.1_02

DATA	10/2018	REDATTO	ASC	VER.	AO	APPR.	AO	SCALA	1:2000/1:200
REVISIONE	01	DATA	26/10/18	REDATTO		MOTIVAZIONE	AGGIORNAMENTO	APPROVATO	
	02	DATA	02/08/19	REDATTO		MOTIVAZIONE	AGGIORNAMENTO	APPROVATO	
								NOME FILE	C:\lavori...\1_LAV\1_PRO\3_PE\4_DSGN\20190730_Profilo longitudinale_Cerca_poderale_Rev.02
								REVISIONI	01 02