

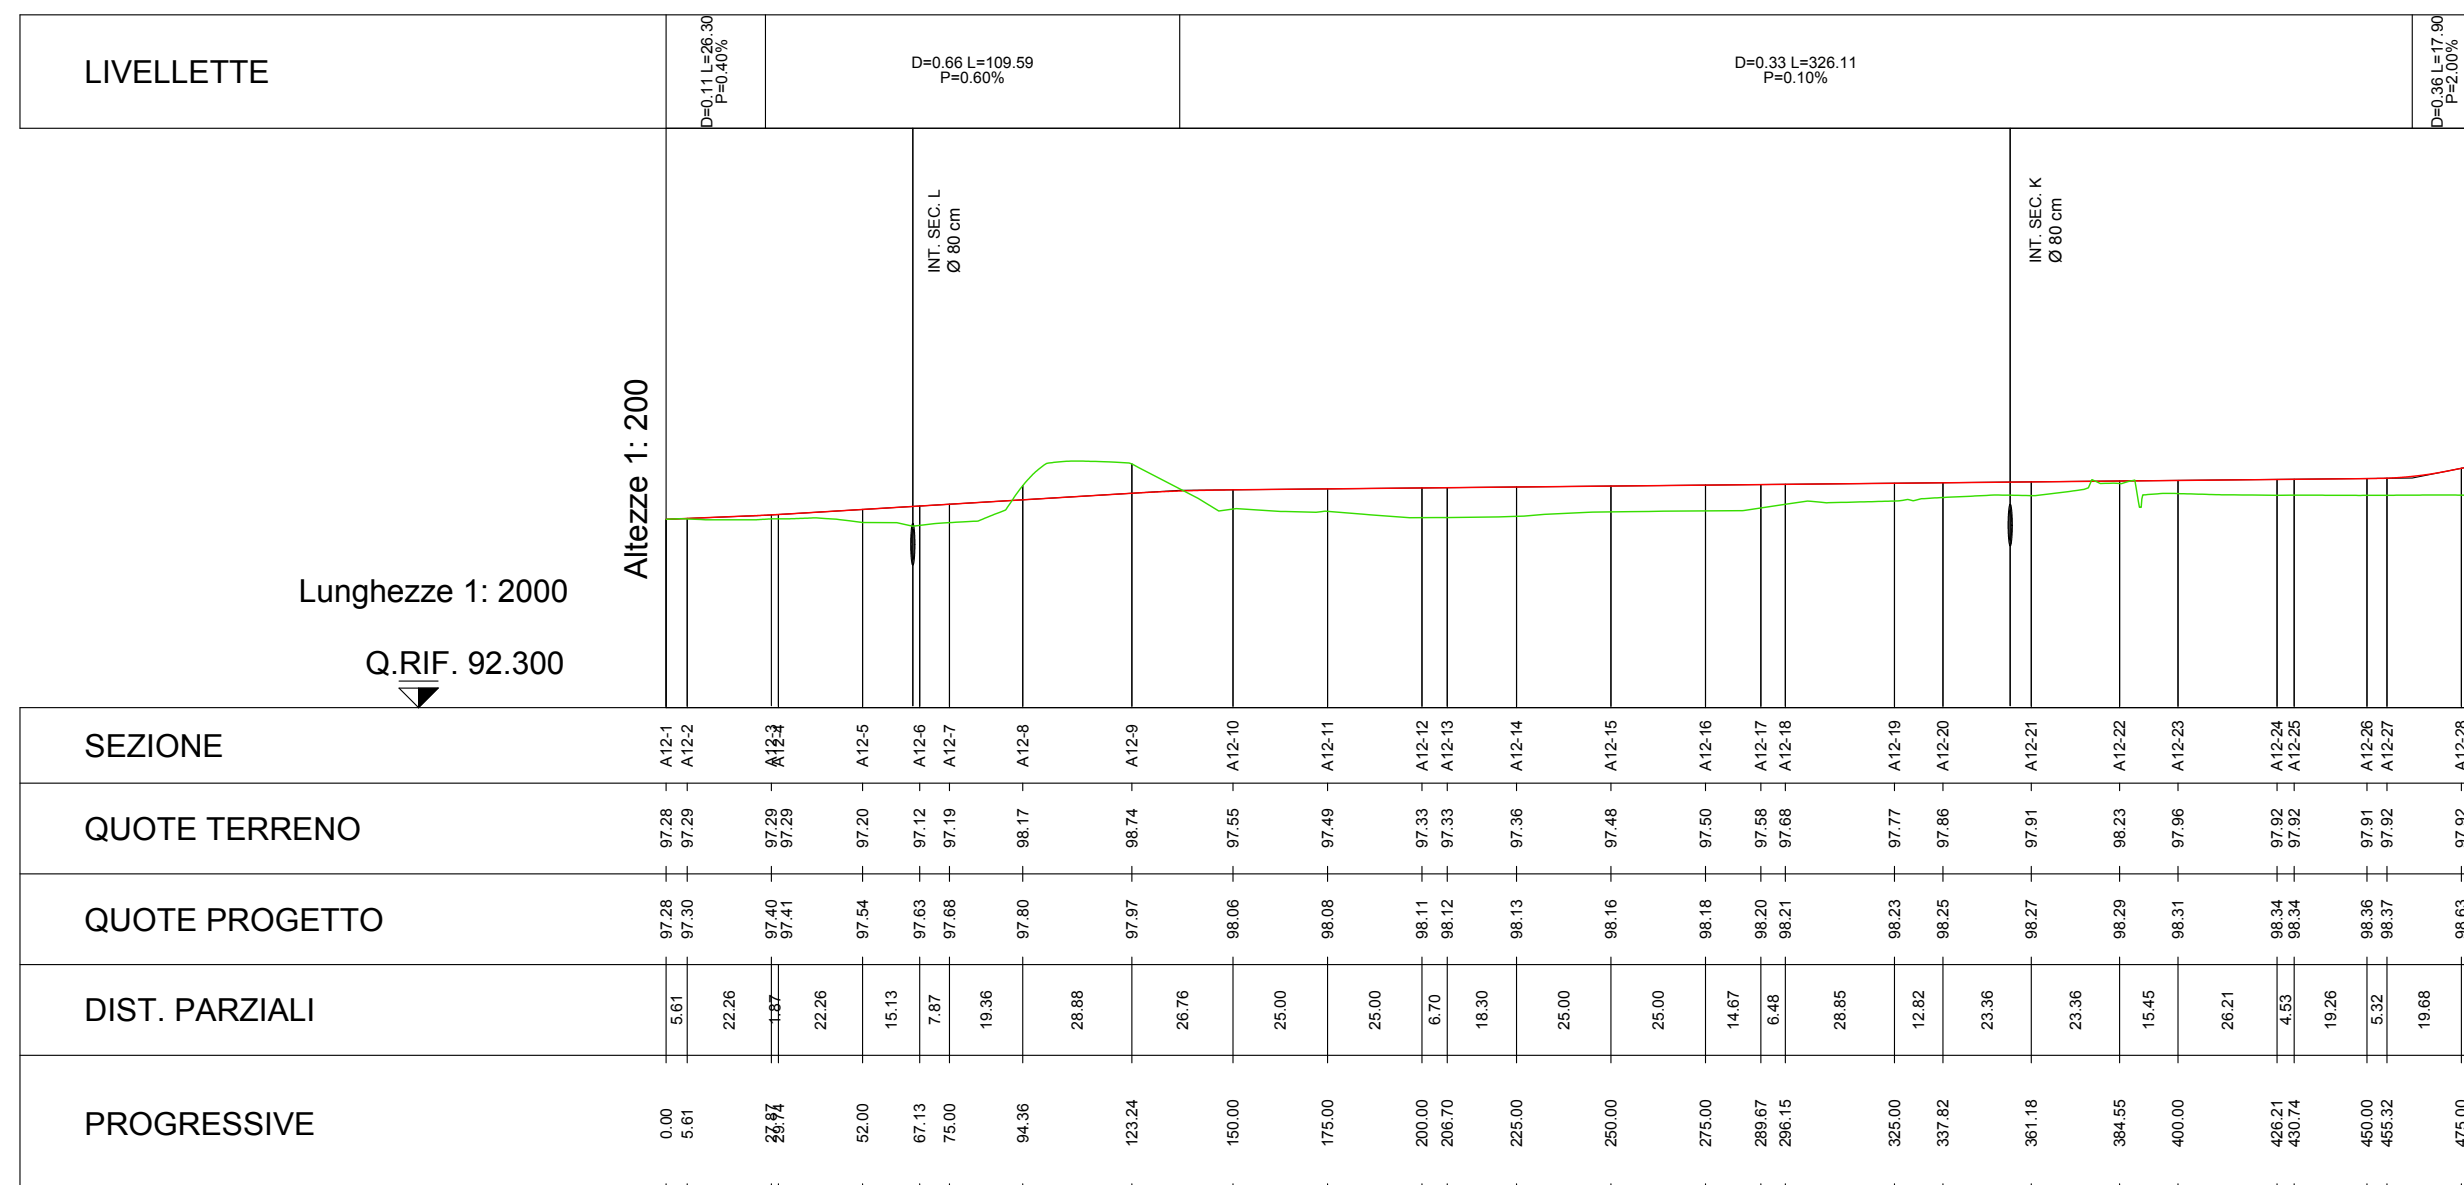


ASSE 12

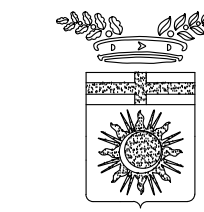

ASSE 13

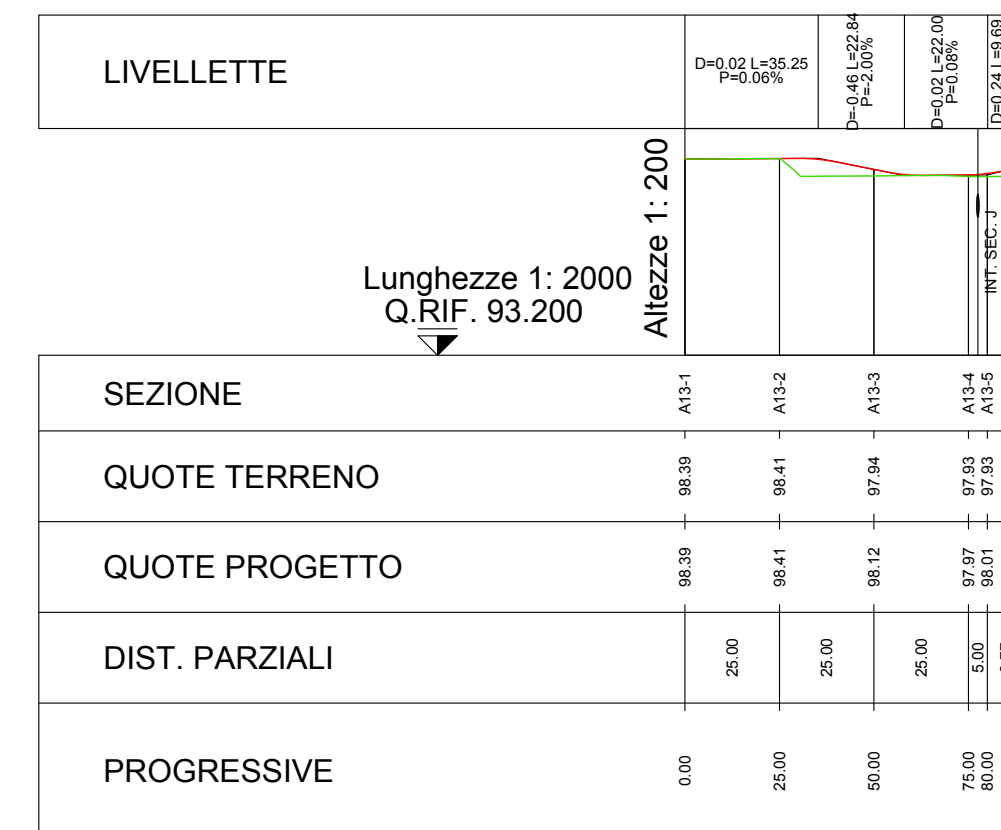

Città Metropolitana di Milano

Progettazione esecutiva e realizzazione dei lavori di riqualifica e potenziamento della S.P. EX S.S. 415 "Paulese" – 2° Lotto – 1° Stralcio tratto "A" da S.P. 39 "Cerca" alla progr. Km 12+746 (Intersezione TEEM)

PROGETTO ESECUTIVO

RESPONSABILE DEL PROCEDIMENTO
ing. Carlo Maria Mertano

PROGETTAZIONE

Ing. Andrea Orio – OB2 Ingegneria Srl
Prof. Ing. Antonio Capsoni – B&C Assoc. Ingegneri
Ing. Valter Peisino – IG Ingegneria Geotecnica Srl
Studio Ing. Alessandro Bordin
Ing. Alex Pellegatta

I. G. INGEGNERIA GEOTECNICA s.r.l.
Dott. Ing. Valter PEISINO
ORDINE DEGLI INGEGNERI DELLA PROVINCIA DI CUNEO n° 753

APPALTATORE

GI.MA.CO. COSTRUZIONI
GIMACO COSTRUZIONI Srl

ELABORATO

Profilo longitudinale - Asse 12-13 Provisorio

doc.069

CODICE

1822_E_D_3.11.5_02

DATA	10/2018	REDATTO	ASC	VER.	AO	APPR.	AO	SCALA	varie
REVISIONE	DATA	REDATTO	MOTIVAZIONE	APPROVATO	NOME FILE C:\lavori...\1_LAV\1_PRO\3_PE\4_DSGN\20190730_Profilo Long_Settala_Muzza_Provisorio Rev02				
01	26/10/18		AGGIORNAMENTO						
02	02/08/19		AGGIORNAMENTO		REVISIONI 01 02				