
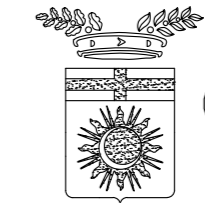


KEYMAP - 1:20000

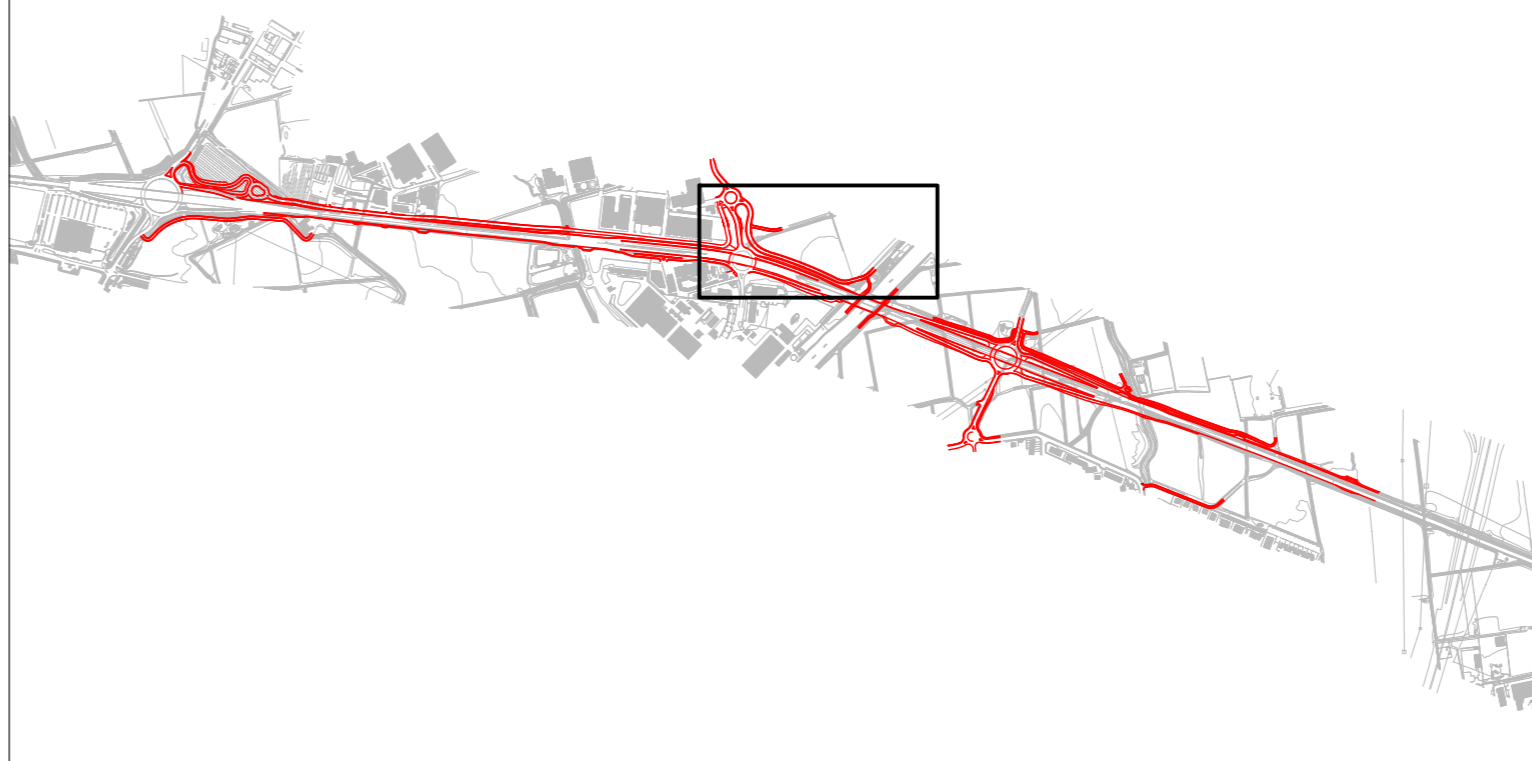

Città Metropolitana di Milano

Progettazione esecutiva e realizzazione dei lavori di
 riqualifica e potenziamento della S.P. EX S.S. 415
 "Paullese" - 2° Lotto - 1° Stralcio tratto "A" da S.P. 39
 "Cerca" alla progr. Km 12+746 (Intersezione TEEM)

PROGETTO ESECUTIVO

RESPONSABILE DEL PROCEDIMENTO
 ing. Carlo Maria Merlano

PROGETTAZIONE

Ing. Andrea Orio - OB2 Ingegneria Srl
 Prof. Ing. Antonio Capsoni - B&C Associazione
 Ing. Valter Peisino - IG Ingegneria Geotecnica Srl
 Studio Ing. Alessandro Berdini
 Ing. Alex Pellegatta

APPALTATORE

GI.MA.CO. COSTRUZIONI
 GIMACO COSTRUZIONI Srl

ELABORATO

Planimetria di progetto - Asse 12-13 Provvisorio

doc.071

CODICE

1822_E_D_3.11.7_02

DATA	10/2018	REDATTO	VT	VER.	A0	APPR.	A0	SCALA	1:1000
REVISIONE	DATA	REDATTO		MOTIVAZIONE		APPROVATO		NOME FILE	C:\lavori...1_LAV\1_PRO\3_PE\4_DSGN\20190802_Plan_prog_Settala_Muzza_Provvisorio_Rev_2
01	26/10/18			AGGIORNAMENTO				REVISIONI	01 02
02	02/08/19			AGGIORNAMENTO					

IL PRESENTE DOCUMENTO NON POTRA' ESSERE COPIATO, RIPRODOTTO O ALTREMENTI PUBBLICATO, IN TUTTO O IN PARTE. OGNI UTILIZZO NON AUTORIZZATO SARÀ PERSEGUITO A NORMA DI LEGGE.
 THIS DOCUMENT MAY NOT BE COPIED, REPRODUCED OR PUBLISHED, EITHER IN PART OR IN ITS ENTIRETY. UNAUTHORIZED USE WILL BE PROSECUTED BY LAW.