
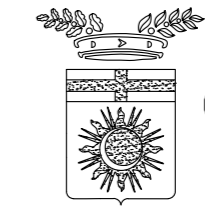


KEYMAP - 1:20000

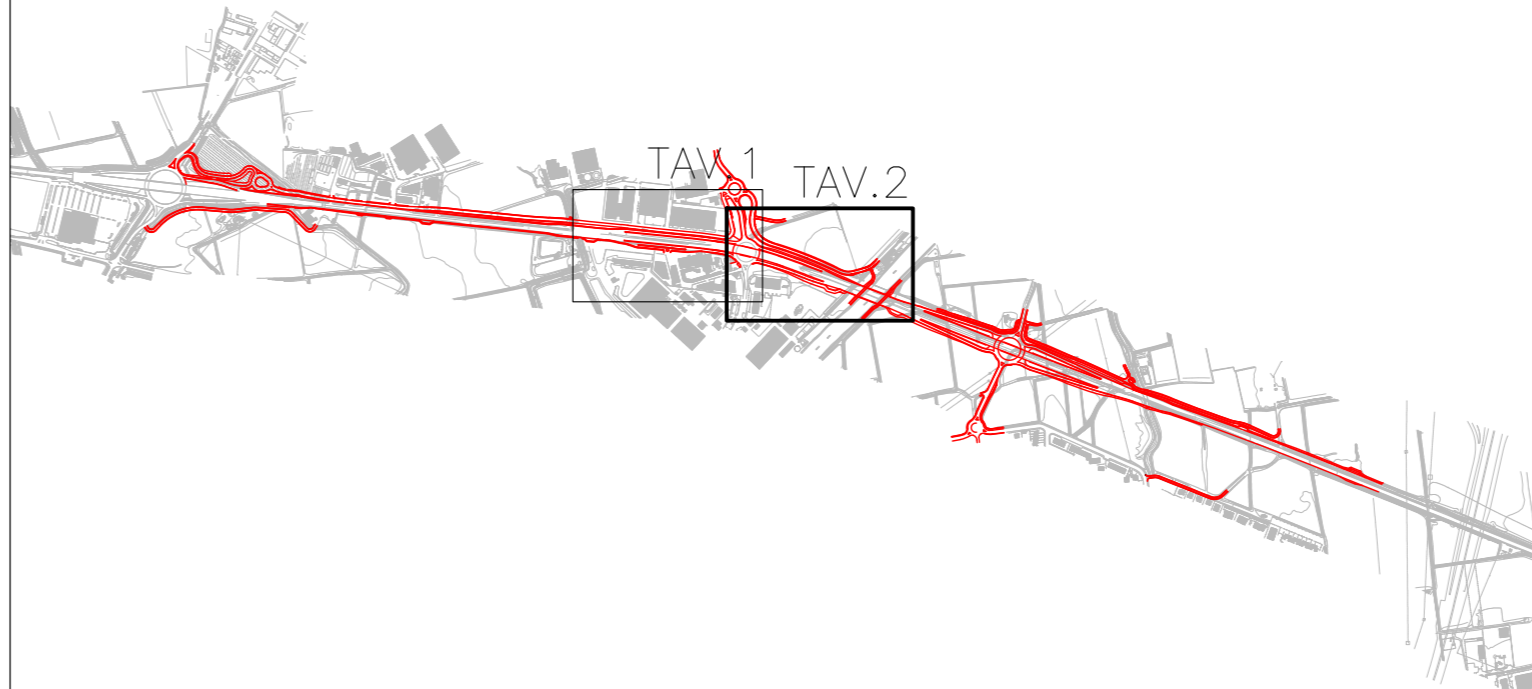

Città Metropolitana di Milano

Progettazione esecutiva e realizzazione dei lavori di  
 riqualifica e potenziamento della S.P. EX S.S. 415  
 "Paullese" - 2° Lotto - 1° Stralcio tratto "A" da S.P. 39  
 "Cerca" alla progr. Km 12+746 (Intersezione TEEM)

**PROGETTO ESECUTIVO**

RESPONSABILE DEL PROCEDIMENTO  
 ing. Carlo Maria Merlano

PROGETTAZIONE

Ing. Andrea Orio - OB2 Ingegneria Srl  
 Prof. Ing. Antonio Capsoni - B&C Associazione  
 Ing. Valter Peisino - IG Ingegneria Geotecnica Srl  
 Studio Ing. Alessandro Bardini  
 Ing. Alex Pellegatta



APPALTATORE

**GI.MA.CO.** COSTRUZIONI  
 GIMACO COSTRUZIONI Srl

ELABORATO

Planimetria di progetto - Rampe Settala - 2 di 2

doc.076

CODICE

1822\_E\_D\_3.12.3.2\_02

DATA	10/2018	REDATTO	VT	VER.	AO	APPR.	AO	SCALA	1:1000
REVISIONE	DATA	REDATTO		MOTIVAZIONE		APPROVATO		NOME FILE	C:\lavori...1_LAV\1_PRO\3_PE\4_DSGN\20190729_Plan_prog_Rampe_Settala_Rev02
	01	26/10/18		AGGIORNAMENTO				REVISIONI	01   02
	02	02/08/19		AGGIORNAMENTO					

IL PRESENTE DOCUMENTO NON POTRA' ESSERE COPIATO, RIPRODOTTO O ALTRIMENTI PUBBLICATO, IN TUTTO O IN PARTE, OGNI UTILIZZO NON AUTORIZZATO SARÀ PERSEGUITO A NORMA DI LEGGE.  
 THIS DOCUMENT MAY NOT BE COPIED, REPRODUCED OR PUBLISHED, EITHER IN PART OR IN ITS ENTIRETY. UNAUTHORIZED USE WILL BE PROSECUTED BY LAW.