


LEGENDA
 — RAMPA NORD-EST
 — RAMPA SUD-EST

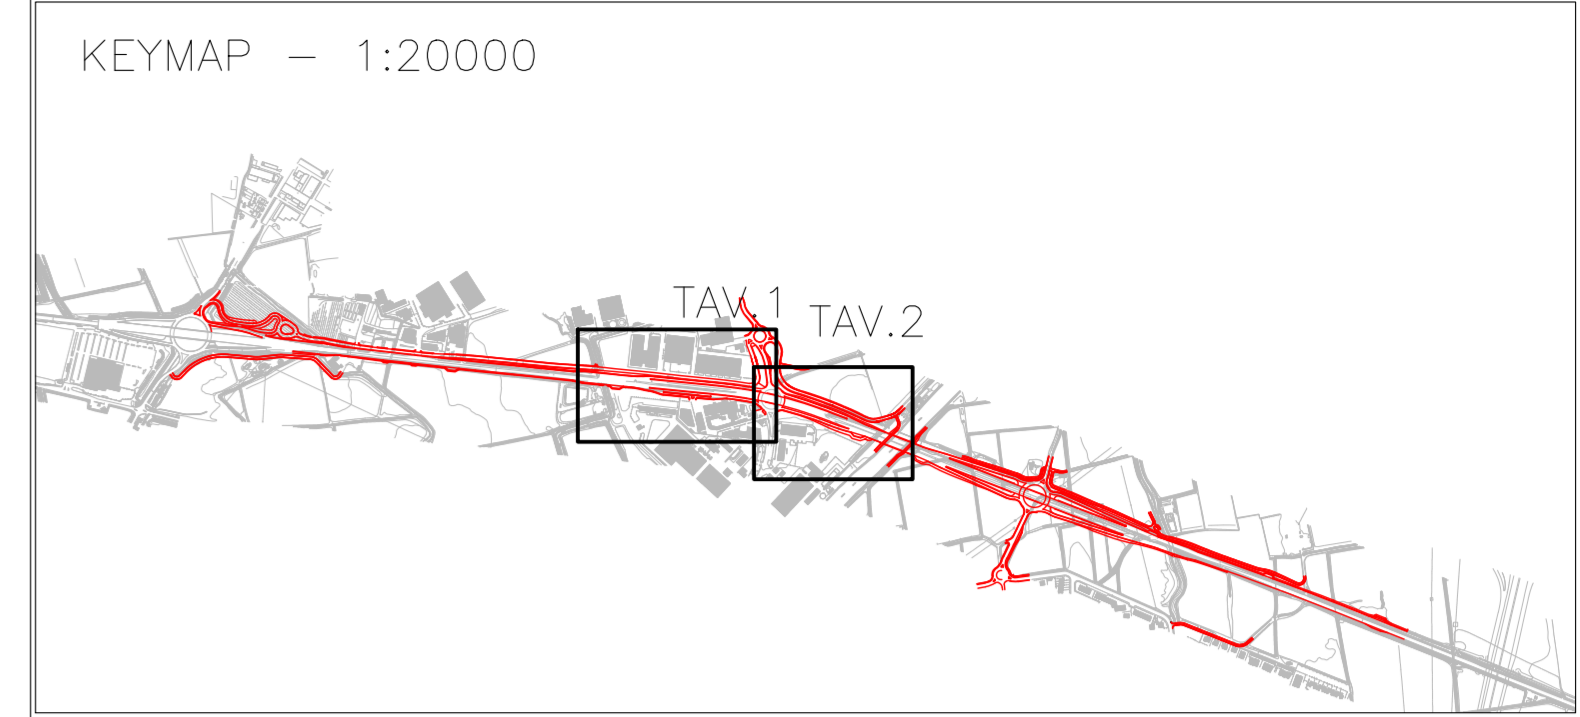

Città Metropolitana di Milano

**Progettazione esecutiva e realizzazione dei lavori di
 riqualifica e potenziamento della S.P. EX S.S. 415
 "Paullese" – 2° Lotto – 1° Stralcio tratto "A" da S.P. 39
 "Cerca" alla progr. Km 12+746 (Intersezione TEEM)**

RESPONSABILE DEL PROCEDIMENTO
ing. Carlo Maria Merlano

PROGETTO ESECUTIVO

PROGETTAZIONE
 Ing. Andrea Orio – OB2 Ingegneria Srl
 Prof. Ing. Antonio Capsoni – B&C Assoingegneri
 Ing. Valter Peisino – IG Ingegneria Geotecnica Srl
 Studio Ing. Alessandro Bertoni
 Ing. Alex Pellegatto

APPALTATORE
GI.MA.CO. REAL
 GI.MA.CO. COSTRUZIONI S.R.L.

ELABORATO
 Planimetria di tracciamento – Rampe Settala – 2 di 2 doc.078

CODICE
 1822_E_D_3.12.4.2_02

DATA 10/2018	REDATTO ASC	VER. AD	APPR. AD	SCALA 1:500
REVISIONE DATA REDATTO	MOTIVAZIONE	APPROVATO	NOI ME FILE	C:\work\1_1_LAV\1_PRO\3_PE
01 26/10/18	AGGIORNAMENTO			\\4_DSGN\20190729_Plan_trac
02 02/08/19	AGGIORNAMENTO			c:\work\1_1_LAV\1_PRO\3_PE

IL PRESENTE DOCUMENTO NON FORMA PARTE DEL PRODOTTO E' A TUTTA BENEVOLENZA DEL CLIENTE. NON E' PERMESSO L'USO NON AUTORIZZATO SENZA IL CONSENSO DEL PROGETTISTA. IL PRESENTE DOCUMENTO NON FORMA PARTE DEL PRODOTTO E' A TUTTA BENEVOLENZA DEL CLIENTE. NON E' PERMESSO L'USO NON AUTORIZZATO SENZA IL CONSENSO DEL PROGETTISTA.