




Città Metropolitana
di Milano

Progettazione esecutiva e realizzazione dei lavori di
riqualifica e potenziamento della S.P. EX S.S. 415
"Paullese" – 2° Lotto – 1° Stralcio tratto "A" da S.P. 39
"Cerca" alla progr. Km 12+746 (Intersezione TEEM)

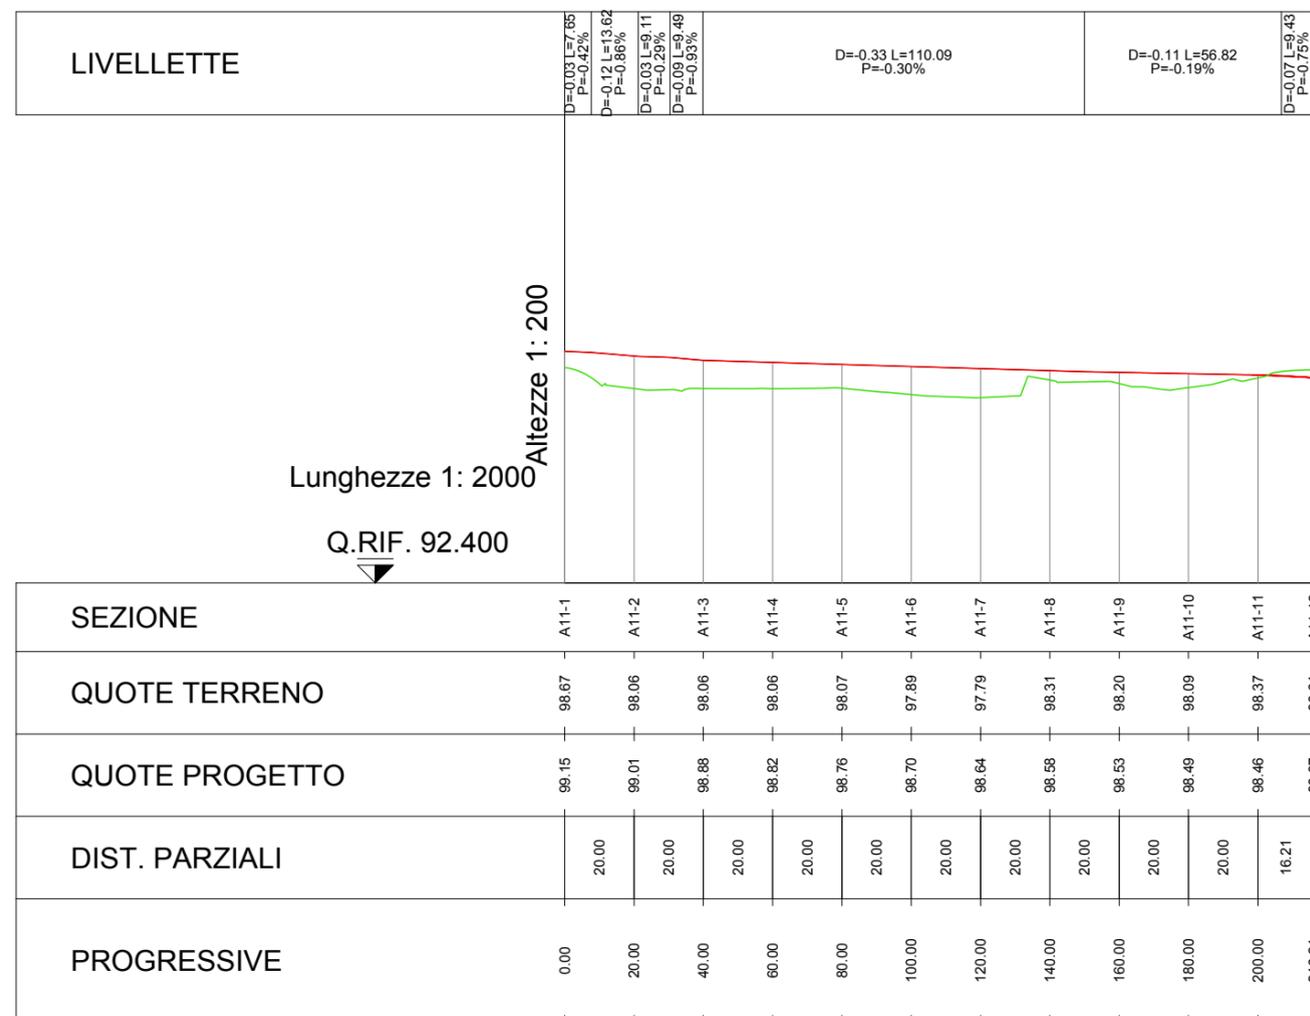

PROGETTO ESECUTIVO

RESPONSABILE DEL PROCEDIMENTO
ing. Carlo Maria Merlano

PROGETTAZIONE

Ing. Andrea Orio – OB2 Ingegneria Srl
Prof. Ing. Antonio Capsoni – B&C Assoc. Ingegneri
Ing. Valter Peisino – IG Ingegneria Geotecnica Srl
Studio Ing. Alessandro Berdini
Ing. Alex Pellegatta



I. G. INGEGNERIA GEOTECNICA s.r.l.
Dot. Ing. Valter PEISINO
ORDINE DEGLI INGEGNERI
DELLA PROVINCIA DI CUNEO
n° 753

APPALTATORE



GIMACO COSTRUZIONI Srl

ELABORATO

Profilo longitudinale di progetto – Asse 11

doc.075

CODICE

1822_E_D_3.12.5_01

DATA 10/2018	REDATTO ASC	VER. A0	APPR. A0	SCALA 1:2000/1:200
REVISIONE	DATA	REDATTO	MOTIVAZIONE	APPROVATO
01	26/10/18		AGGIORNAMENTO	
				NOME FILE C:\lavori...\1_LAV\1_PRO\3_PE\4_DSGN\20181130_Profilo_Sezioni_Asse 11
REVISIONI				