


KEYMAP - 1:20000

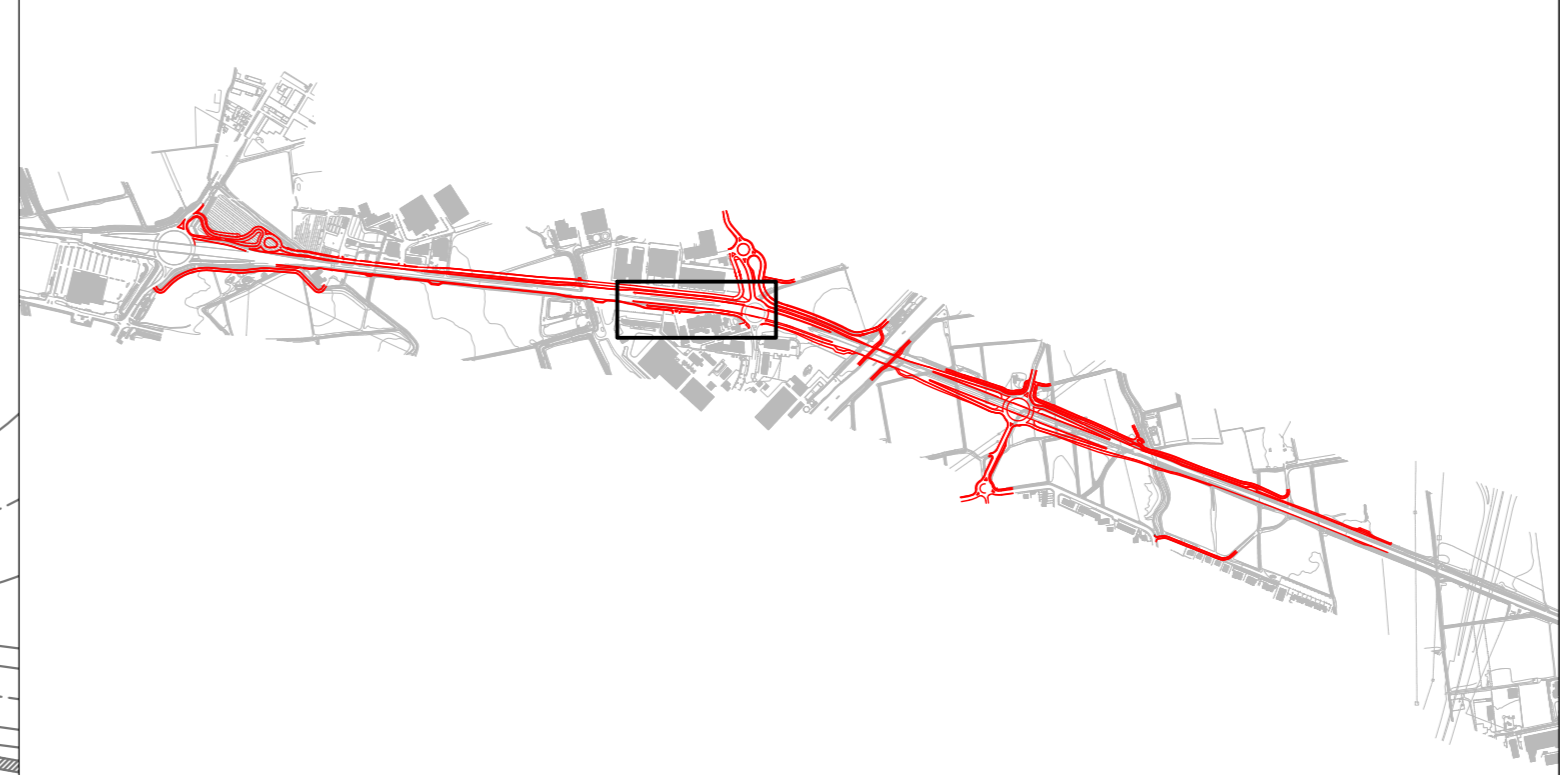

V1	20135.876 49992.288	C1	20126.547 49933.018	C2	20176.350 50008.368
V2	20141.144 49991.459	C 1	R 60.000 Ac 10 Tan 5.333 Sv 10.638 Fr 0.236 Co 10.624 H 0 V -3 f20m 833	C 2	R 27.500 Ac 13 Tan 3.253 Sv 6.475 Fr 0.190 Co 6.460 H 0 V -3 f20m 1818
V3	20170.424 49981.318				

V4	20306.990 49967.900	C3	20307.115 49995.520	C4	20342.102 49910.791
V5	20343.194 49971.126	C 3	R 27.500 Ac 11 Tan 2.576 Sv 5.138 Fr 0.120 Co 5.130 H 0 V -3 f20m 1818	C 4	R 60.000 Ac 12 Tan 6.444 Sv 12.838 Fr 0.343 Co 12.814 H 0 V -3 f20m 833
V6	20349.587 49970.322				



Progettazione esecutiva e realizzazione dei lavori di
riqualifica e potenziamento della S.P. EX S.S. 415
"Paulese" - 2° Lotto - 1° Stralcio tratto "A" da S.P. 39
"Cerca" alla progr. Km 12+746 (Intersezione TEEM)

PROGETTO ESECUTIVO
RESPONSABILE DEL PROCEDIMENTO
ing. Carlo Maria Merlano

PROGETTAZIONE
Ing. Andrea Orio - OB2 Ingegneria Srl
Prof. Ing. Antonio Capsoni - B&C Assoc. Ingegneri
Ing. Valter Peisino - IG Ingegneria Geotecnica Srl
Studio Ing. Alessandro Bardini
Ing. Alex Pellegatta

APPALTATORE
GI.MA.CO. COSTRUZIONI S.r.l.
GIMACO COSTRUZIONI Srl



ELABORATO: Planimetria di tracciamento - Asse 11
doc.082
CODICE: 1822_E_D_3.12.8_02

DATA	10/2018	REDDATTO	ASC	VER.	AO	APPR.	AO	SCALA	1:500
REVISIONE	DATA	REDDATTO	MOTIVAZIONE	AGGIORNAMENTO	AGGIORNAMENTO	AGGIORNAMENTO	AGGIORNAMENTO	NOME FILE	C:\lavori\1_LAV\1_PRO\3_PE\4_DSGN\20190729_Plan_traccamenti_Asse_11_Rev02
01	26/10/18							REVISIONI	01 02
02	02/08/19								

IL PRESENTE DOCUMENTO NON POTRA' ESSERE COPIATO, RIPRODOTTO O ALTAMENTE PUBBLICATO, IN TUTTO O IN PARTE, SENZA IL CONSENSO AUTORIZZATO DELL'INGEGNERE RESPONSABILE DEL PROCEDIMENTO. IL PRESENTE DOCUMENTO NON POTRA' ESSERE COPIATO, RIPRODOTTO O ALTAMENTE PUBBLICATO, IN TUTTO O IN PARTE, SENZA IL CONSENSO AUTORIZZATO DELL'INGEGNERE RESPONSABILE DEL PROCEDIMENTO.