


KEYMAP - 1:20000

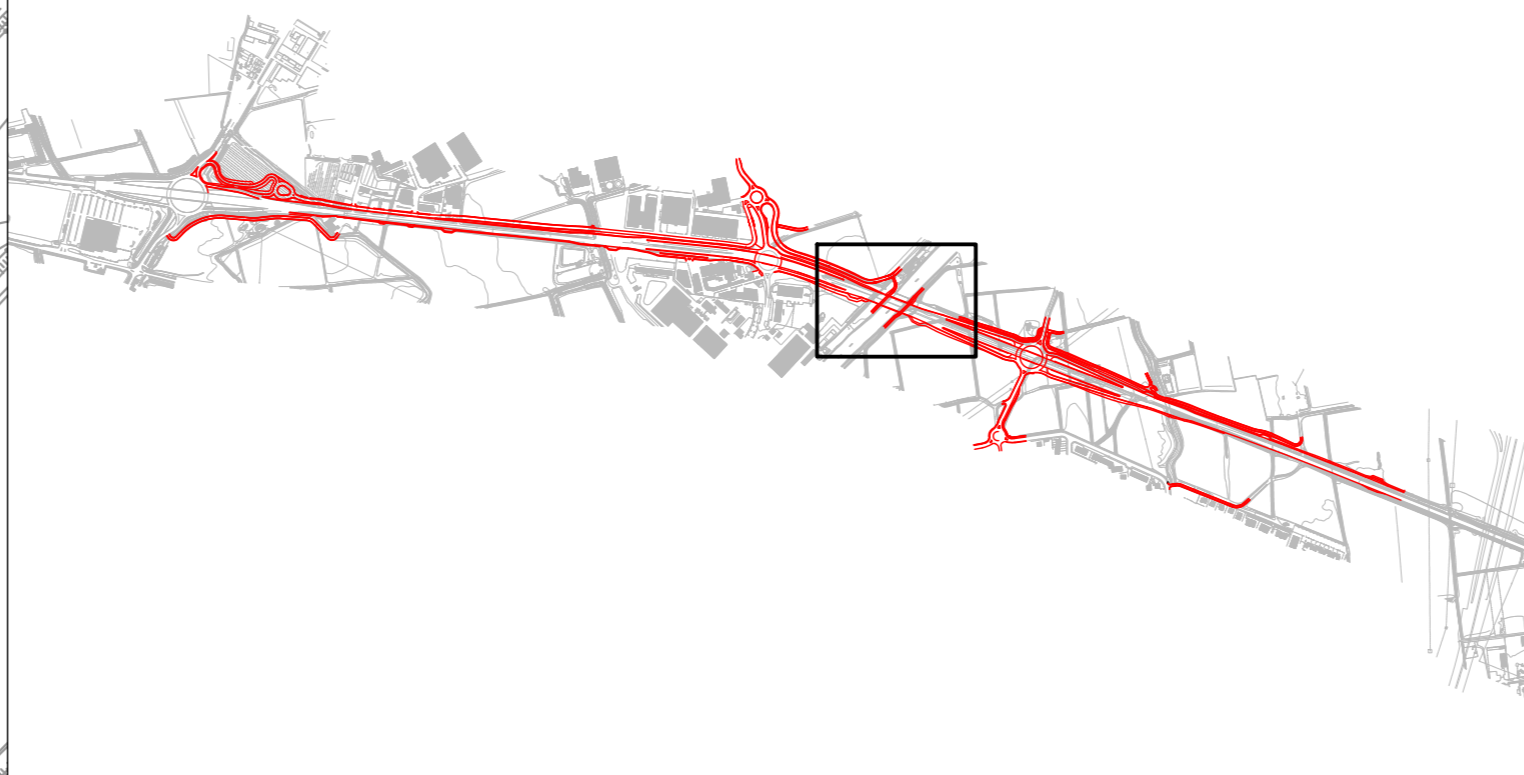

Città Metropolitana di Milano

Progettazione esecutiva e realizzazione dei lavori di riqualifica e potenziamento della S.P. EX S.S. 415 "Paullese" - 2° Lotto - 1° Stralcio tratto "A" da S.P. 39 "Cerca" alla progr. Km 12+746 (Intersezione TEEM)

PROGETTO ESECUTIVO

RESPONSABILE DEL PROCEDIMENTO  
ing. Carlo Maria Merlano

PROGETTAZIONE

Ing. Andrea Orio - OB2 Ingegneria Srl  
Prof. Ing. Antonio Capsoni - B&C Associati  
Ing. Valter Peisino - IG Ingegneria Geotecnica Srl  
Studio Ing. Alessandro Berdini  
Ing. Alex Pellegatta



I. G. INGEGNERIA GEOTECNICA s.r.l.  
Dott. Ing. Valter PEISINO  
ORDINE DEGLI INGEGNERI DELLA PROVINCIA DI CUNEO n. 753

APPALTATORE

**GI.MA.CO.** s.r.l. GIMACO COSTRUZIONI Srl

ELABORATO

Planimetria di progetto - Asse 14

doc.085

CODICE

1822\_E\_D\_3.13.3\_02

DATA	10/2018	REDATTO	VT	VER.	AO	APPR.	AO	SCALA	1:1000
REVISIONE	DATA	REDATTO		MOTIVAZIONE		APPROVATO		NOME FILE	C:\lavori...1_LAV\1_PRO\3_PE\4_DSGN\20190729_Plan_prog SottopassoMuzza_0_Rev02
01	26/10/18			AGGIORNAMENTO				REVISIONI	01 02
02	02/08/19			AGGIORNAMENTO					

IL PRESENTE DOCUMENTO NON POTRA' ESSERE COPIATO, RIPRODOTTO O ALTREMENTI PUBBLICATO, IN TUTTO O IN PARTE. OGNI UTILIZZO NON AUTORIZZATO SARÀ PERSEGUITO A NORMA DI LEGGE.  
THIS DOCUMENT MAY NOT BE COPIED, REPRODUCED OR PUBLISHED, EITHER IN PART OR IN ITS ENTIRETY. UNAUTHORIZED USE WILL BE PROSECUTED BY LAW.