


Città Metropolitana  
di Milano

Progettazione esecutiva e realizzazione dei lavori di  
riqualifica e potenziamento della S.P. EX S.S. 415  
"Paullese" – 2° Lotto – 1° Stralcio tratto "A" da S.P. 39  
"Cerca" alla progr. Km 12+746 (Intersezione TEEM)

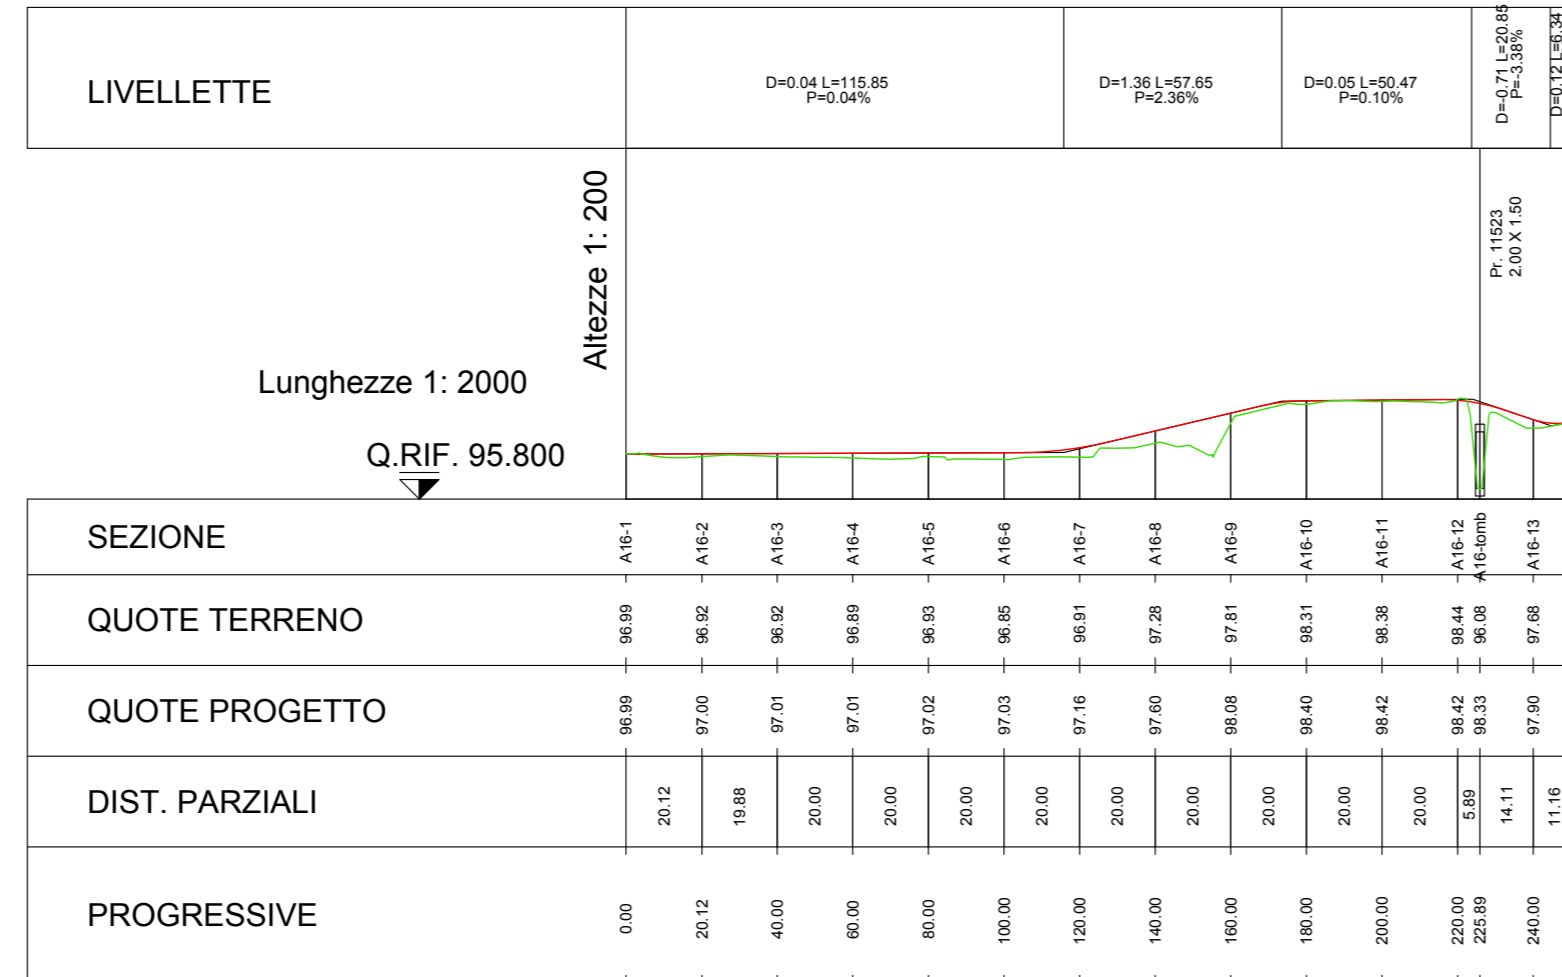

## PROGETTO ESECUTIVO

RESPONSABILE DEL PROCEDIMENTO  
ing. Carlo Maria Merlano

PROGETTAZIONE

Ing. Andrea Orio – OB2 Ingegneria Srl  
Prof. Ing. Antonio Capsoni – B&C Assoc. Ingegneri  
Ing. Valter Peisino – IG Ingegneria Geotecnica Srl  
Studio Ing. Alessandro Berdini  
Ing. Alex Pellegatta



APPALTATORE

**GI.MA.CO.** COSTRUZIONI Srl  
GIMACO COSTRUZIONI Srl

ELABORATO

Profilo longitudinale – Asse 16

doc.089

CODICE

1822\_E\_D\_3.15.1\_01

DATA	10/2018	REDATTO	ASC	VER.	AO	APPR.	AO	SCALA	1:2000/1:200
REVISIONE	DATA	REDATTO	MOTIVAZIONE	APPROVATO	NOME FILE C:\lavori...\1_LAV\1_PRO\3_PE \4_DSGN\20181115_Profilo Longitudinale_Muzza_Paullo				
01	26/10/18		AGGIORNAMENTO		REVISIONI				