

Città Metropolitana
di Milano

Progettazione esecutiva e realizzazione dei lavori di
riqualifica e potenziamento della S.P. EX S.S. 415
“Paullese” – 2° Lotto – 1° Stralcio tratto “A” da S.P. 39
“Cerca” alla progr. Km 12+746 (Intersezione TEEM)

PROGETTO ESECUTIVO

RESPONSABILE DEL PROCEDIMENTO

ing. Carlo Maria Merlano

PROGETTAZIONE

Ing. Andrea Orio – OB2 Ingegneria Srl
Prof. Ing. Antonio Capsoni – B&C Assoc.
Ing. Valter Peisino – IG Ingegneria Geotecnica Srl
Studio Ing. Alessandro Berdini
Ing. Alex Pellegatta



I. G. INGEGNERIA GEOTECNICA s.r.l.
Dott. Ing. Valter PEISINO
ORDINE DEGLI INGEGNERI
DELLA PROVINCIA DI CUNEO
n° 753



APPALTATORE



GIMACO COSTRUZIONI Srl

ELABORATO

Sezioni trasversali – Asse 16

doc.090

CODICE

1822_E_D_3.15.2_02

DATA 10/2018 REDATTO VT VER. A0 APPR. A0 SCALA 1:200

REVISIONE	DATA	REDATTO	MOTIVAZIONE	APPROVATO	NOME FILE C:\lavori...\1_LAV\1_PRO\3_PE\4_DSGN\20190801_Sezioni trasversali_Muzza_Paullo_rev02
01	26/10/18		AGGIORNAMENTO		

REVISIONI	01	02		
02	02/08/19		AGGIORNAMENTO	


PROFILO Asse_16

SEZIONE A16-1

PROGRESSIVA 0.00

Scavo di Sporcamento
B1 2.06 m²
Vegetale
D1 0.12 m²
D2 0.10 m²
Totale: 0.22 m²
Stabilizzato
G1 1.20 m²
Asfalti
c1 4.00 m

83
200
200

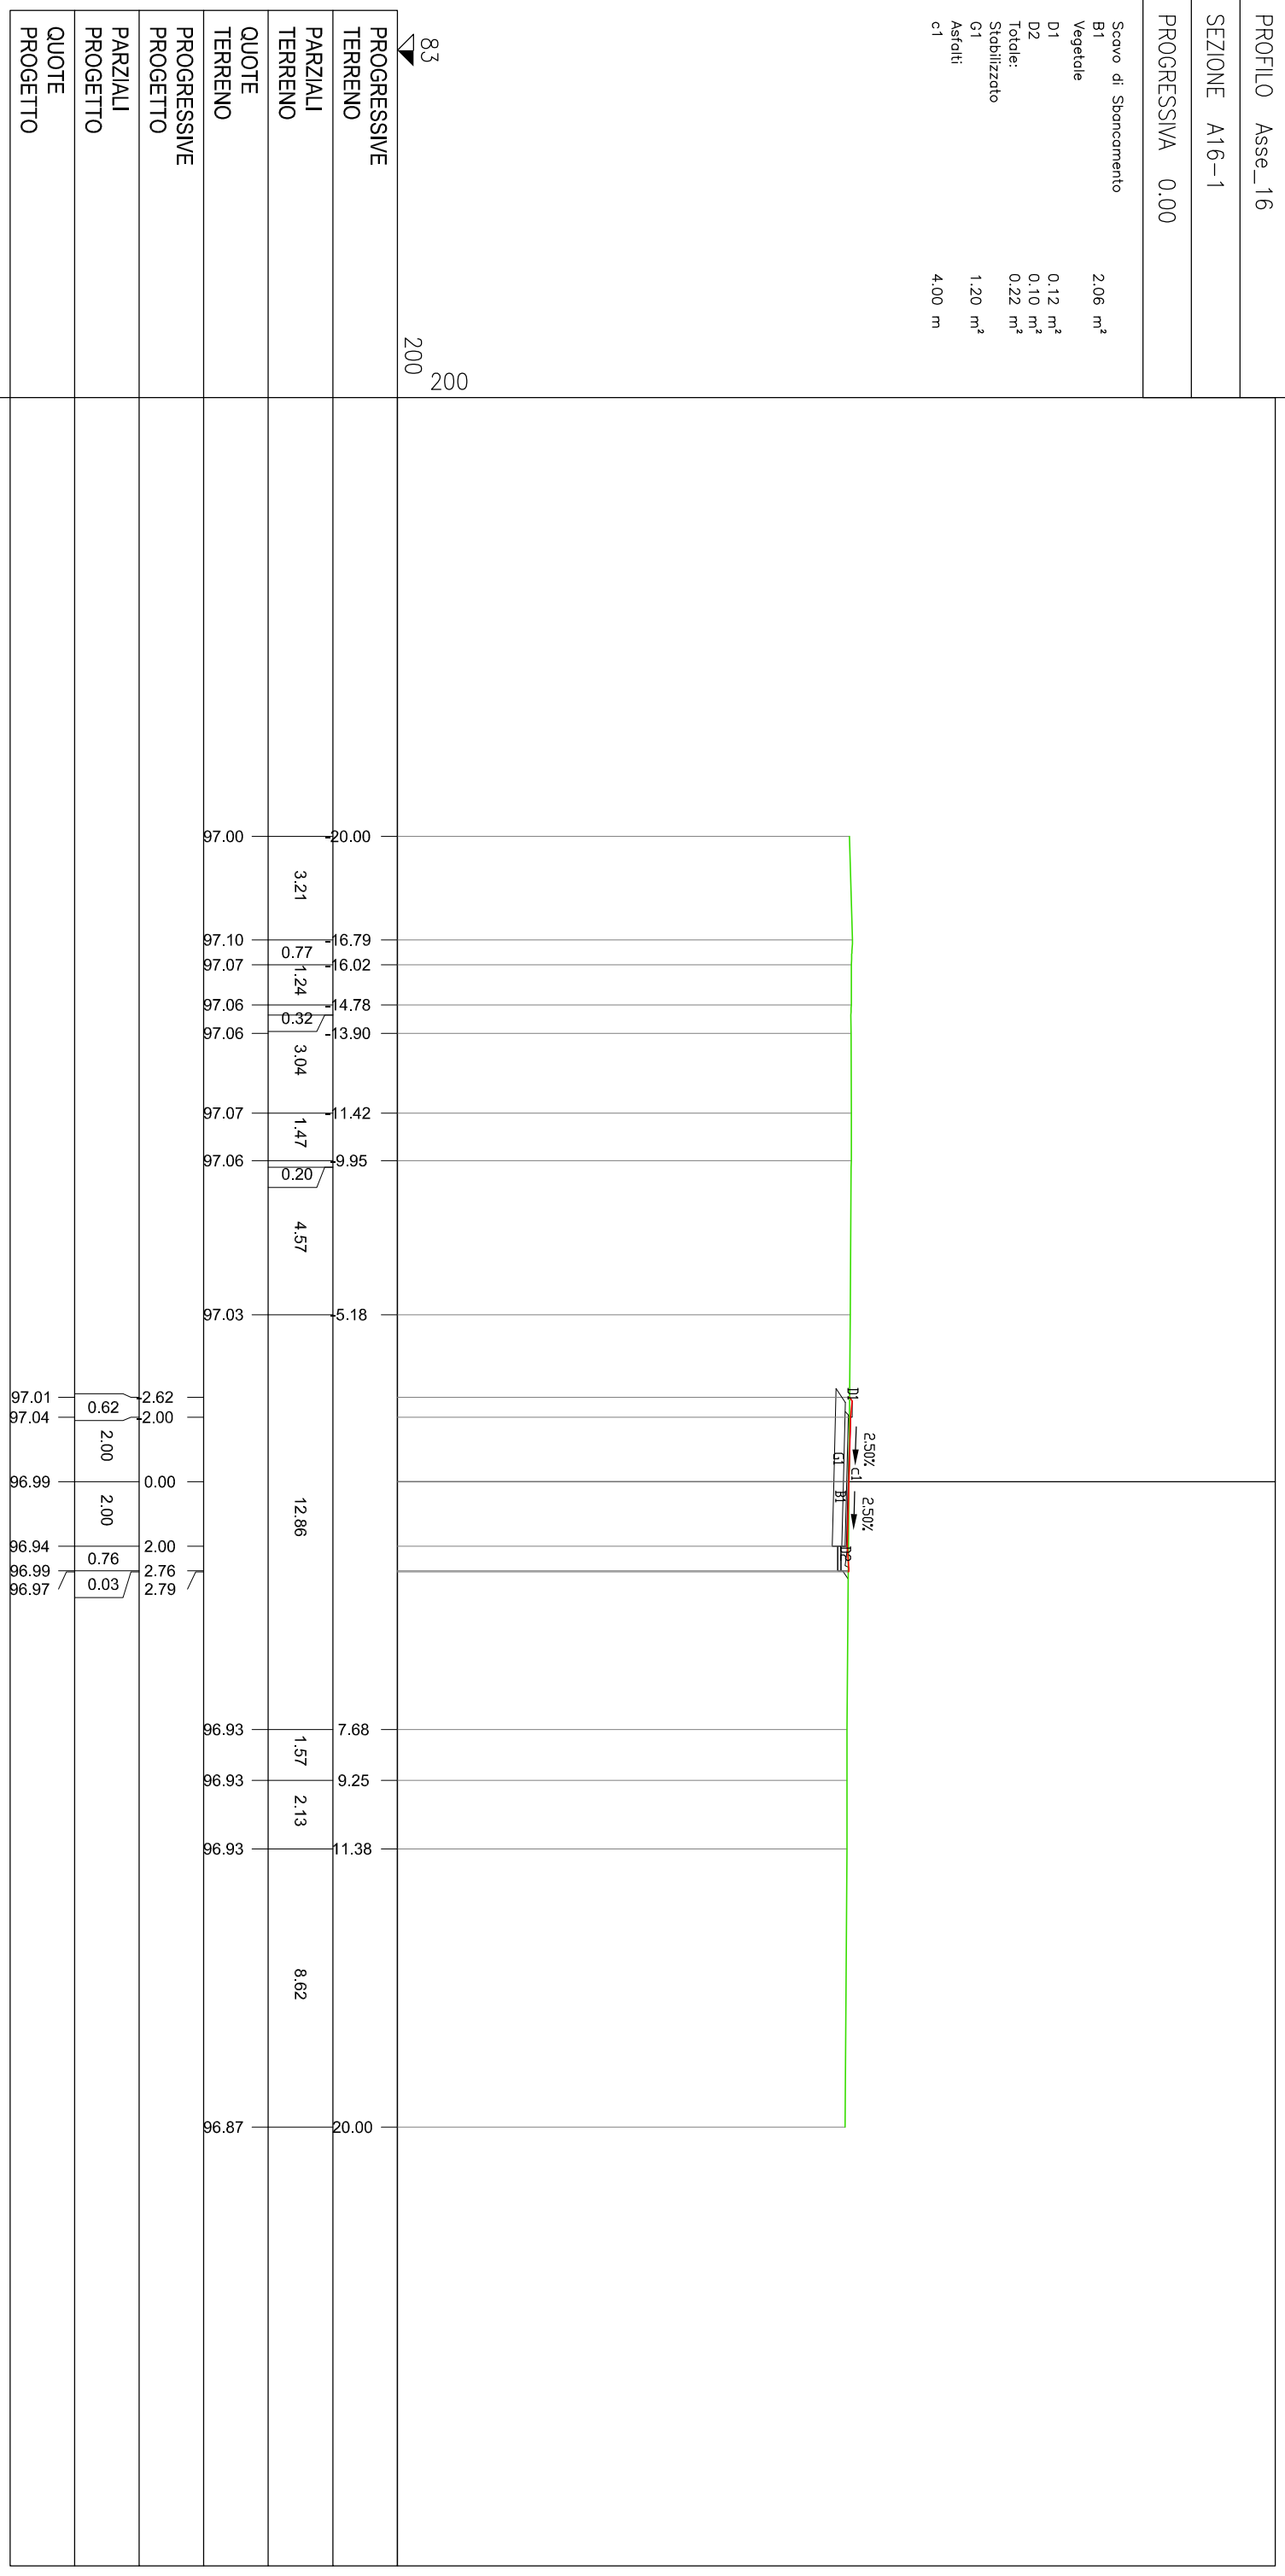


PROFILO Asse_16

SEZIONE A16-2

PROGRESSIVA 20.12

Scavo di Sporcamento
B1 1.73 m²
Vegetale
D1 0.13 m²
D2 0.14 m²
Totale: 0.27 m²
Stabilizzato
G1 1.20 m²
Asfalti
c1 4.00 m

83
200
200

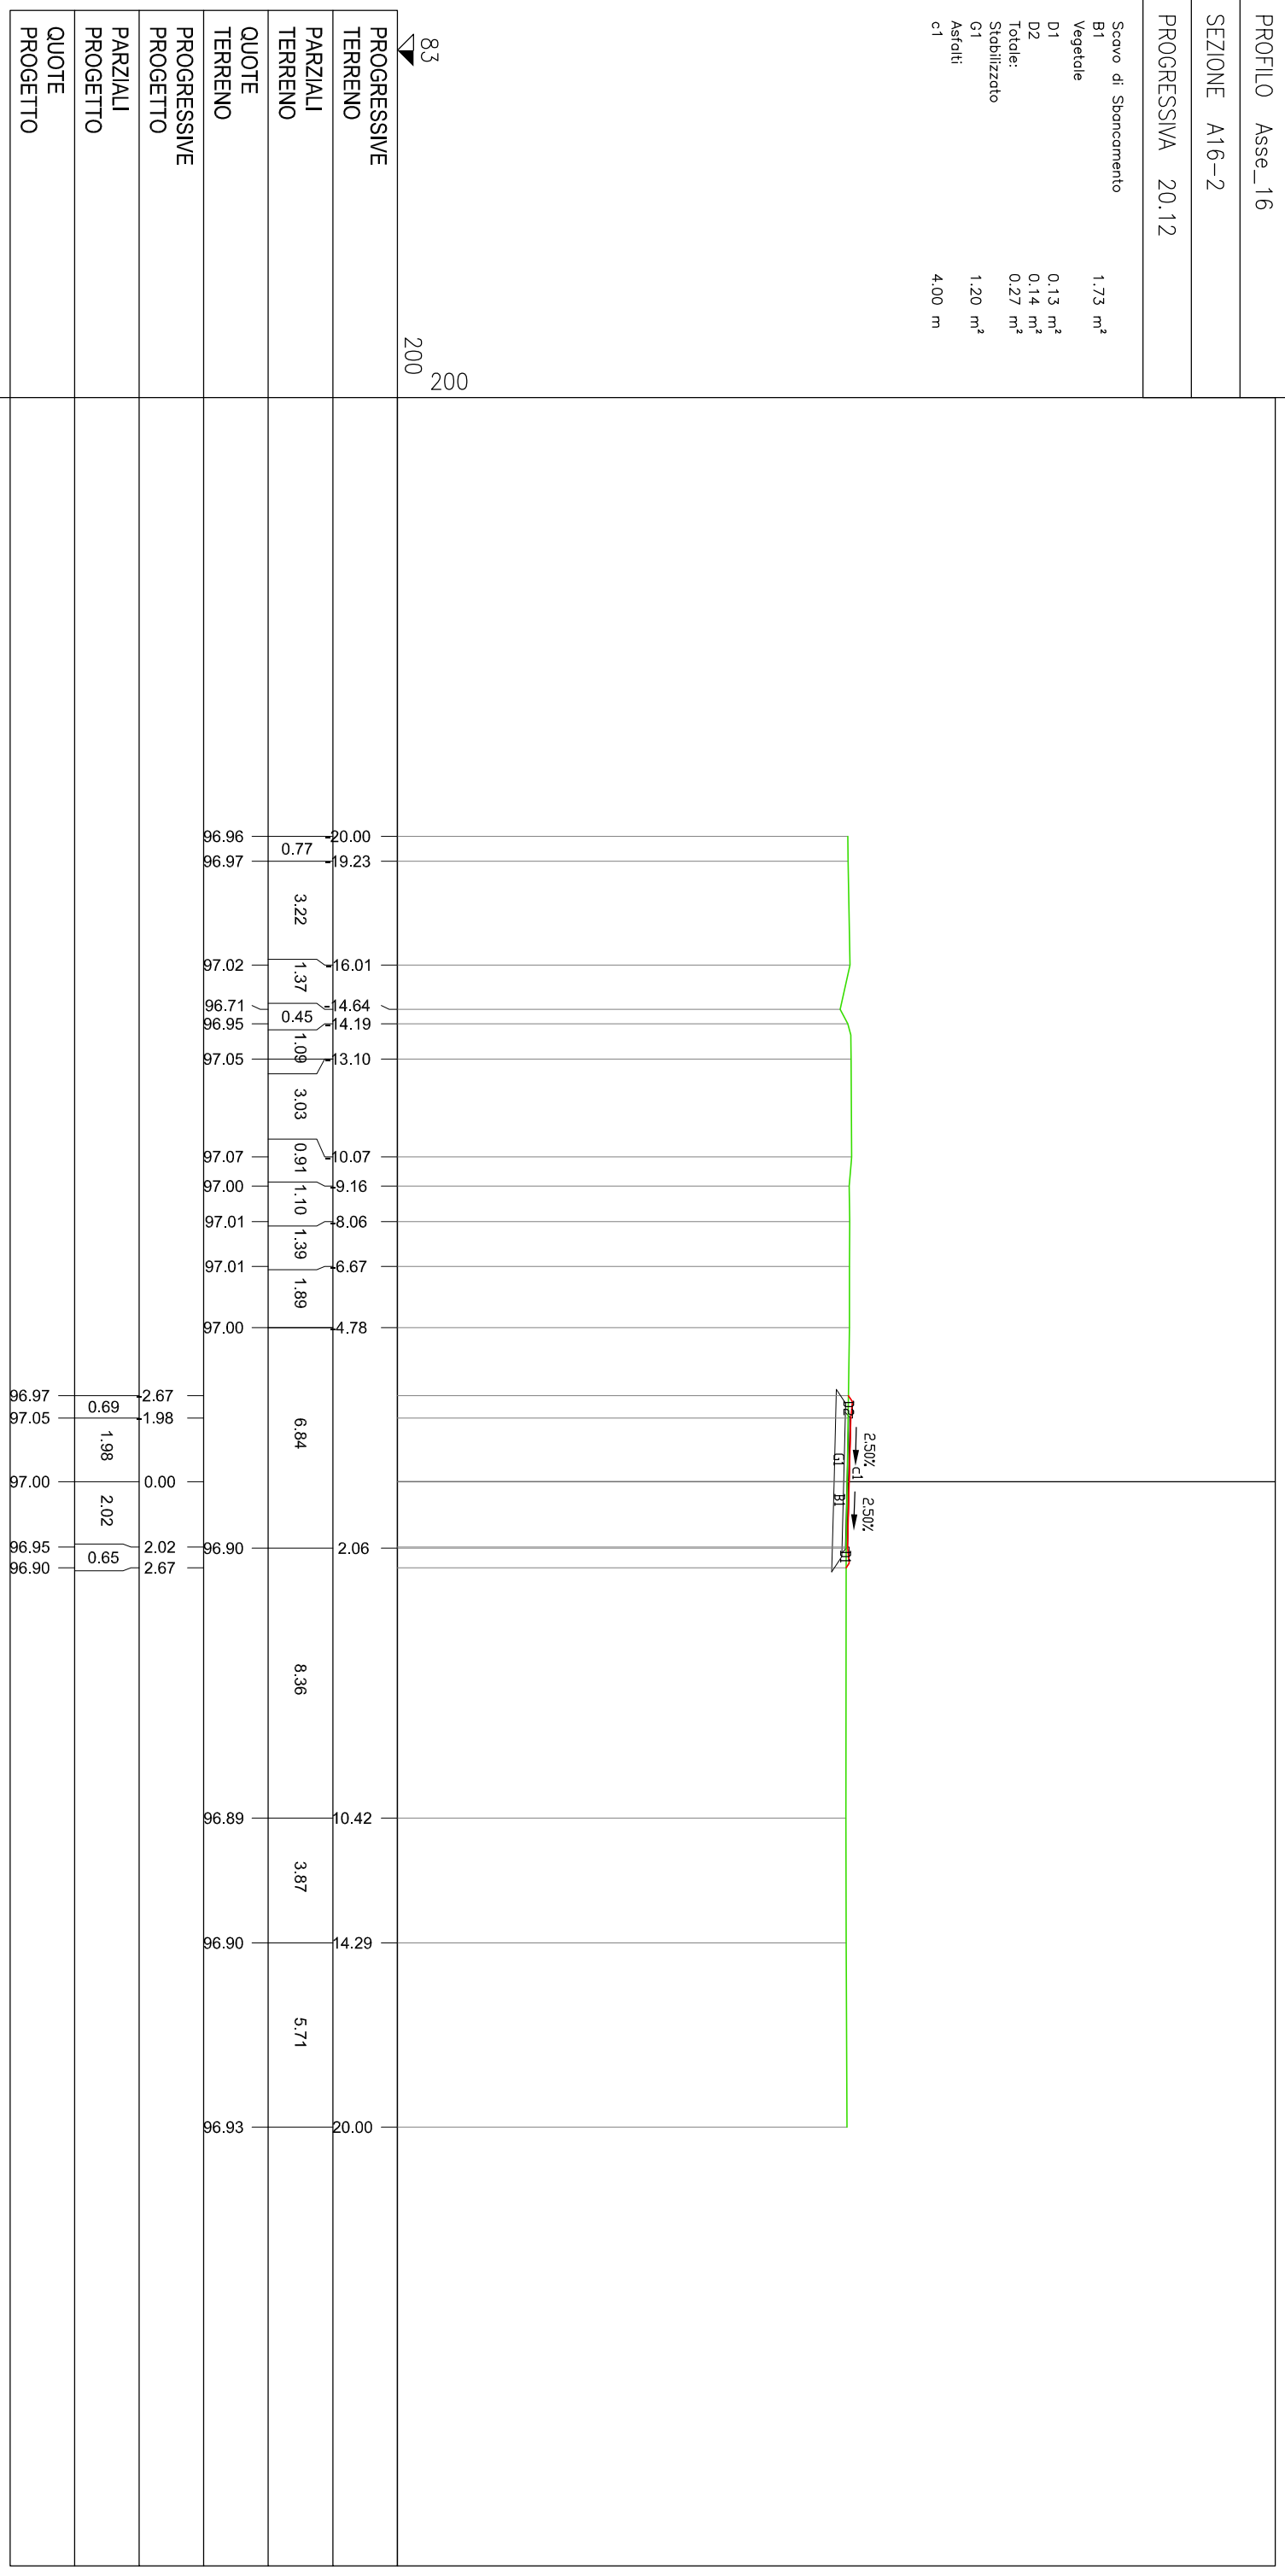


PROFILO Asse_16

SEZIONE A16-3

PROGRESSIVA 40.00


Scavo di Sponcamento
B1 1.68 m²
Vegetale
D1 0.12 m²
D2 0.14 m²
Totale: 0.26 m²
Stabilizzato
G1 1.20 m²
Asfalti
c1 4.00 m

83
200
200

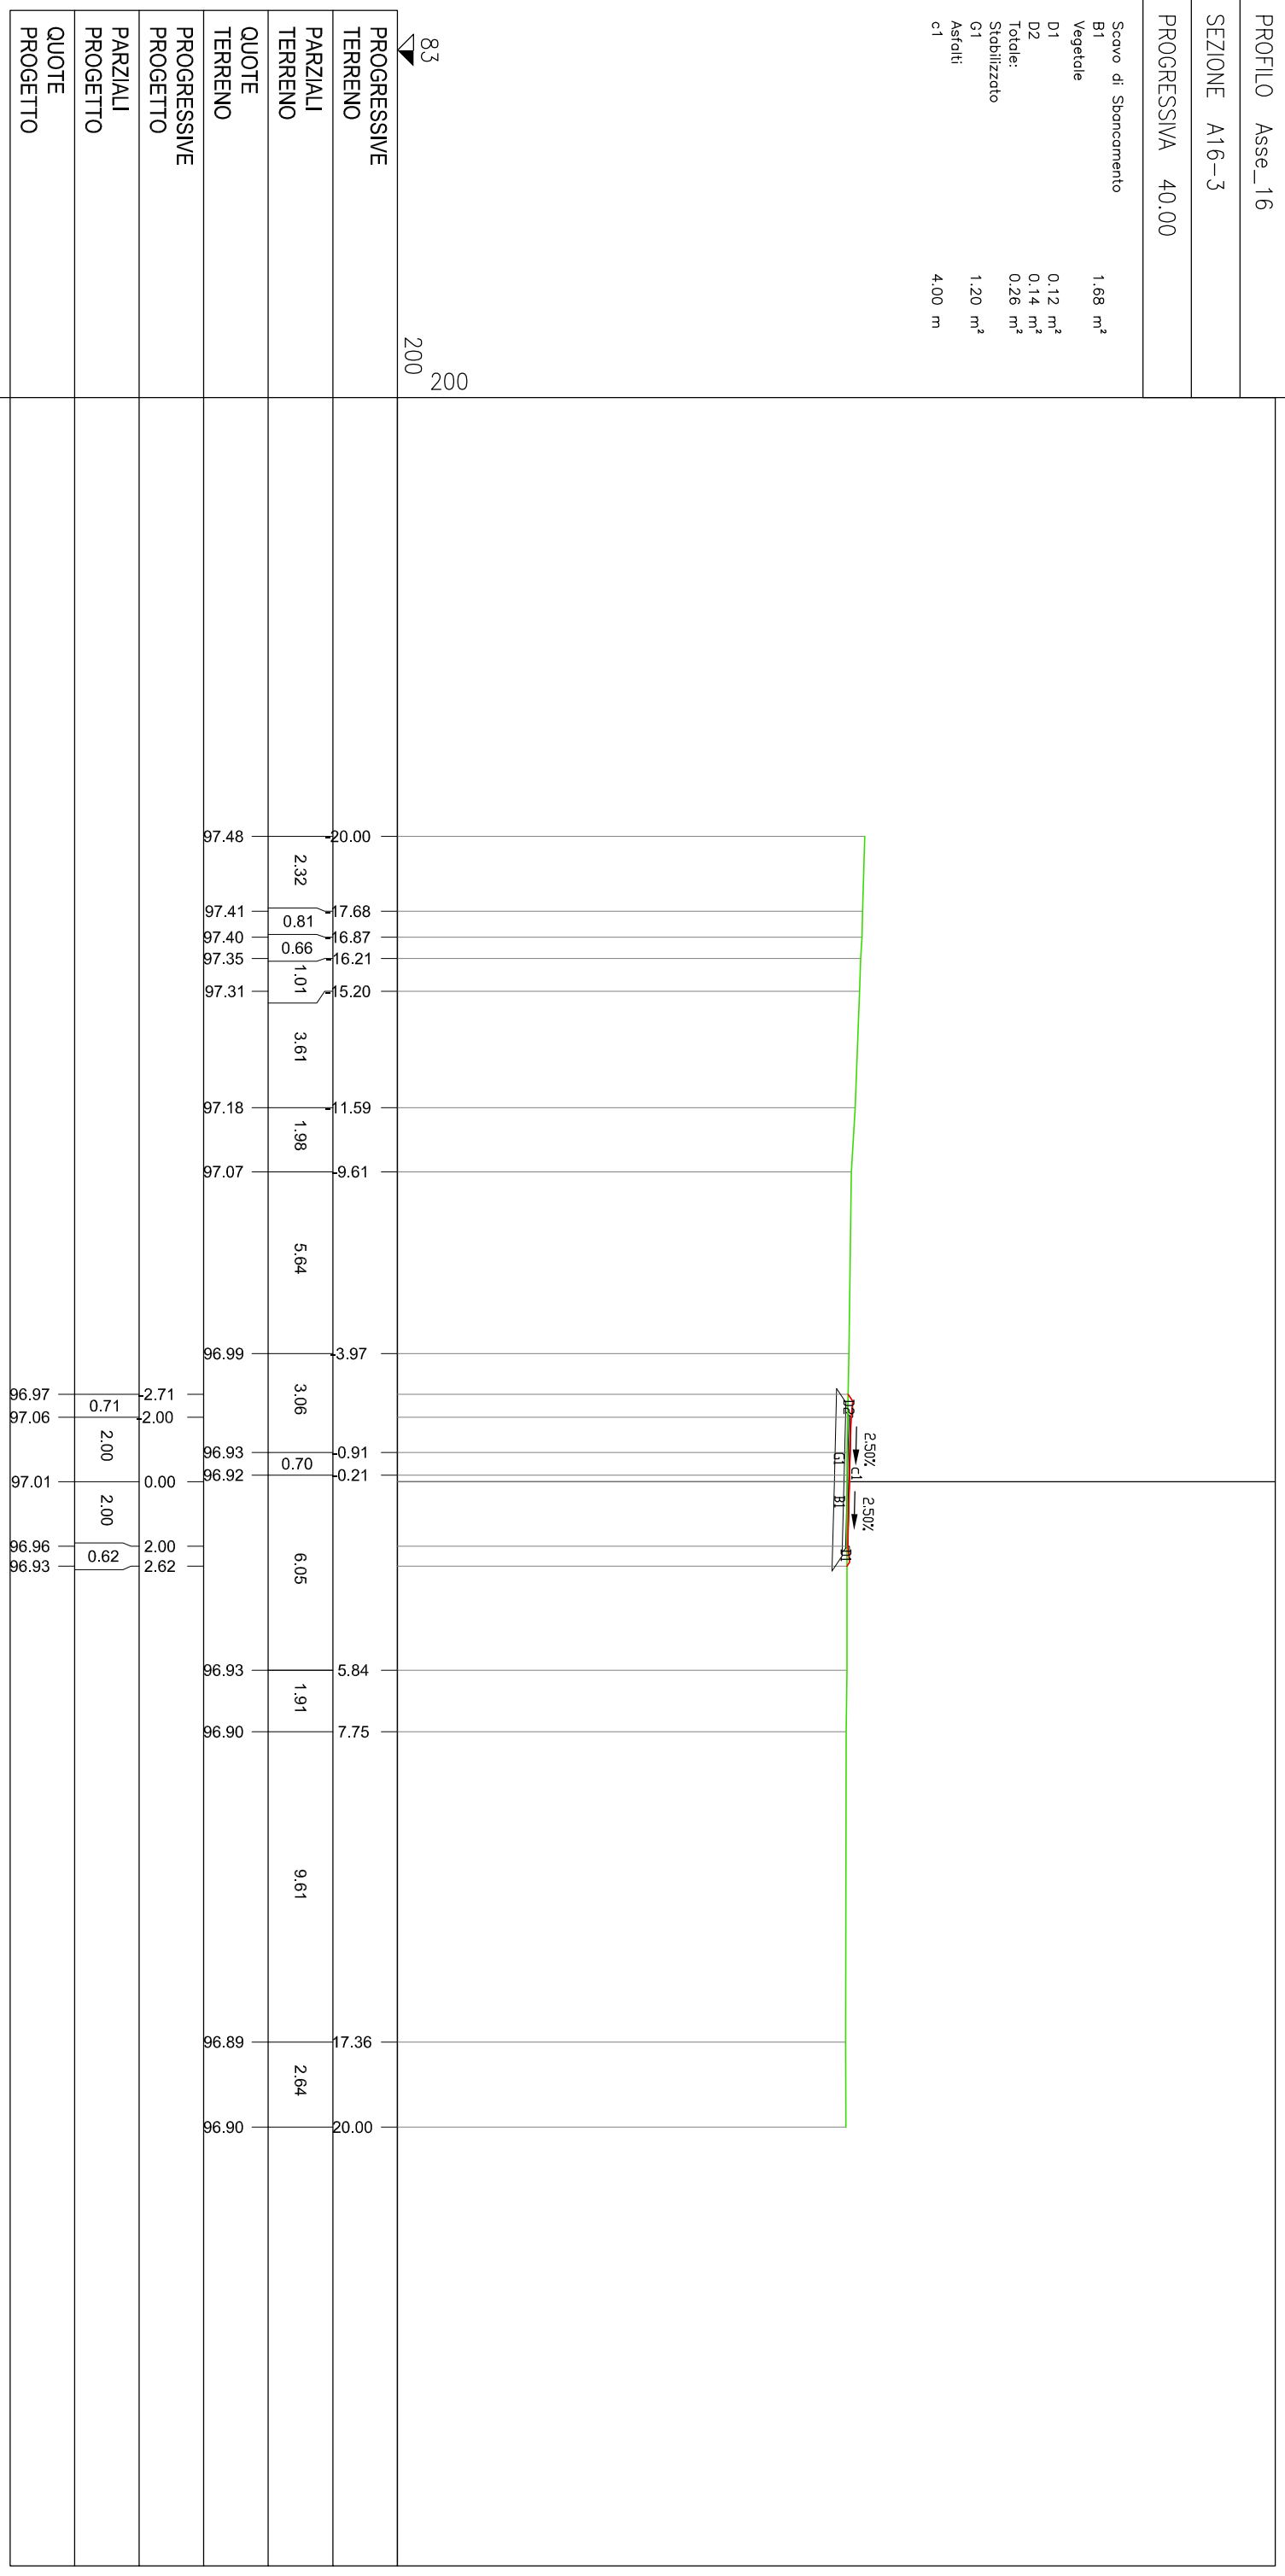

PROFLO Asse_16
 SEZIONE A16-5
 PROGRESSIVA 80.00


Scavo di Sporcamento
 B1 1.61 m²
 Vegetale
 D1 0.13 m²
 D2 0.14 m²
 Totale: 0.27 m²
 Stabilizzato
 G1 1.20 m²
 Asfalti
 c1 4.00 m

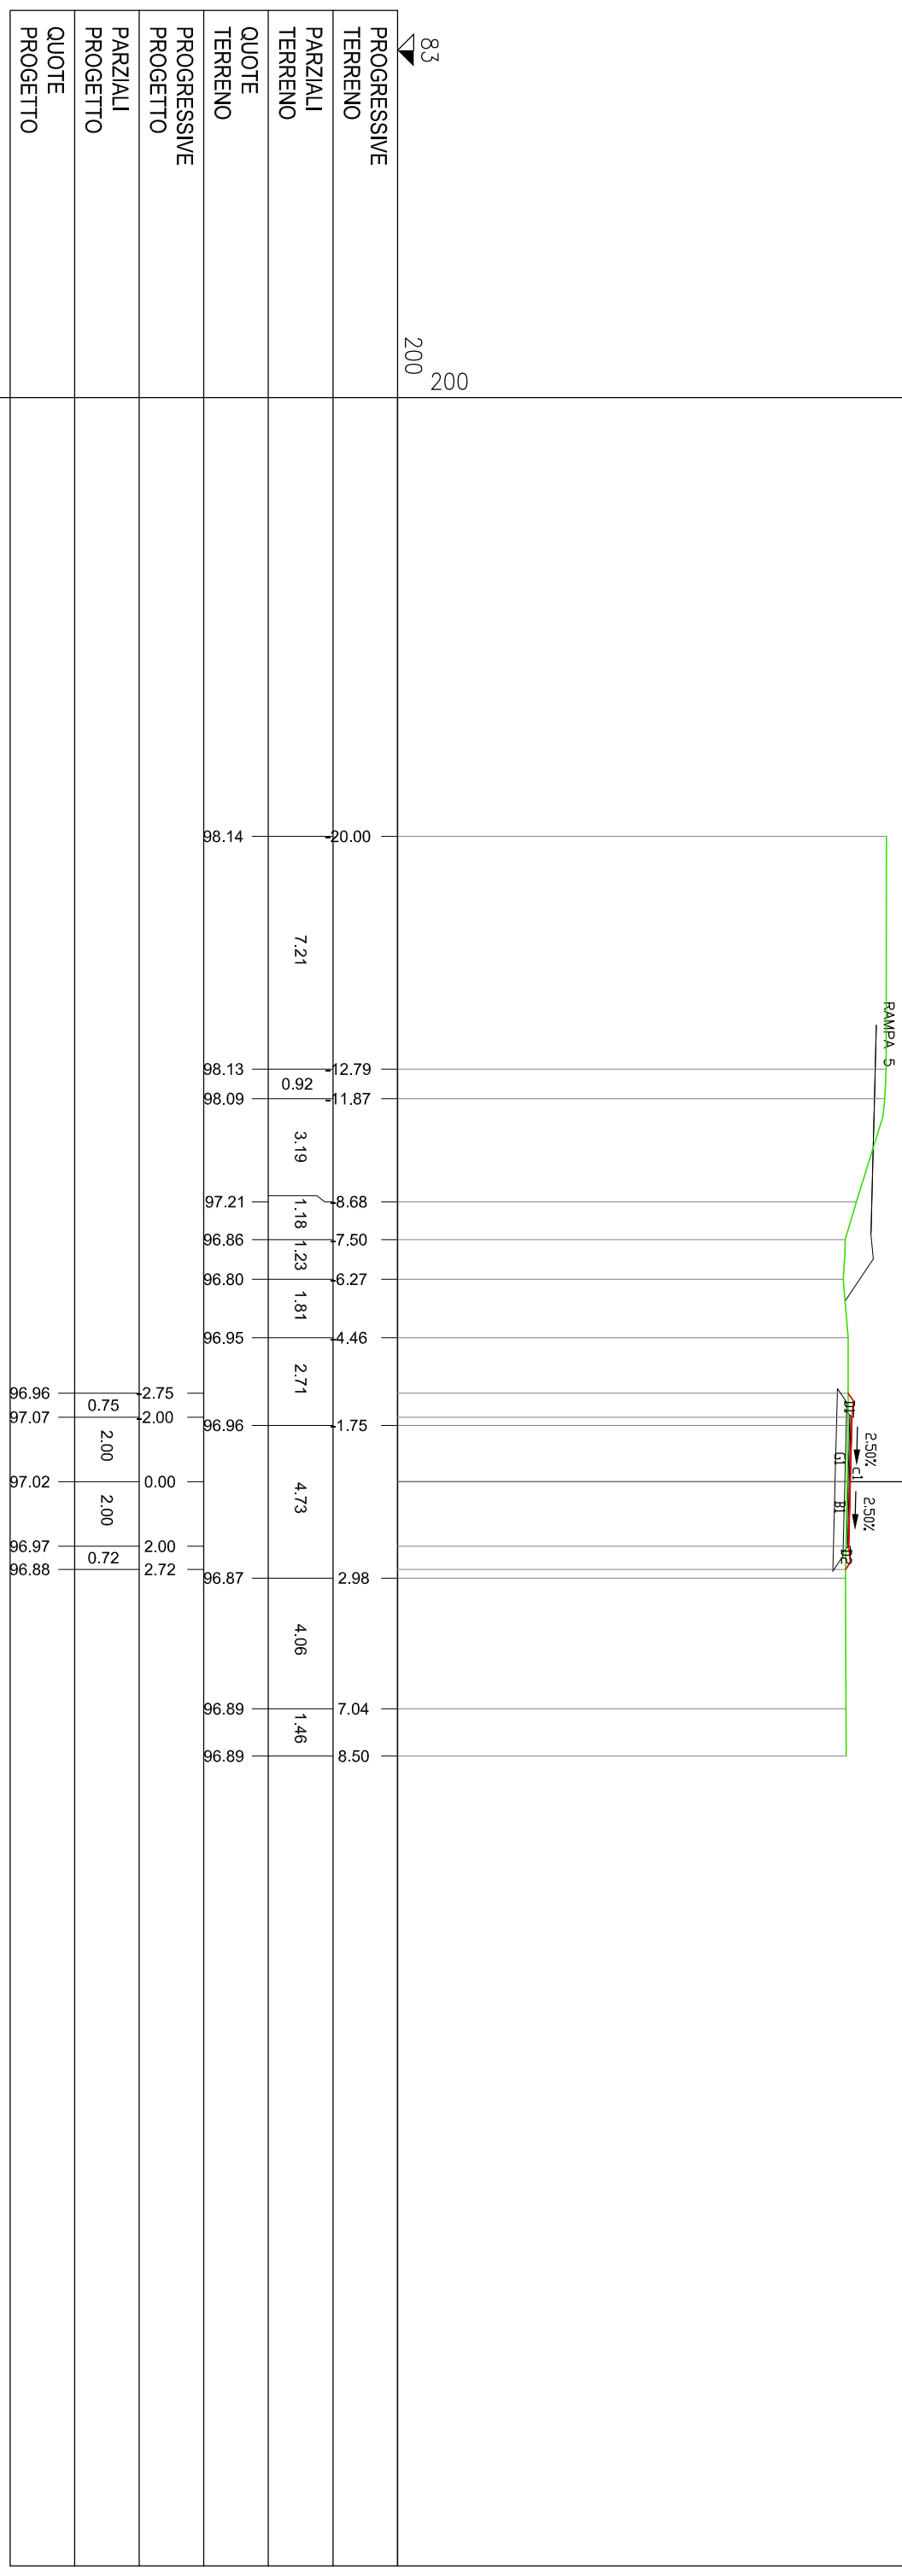

PROFILO Asse_16
 SEZIONE A16-6
 PROGRESSIVA 100.00

Scavo di Sporcamento
 B1 1.33 m²
 Vegetale
 D1 0.14 m²
 D2 0.15 m²
 Totale: 0.29 m²
 Stabilizzato
 G1 1.37 m²
 Asfalti
 c1 4.00 m

PROGRESSIVE TERRENO	83 200
PARZIALI TERRENO	200
QUOTE TERRENO	
PROGRESSIVE PROGETTO	
PARZIALI PROGETTO	
QUOTE PROGETTO	

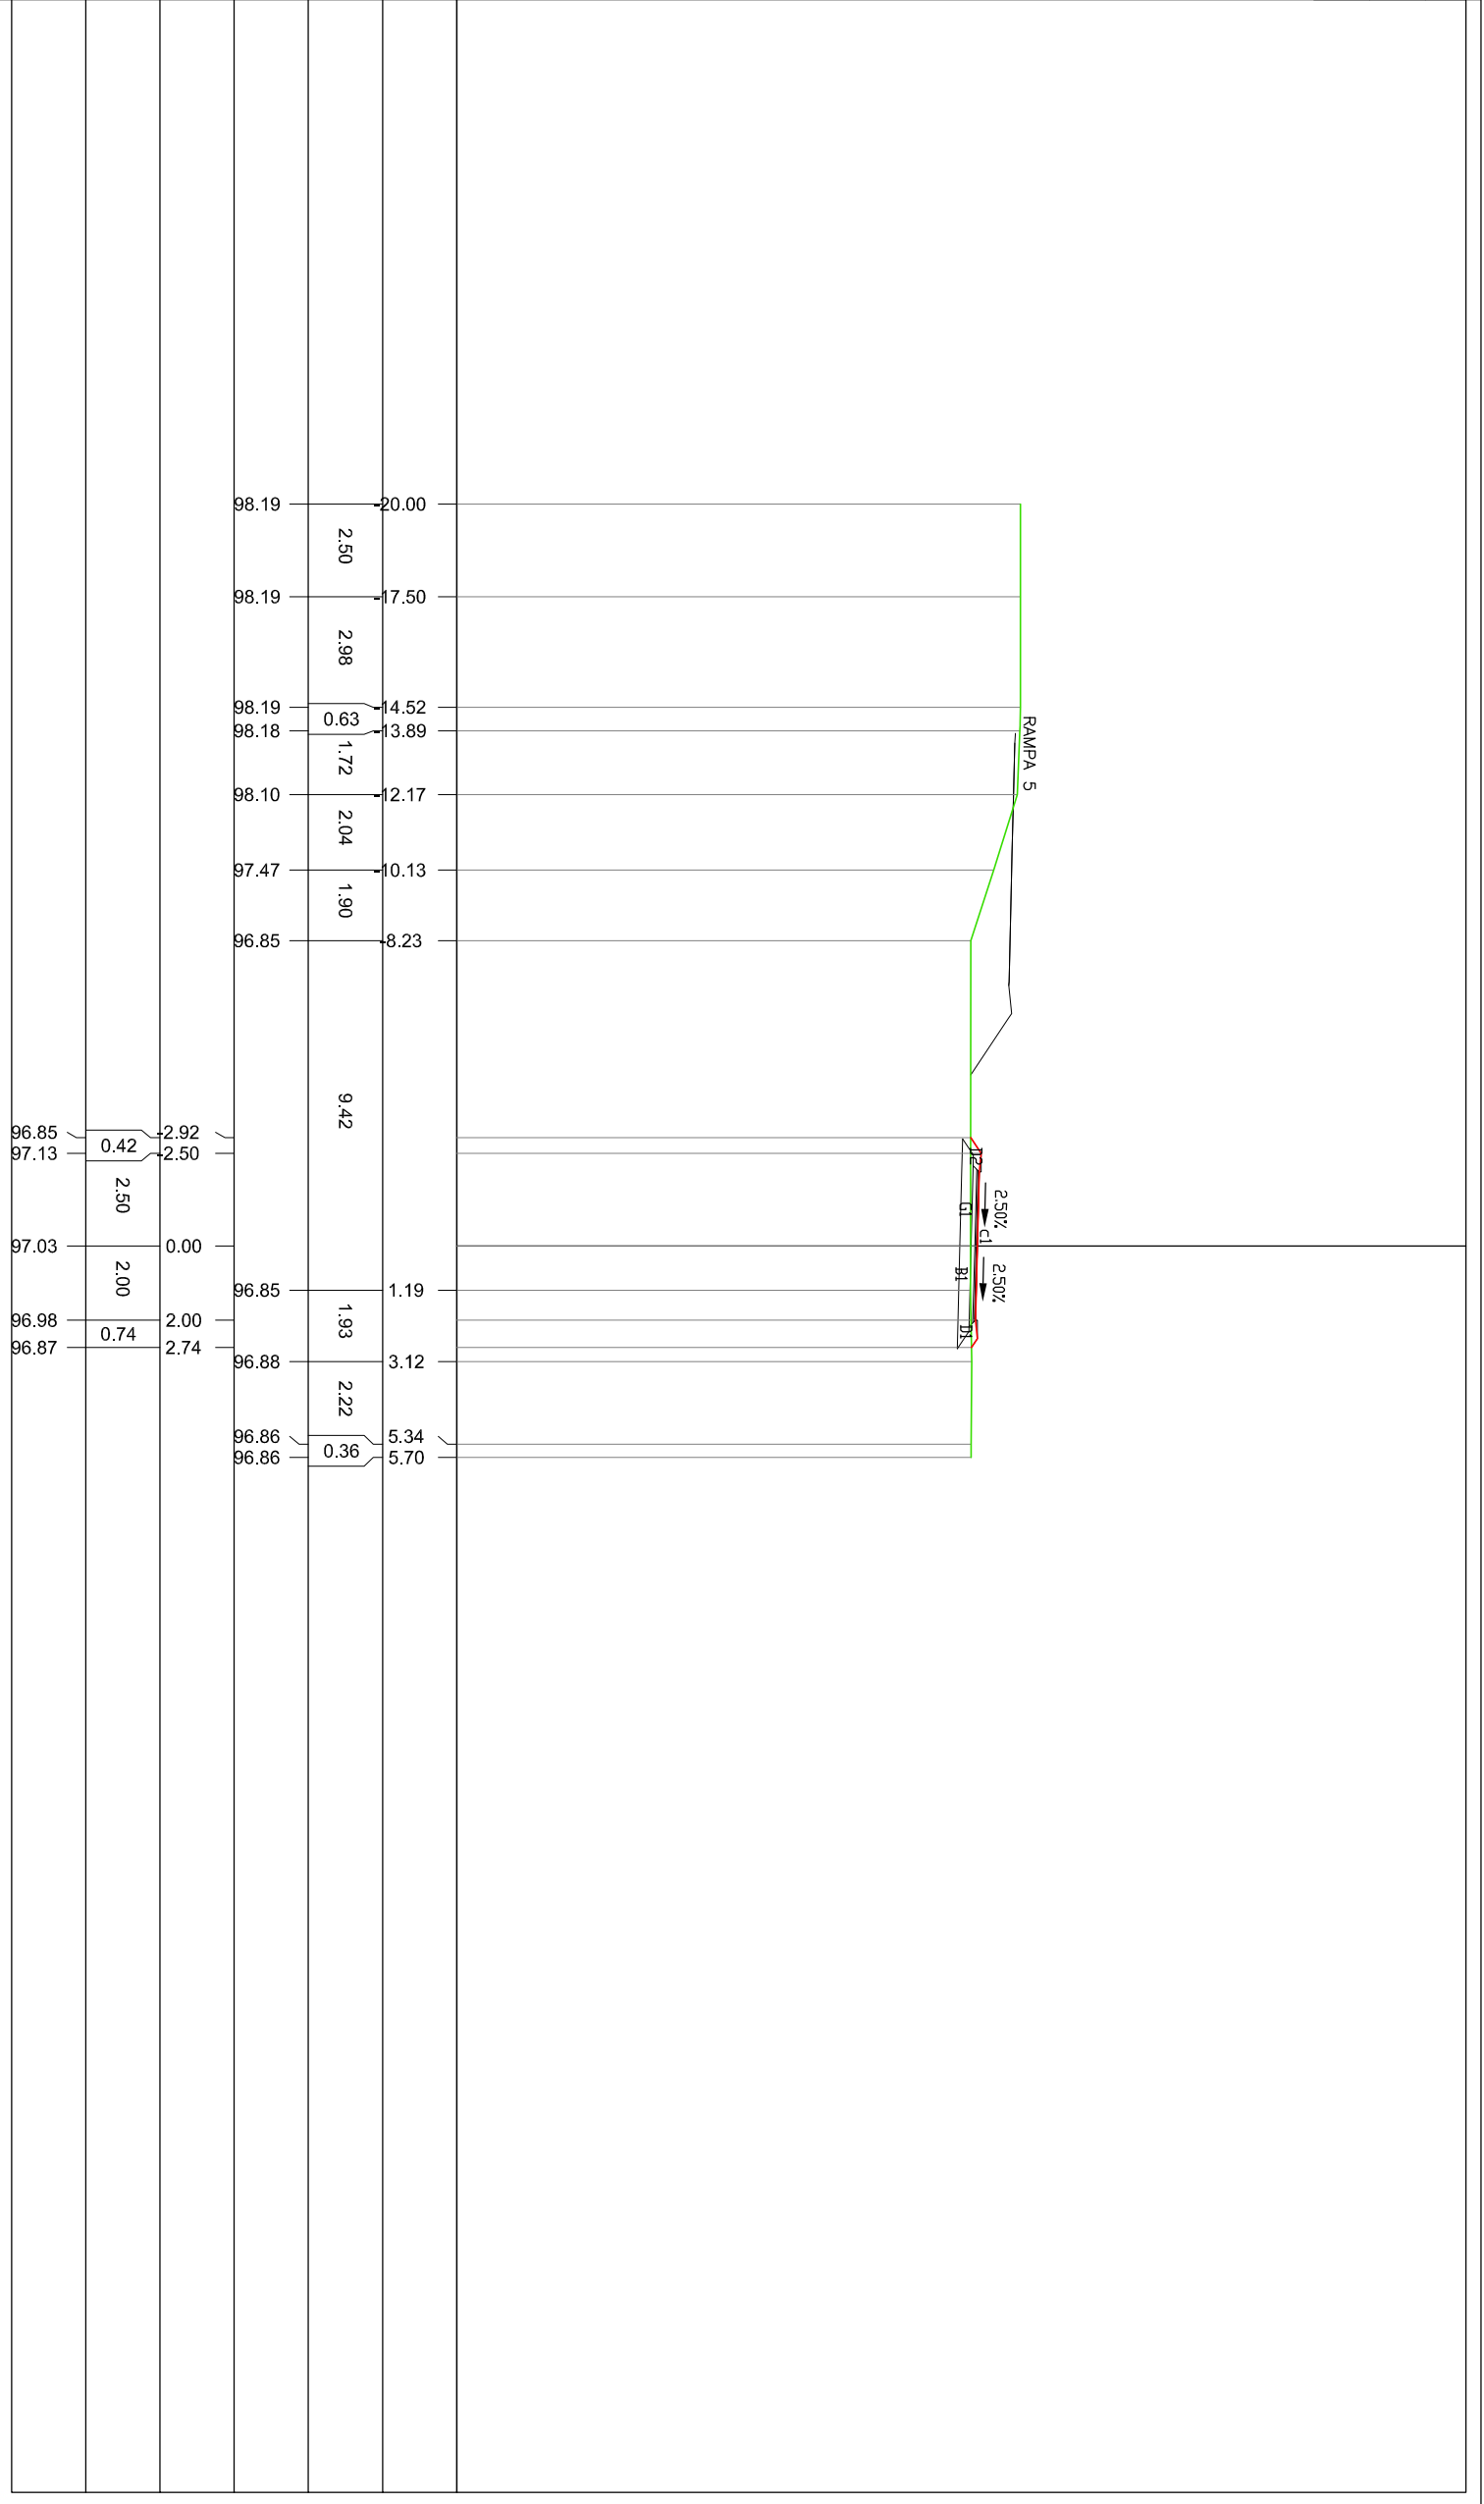


PROFILO Asse_16

SEZIONE A16-8

PROGRESSIVA 140.00

Sistemazione in Rilevato	0.87 m ²
C1	
Fornitura Mat. per rilev. Esterni	0.87 m ²
CR1	
Vegetale	
D1	0.25 m ²
D2	0.19 m ²
Totale:	0.44 m ²
Stabilizzato	
G1	1.58 m ²
Scotico	
a1	5.66 m
Asfalti	
c1	4.00 m

83
200
200

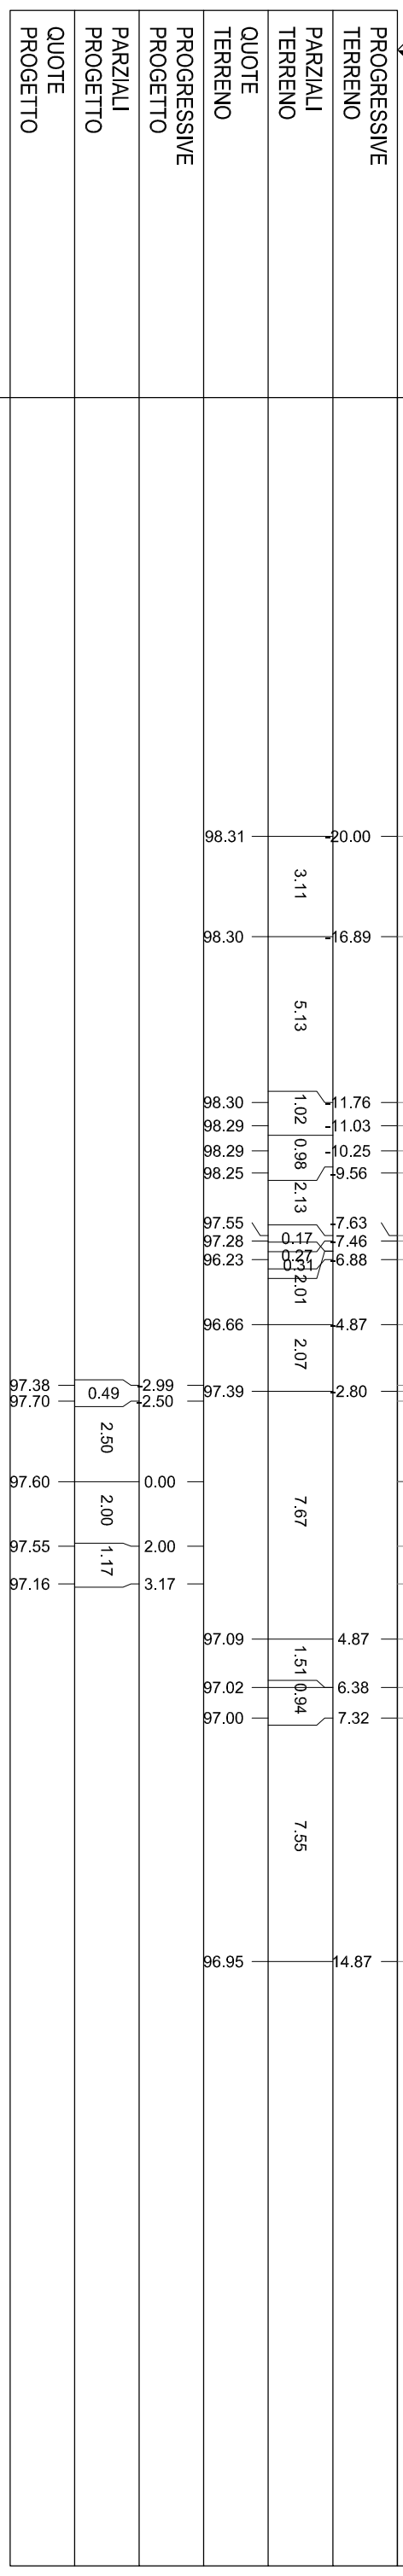


PROFILO Asse_16

SEZIONE A16-9

PROGRESSIVA 160.00

Sistemazione in Rilevato	0.59 m ²
C1	
Fornitura Mat. per rilev. Esterni	0.59 m ²
CR1	
Vegetale	
D1	0.15 m ²
D2	0.23 m ²
Totale:	0.38 m ²
Stabilizzato	
G1	1.42 m ²
Scotico	
a1	4.96 m
Asfalti	
c1	4.00 m

84
200
200

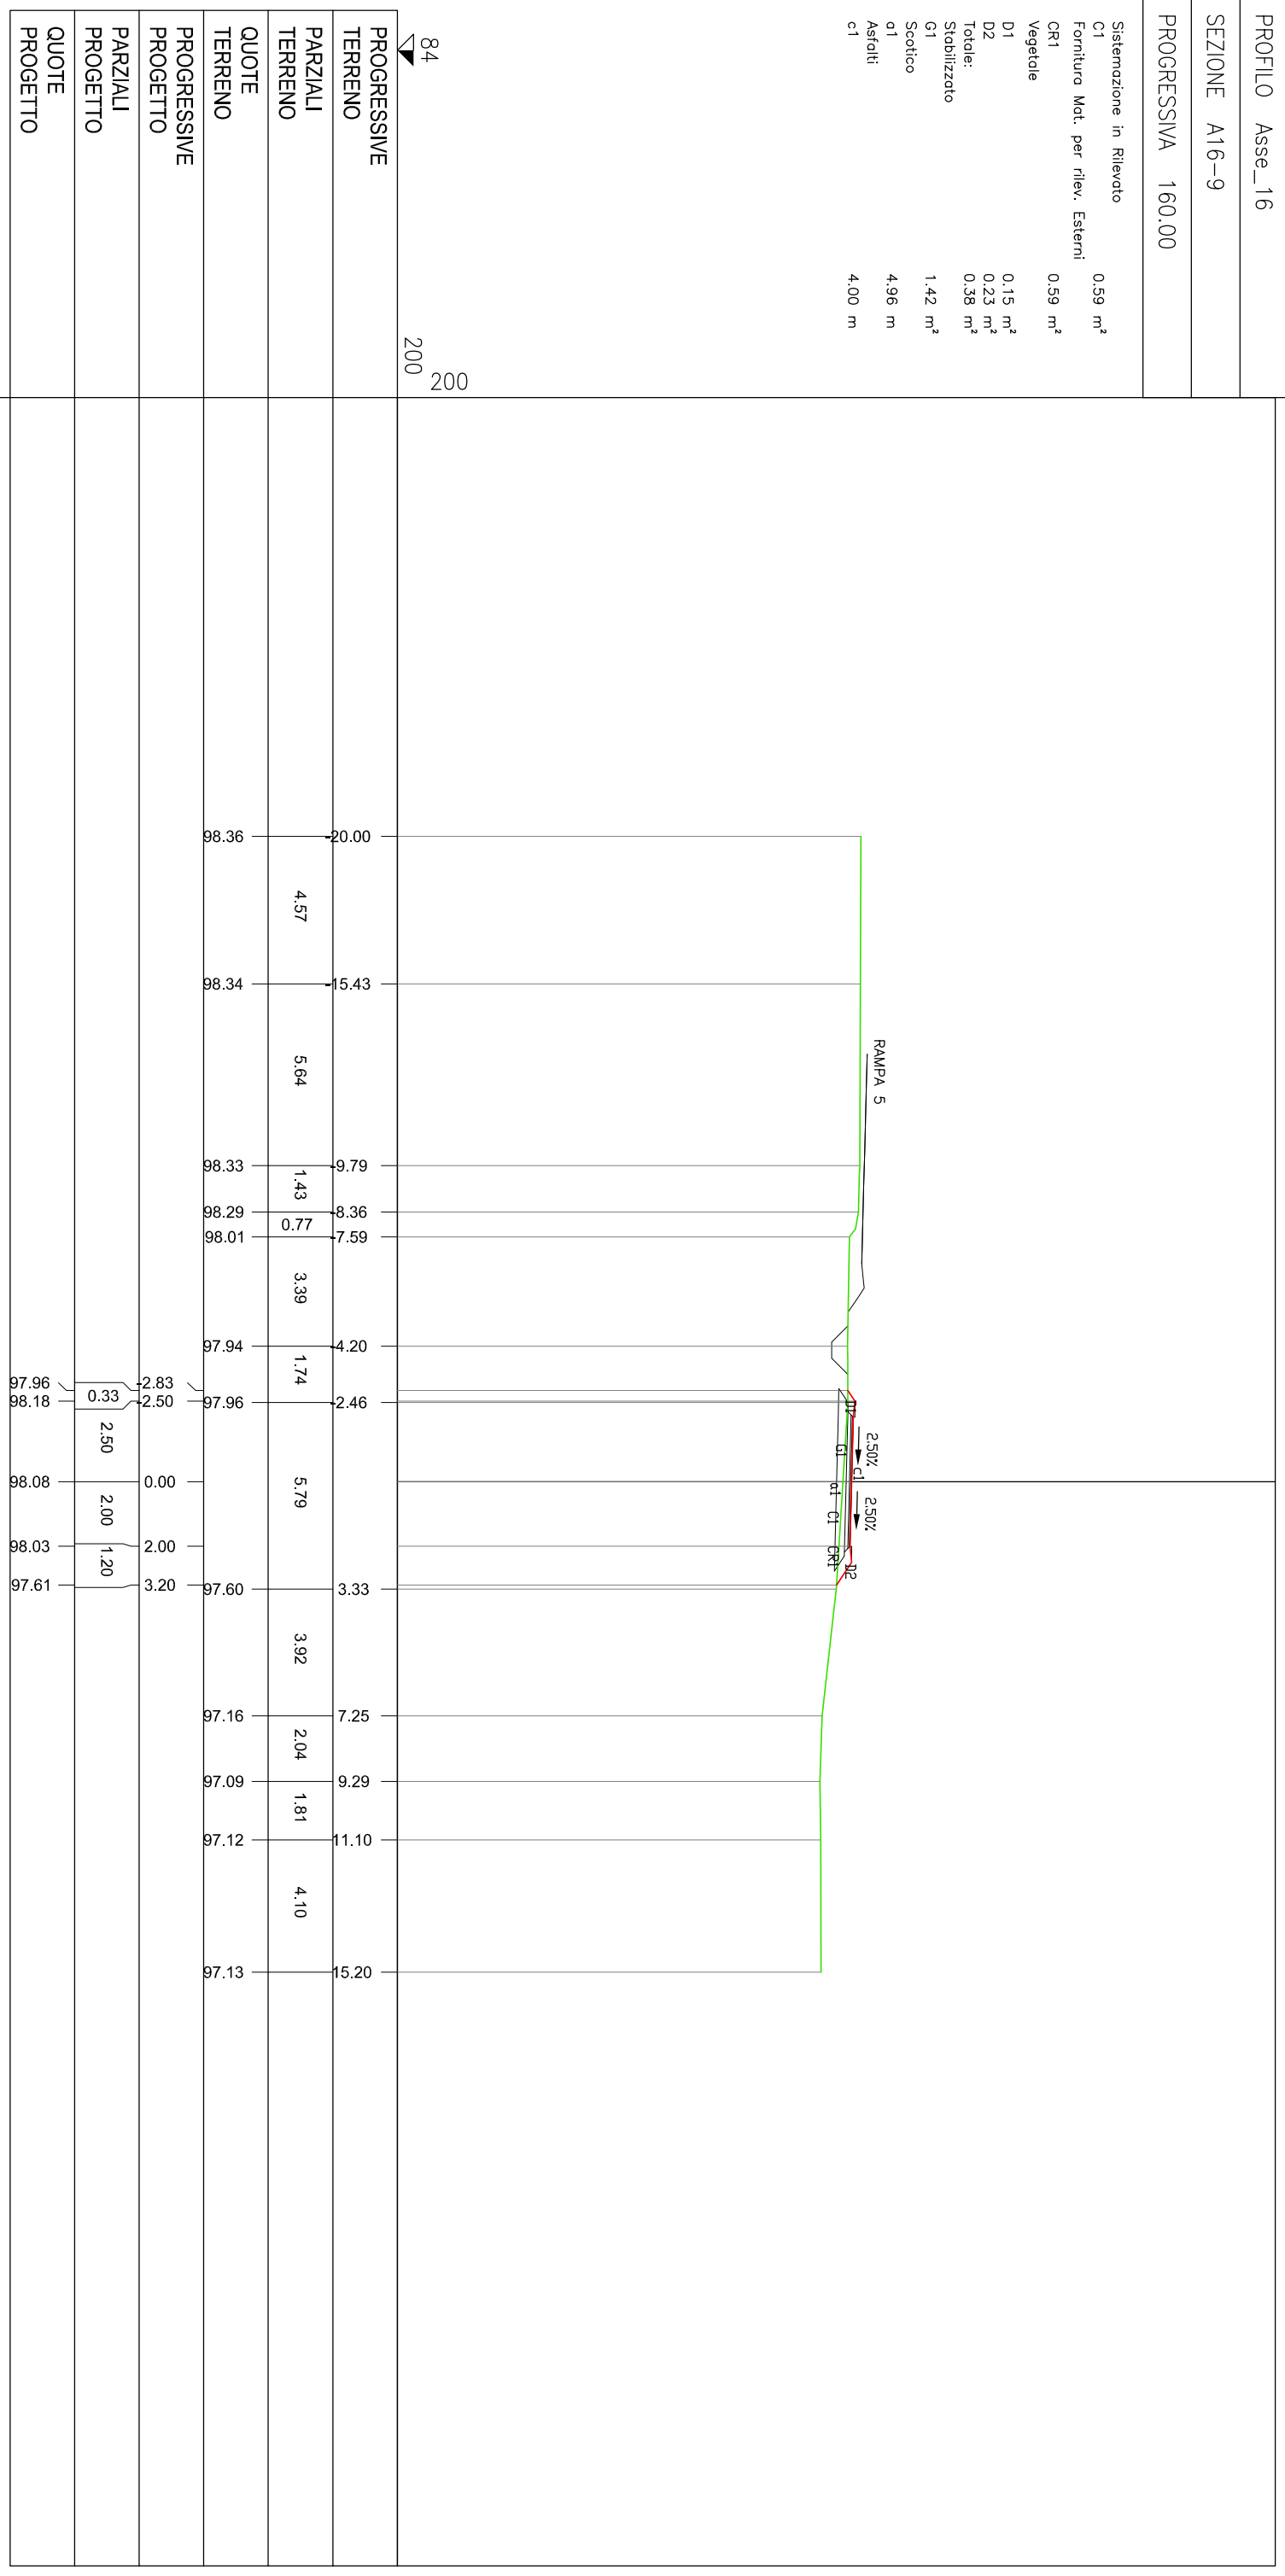


PROFILO Asse_16

SEZIONE A16-10

PROGRESSIVA 180.00

Scavo di Sporcamento	1.62 m ²
B1	
Vegetale	
D1	0.15 m ²
D2	0.14 m ²
Totale:	0.29 m ²
Stabilizzato	1.30 m ²
G1	
Asfalti	4.00 m
c1	

84
 200
 200

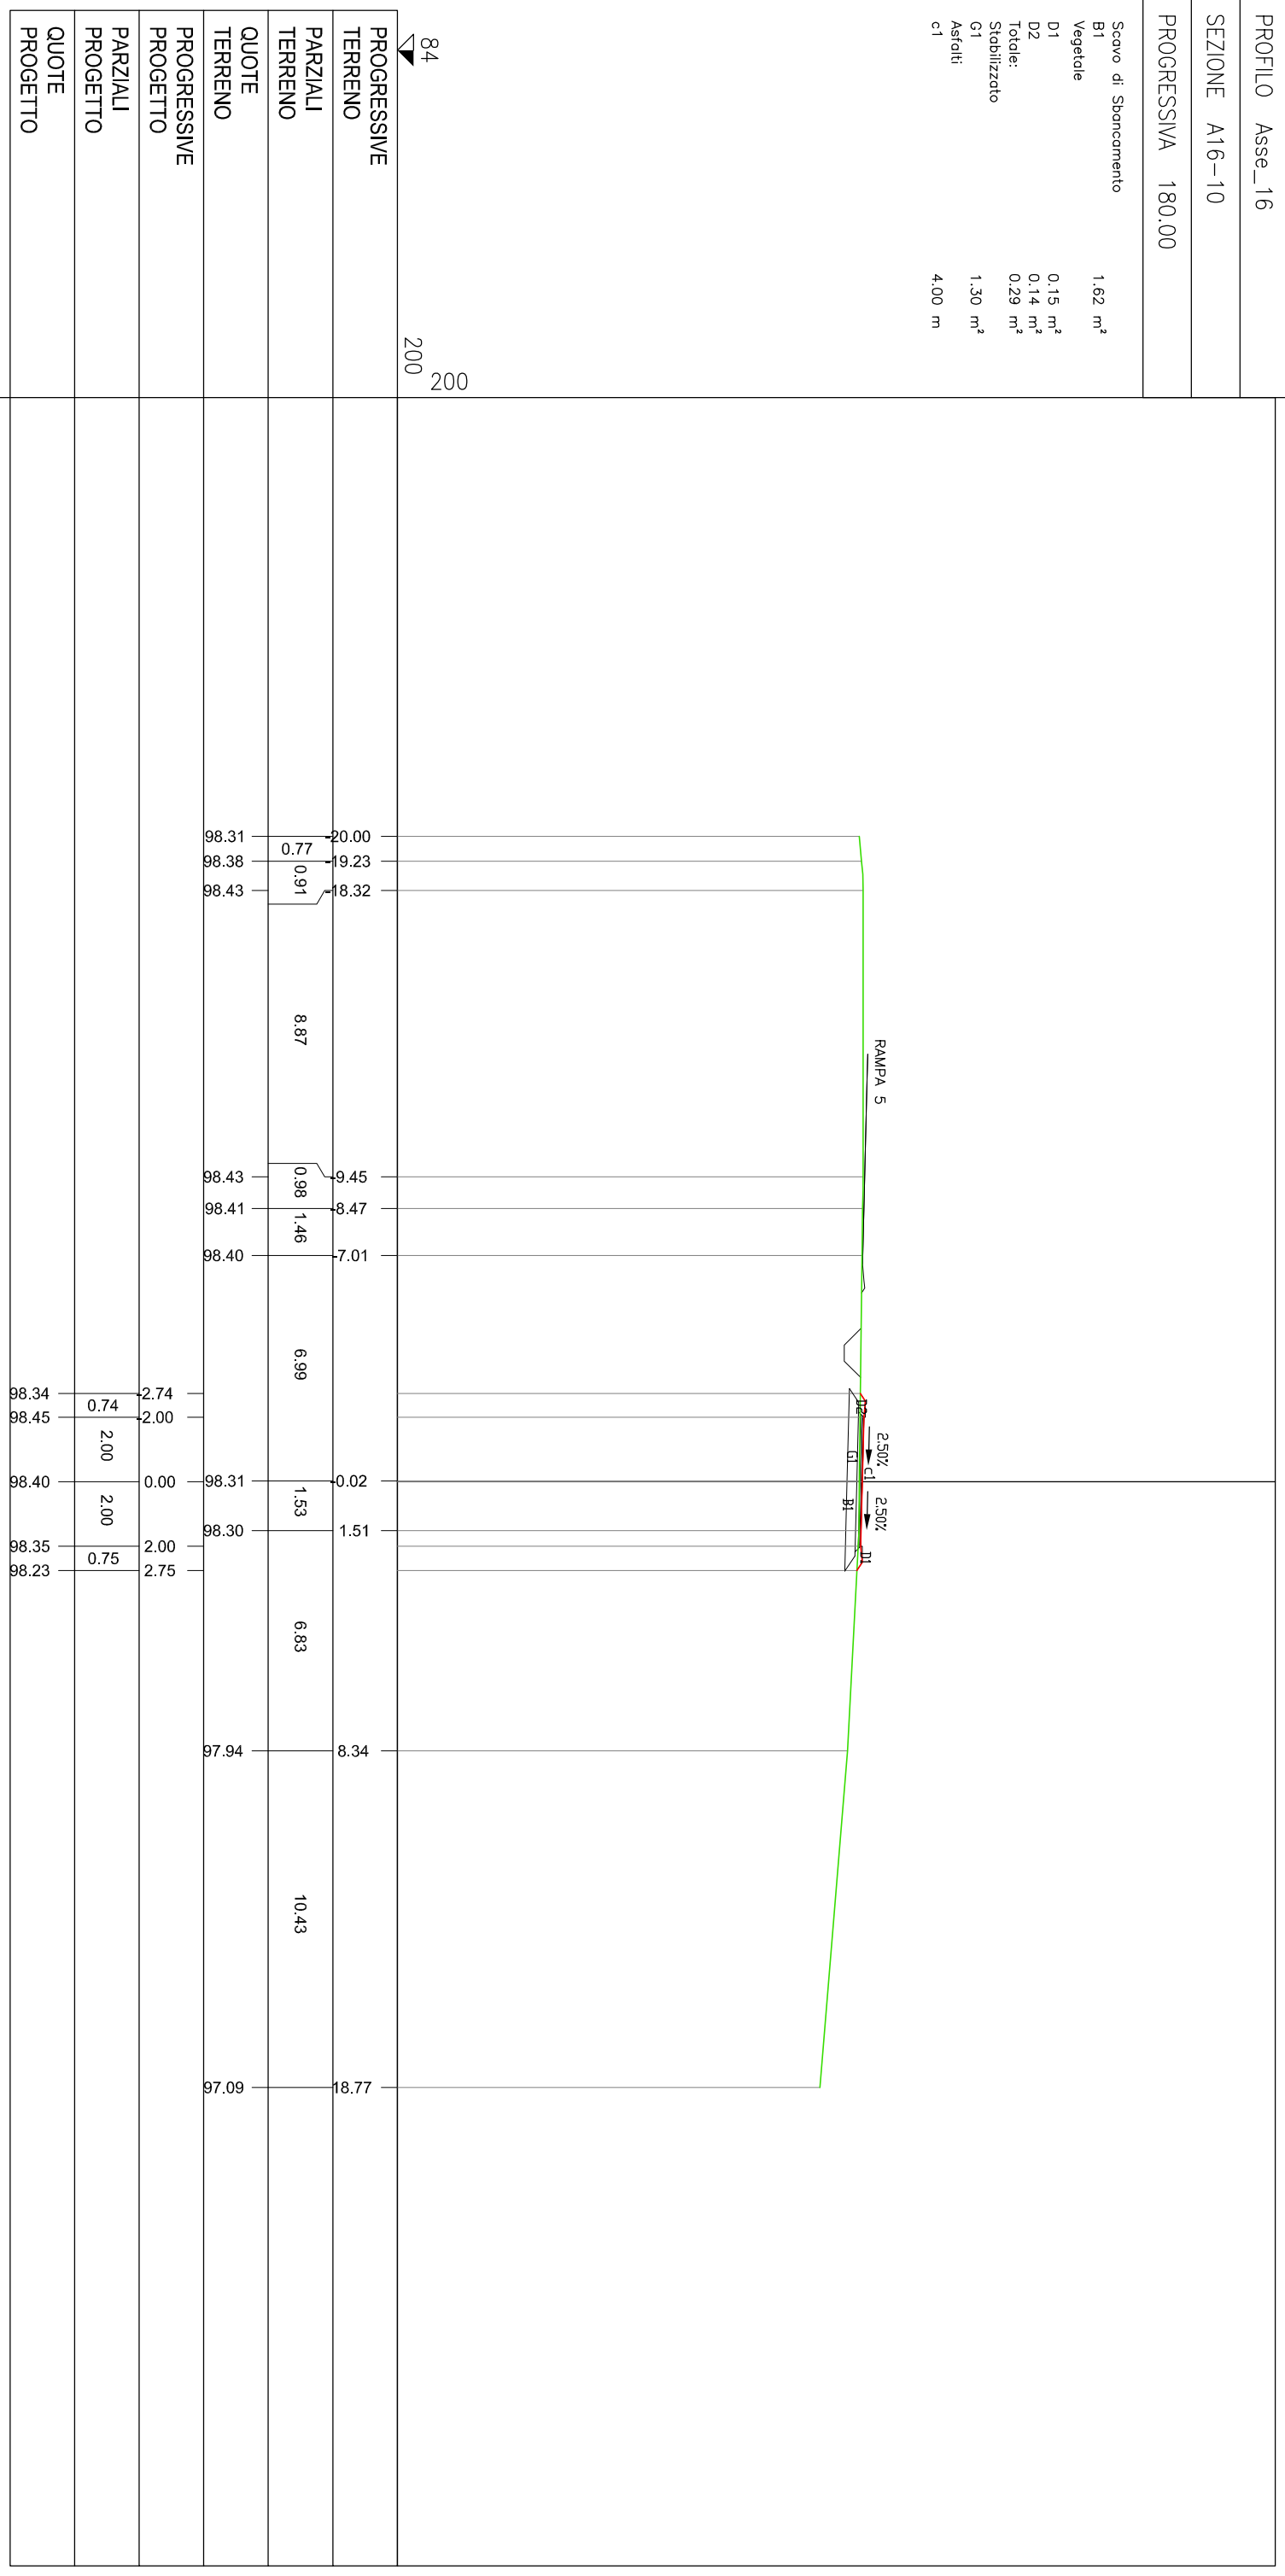

PROGRESSIVE TERRENO

PARZIALI TERRENO

QUOTE TERRENO

PROGRESSIVE PROGETTO

PARZIALI PROGETTO

QUOTE PROGETTO


PROFLO Asse_16

SEZIONE A16-11

PROGRESSIVA 200.00

Scavo di Sporcamento
B1 1.88 m²
Vegetale
D1 0.11 m²
D2 0.12 m²
Totale: 0.23 m²
Stabilizzato
G1 1.20 m²
Asfalti
c1 4.02 m

84
200
200

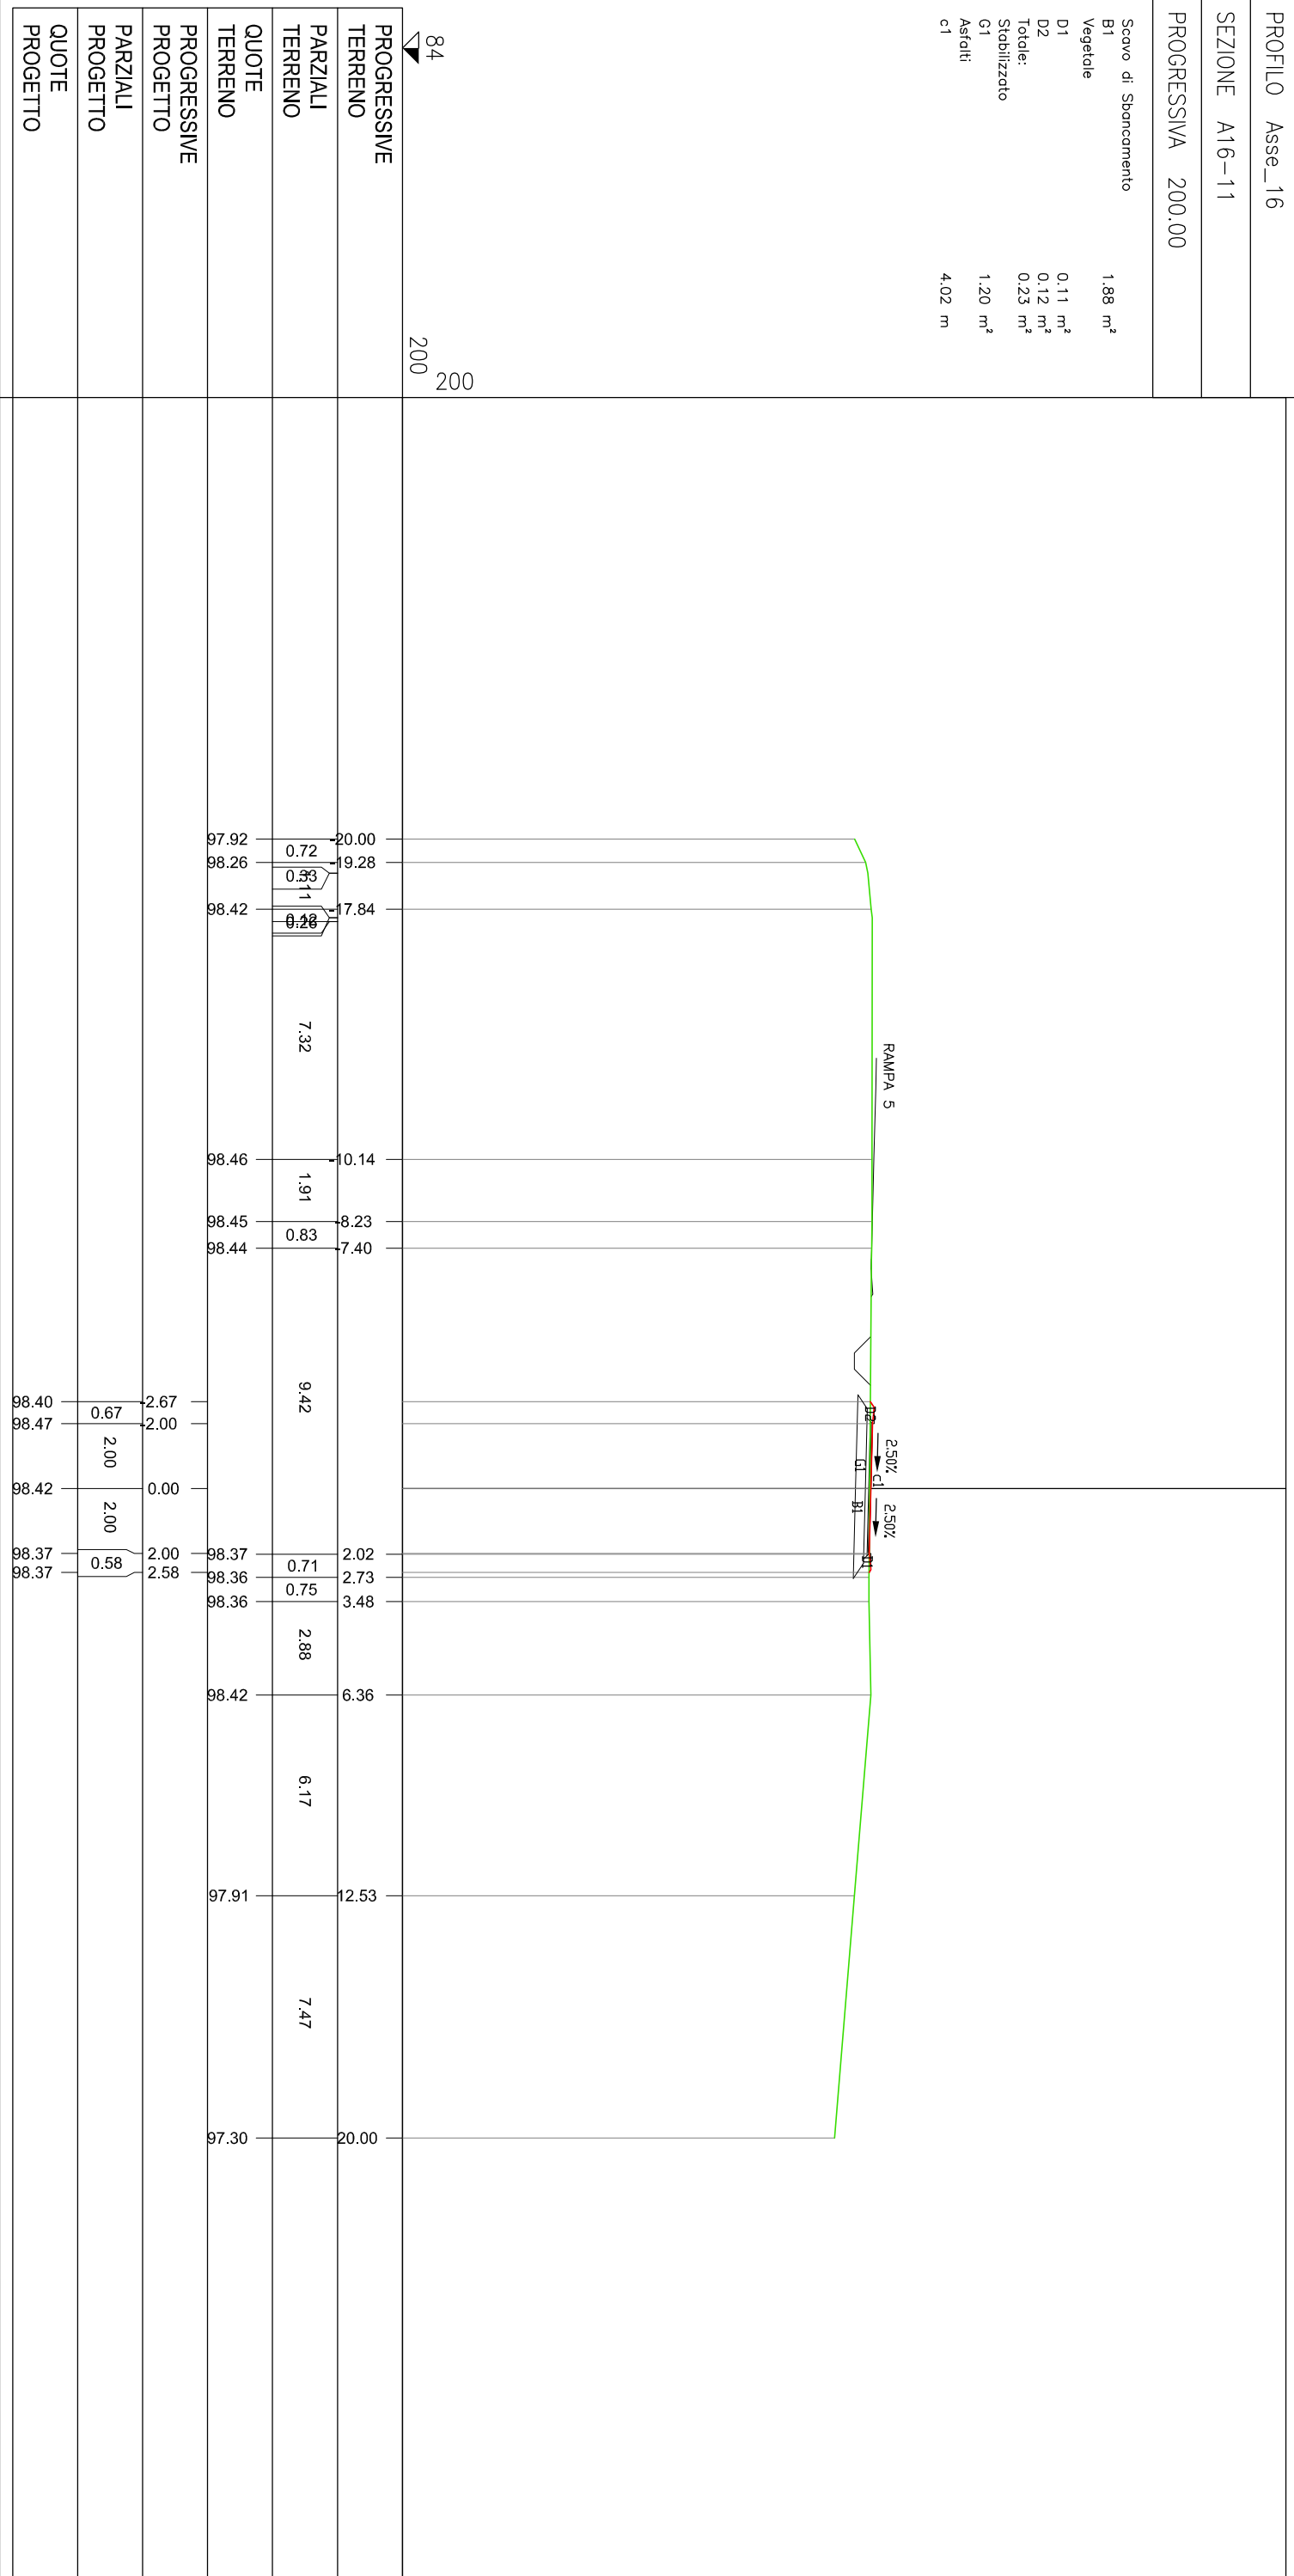


PROFILO Asse_16

SEZIONE A16-12

PROGRESSIVA 220.00

Scavo di Sporcamento
B1 2.04 m²
Vegetale
D1 0.14 m²
D2 0.14 m²
Totale: 0.28 m²
Stabilizzato
G1 1.20 m²
Asfalti
c1 4.00 m

86
200
200

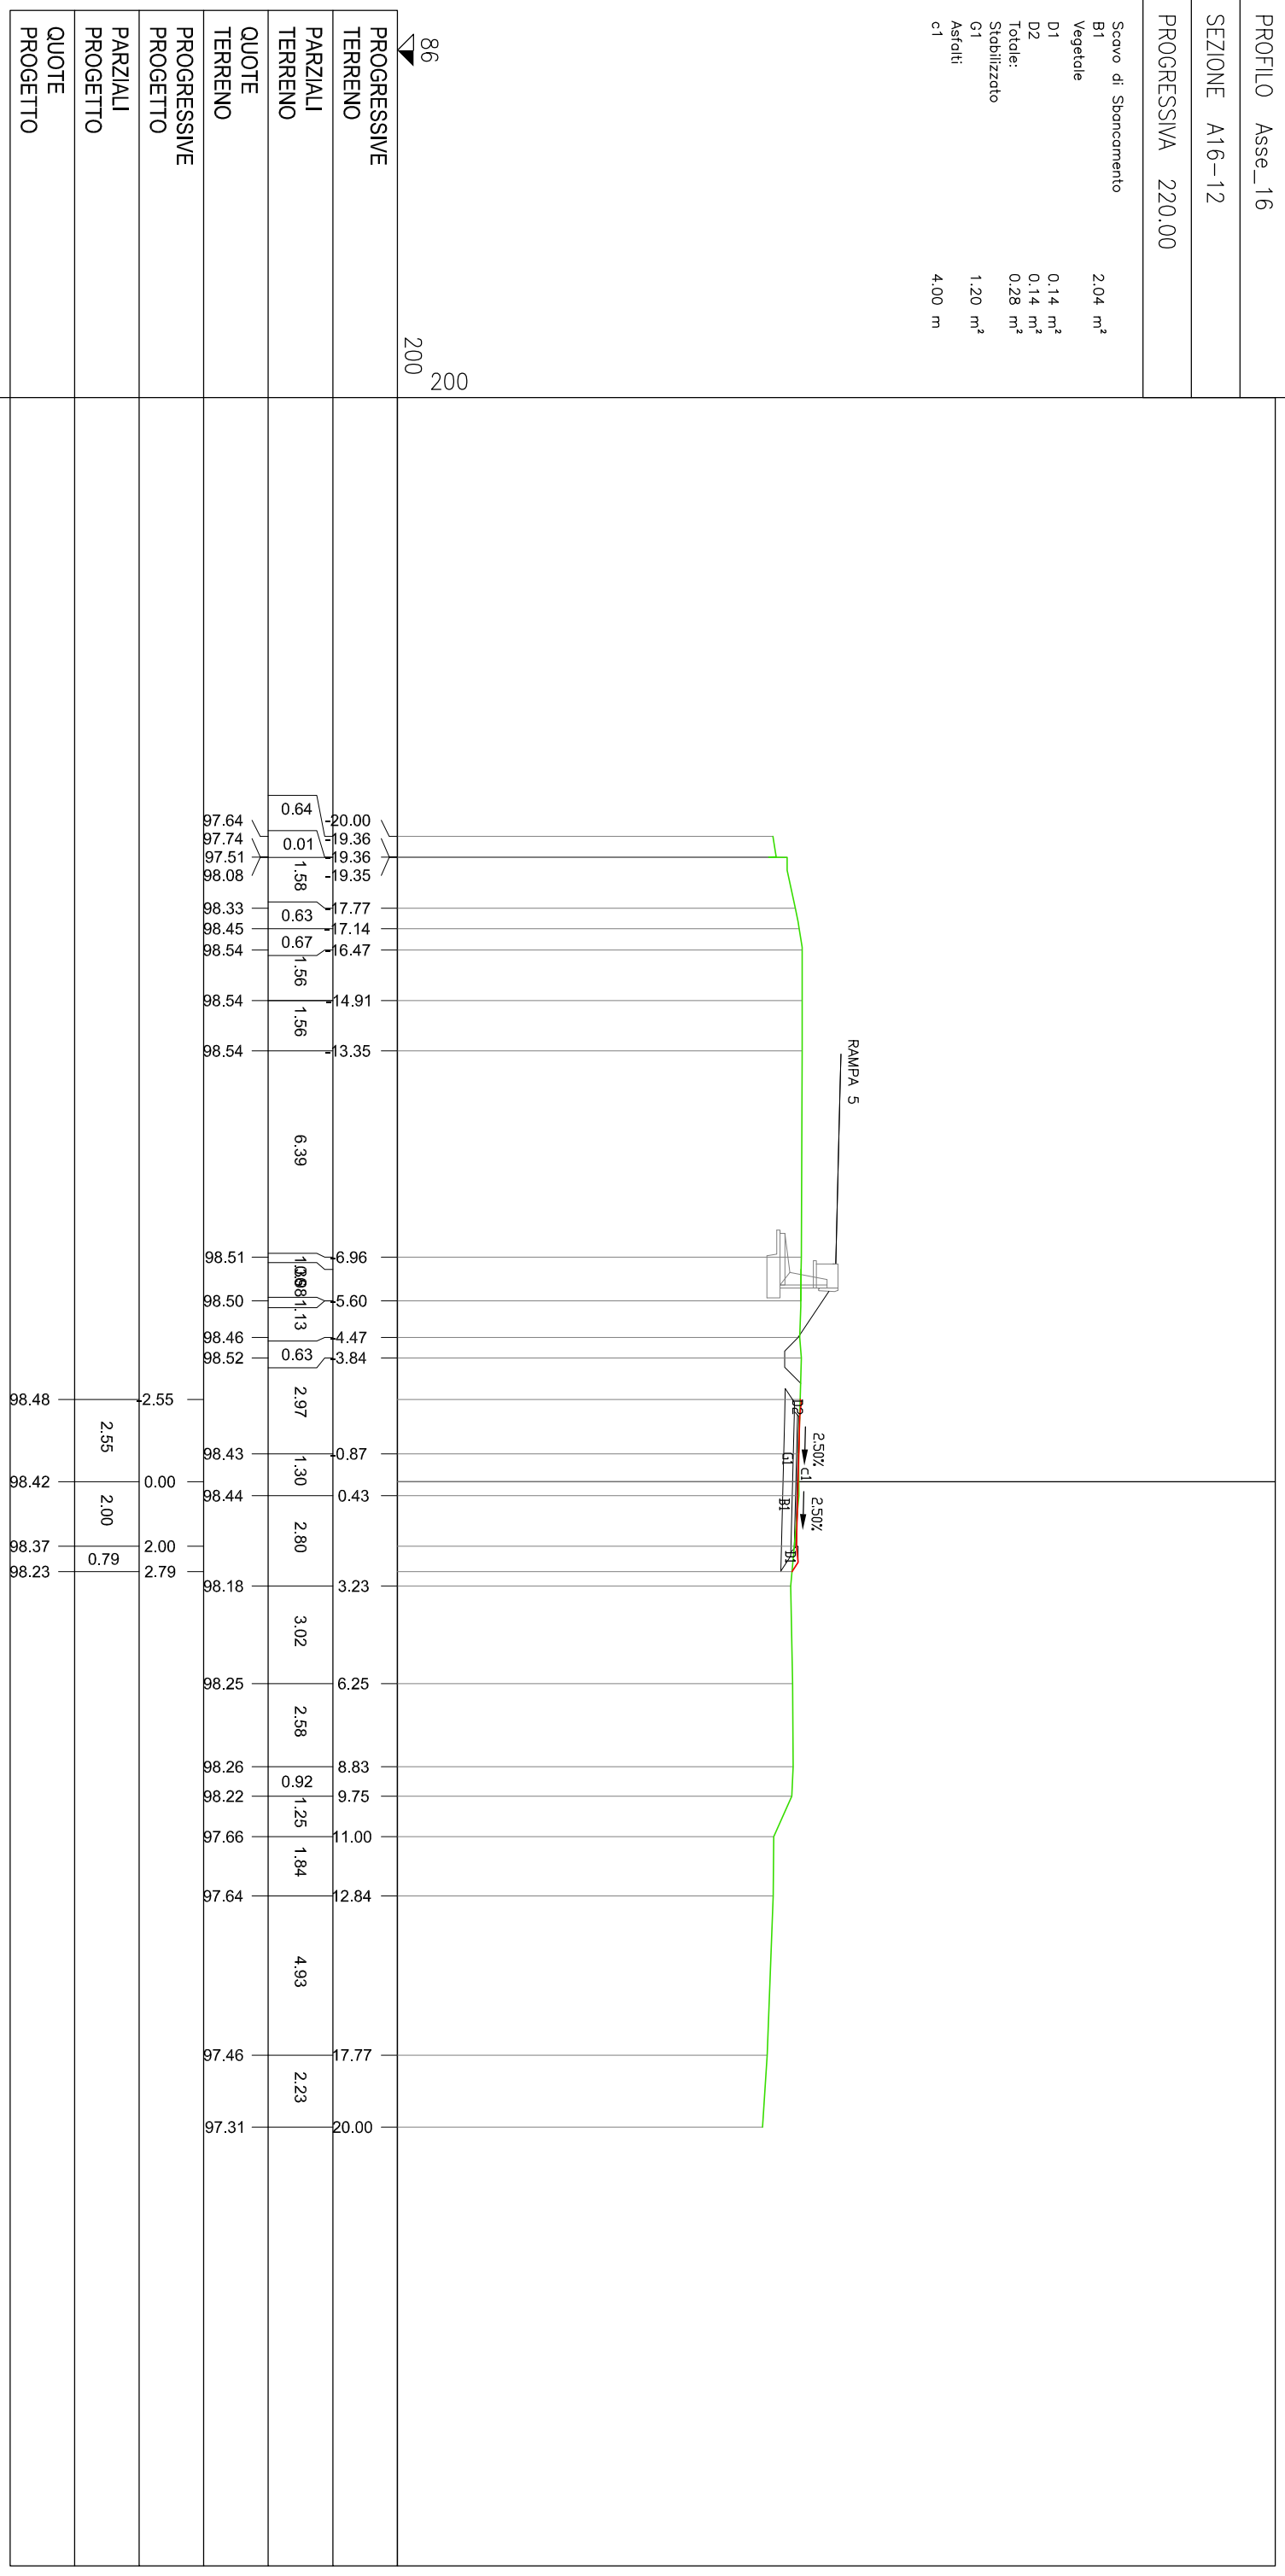

PROFILO Asse_16

SEZIONE A16-tomb

PROGRESSIVA 225.89

Vegetale

D1 0.31 m²

D2 0.20 m²


Totale: 0.51 m²

Stabilizzato

G1 1.61 m²

Asfalti

c1 4.00 m

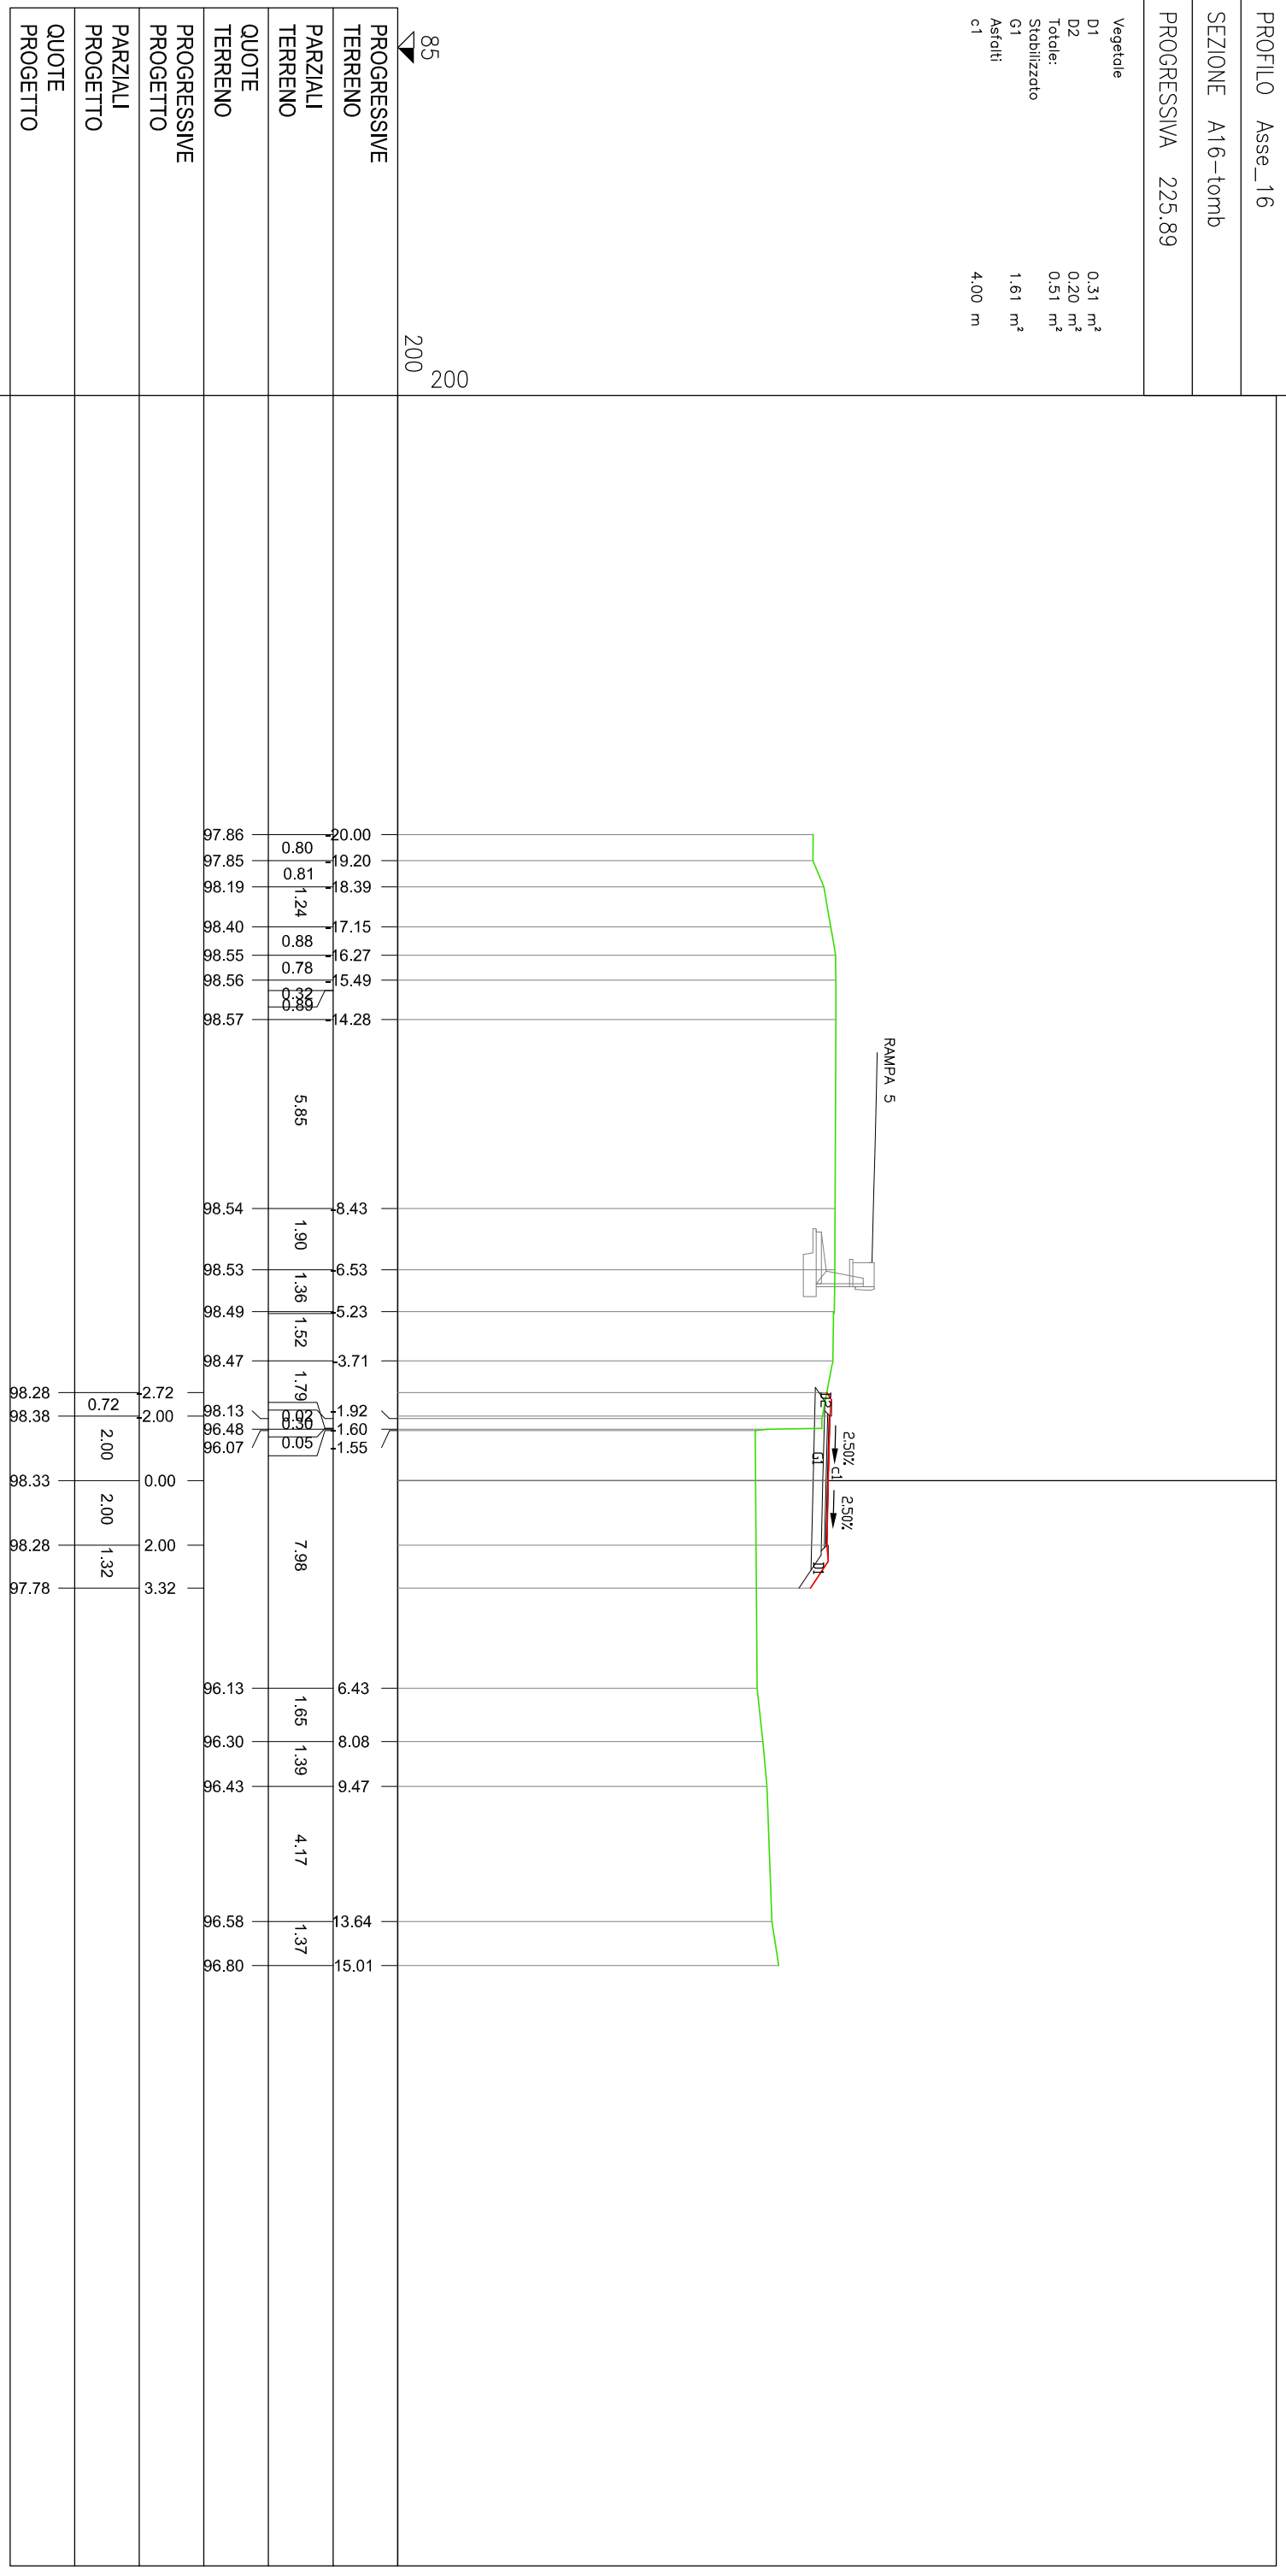

PROFILO Asse_16


SEZIONE A16-13

PROGRESSIVA 240.00

- Scavo di Sporcamento B1 1.15 m²
- Sistemazione in Rilevato C1 1.11 m²
- Fornitura Mat. per rilev. Esterni CR1 1.11 m²
- Vegetale D1 0.36 m²
- Stabilizzato G1 1.42 m²
- Scotico a1 3.85 m
- Asfalti c1 4.00 m

85
200
200

PROGRESSIVE TERRENO	PROGRESSIVE	QUOTE TERRENO	QUOTE PROGETTO
97.46	20.00	1.21	
97.44	18.79	1.14	
97.93	17.65	1.16	
98.44	16.49	1.14	
98.54	15.35	0.77	
98.62	14.58	0.88	
98.63	13.54	0.88	
		7.12	
98.59	6.42	0.93	
98.59	5.49	1.34	
98.58	4.15	0.85	
98.43	2.78	3.11	
97.95	-2.00		2.00
97.90	0.00	0.87	2.00
97.59	0.33	1.19	
97.51	2.39	0.78	1.70
96.84	3.17	1.01	
96.19	4.18	1.34	
96.87	5.52	0.95	
97.44	6.47	2.53	
97.32	9.00	3.76	
97.39	12.76	0.73	
97.39	13.49	5.65	
97.39	19.14		

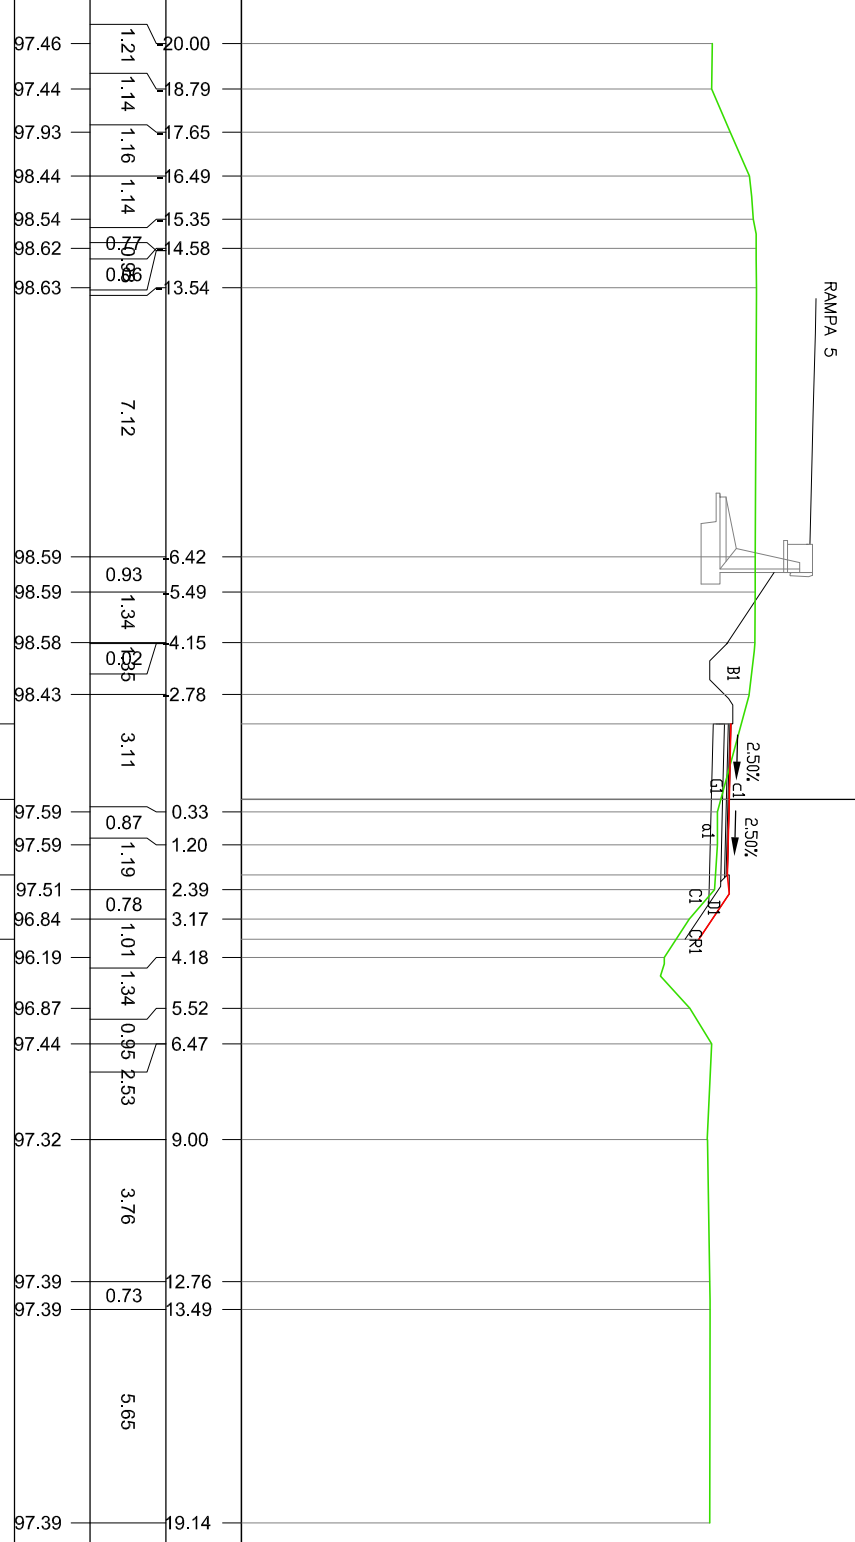


PROFLO Asse_16

SEZIONE A16-14

PROGRESSIVA 251.16

- Scavo di Sporcamento B1 2.11 m²
- Sistemazione in Rilevato C1 0.52 m²
- Fornitura Mat. per rilev. Esterni CR1 0.52 m²
- Vegetale D1 0.33 m²
- Stabilizzato G1 1.42 m²
- Scotico a1 2.38 m
- Asfalti c1 4.00 m

85
200
200

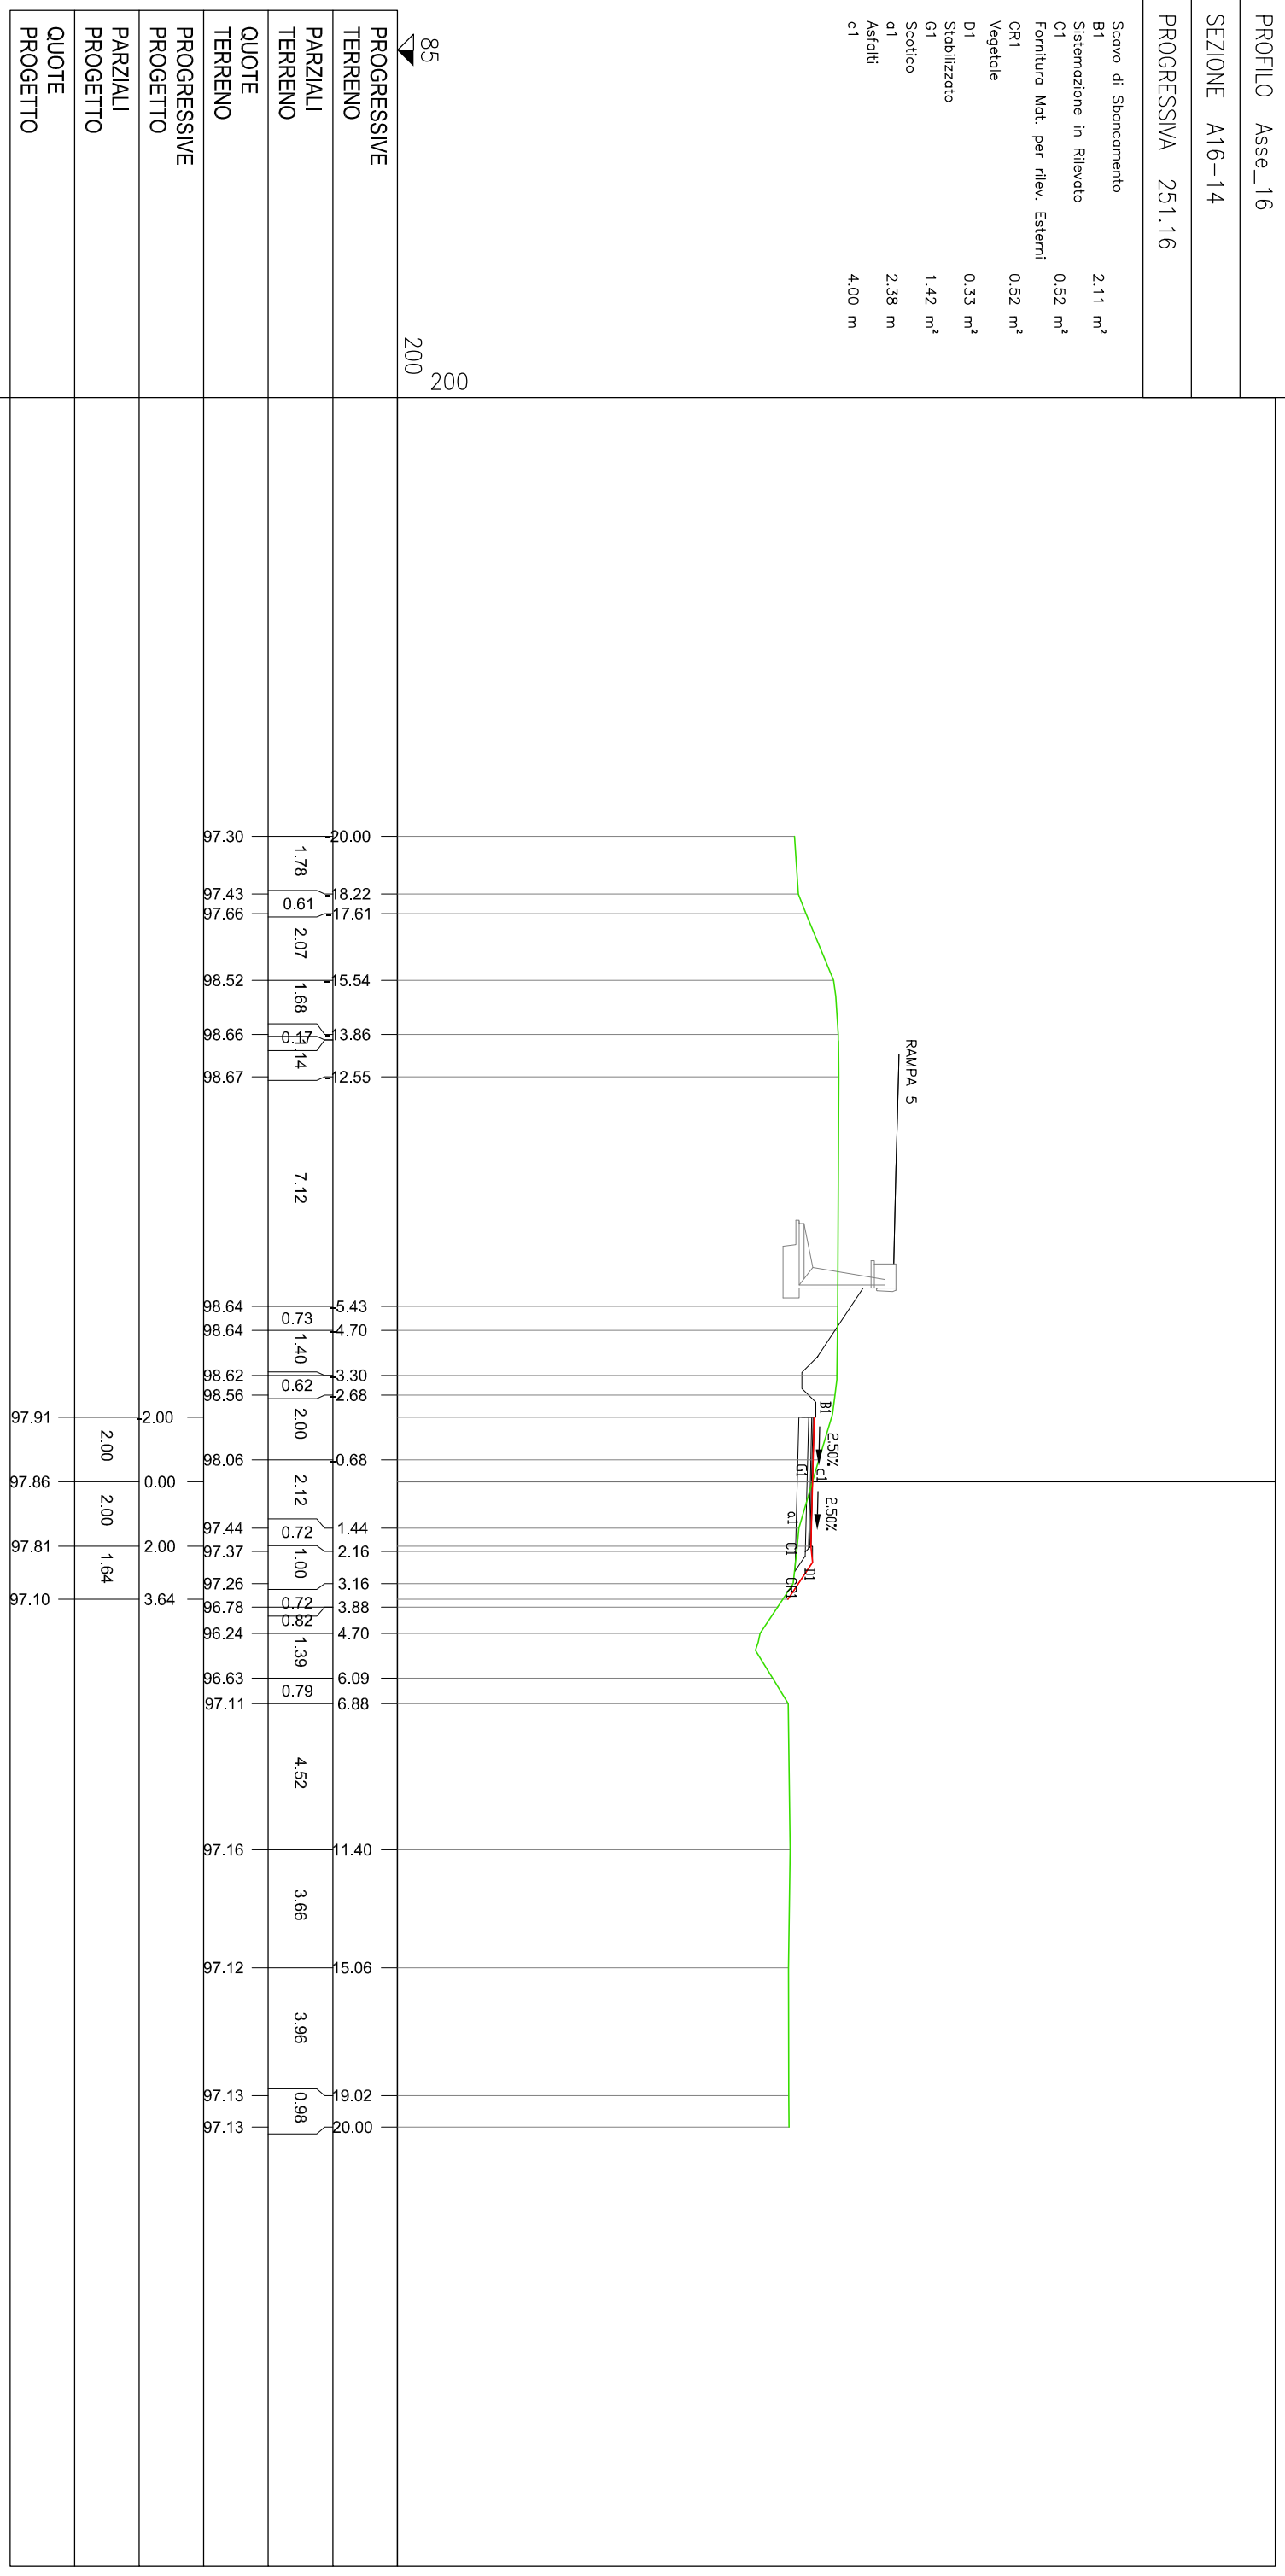

PARZIALI TERRENO

QUOTE TERRENO

PROGRESSIVE PROGETTO

PARZIALI PROGETTO

QUOTE PROGETTO