
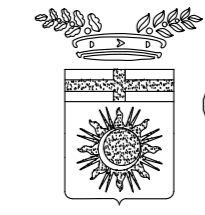


KEYMAP - 1:20000

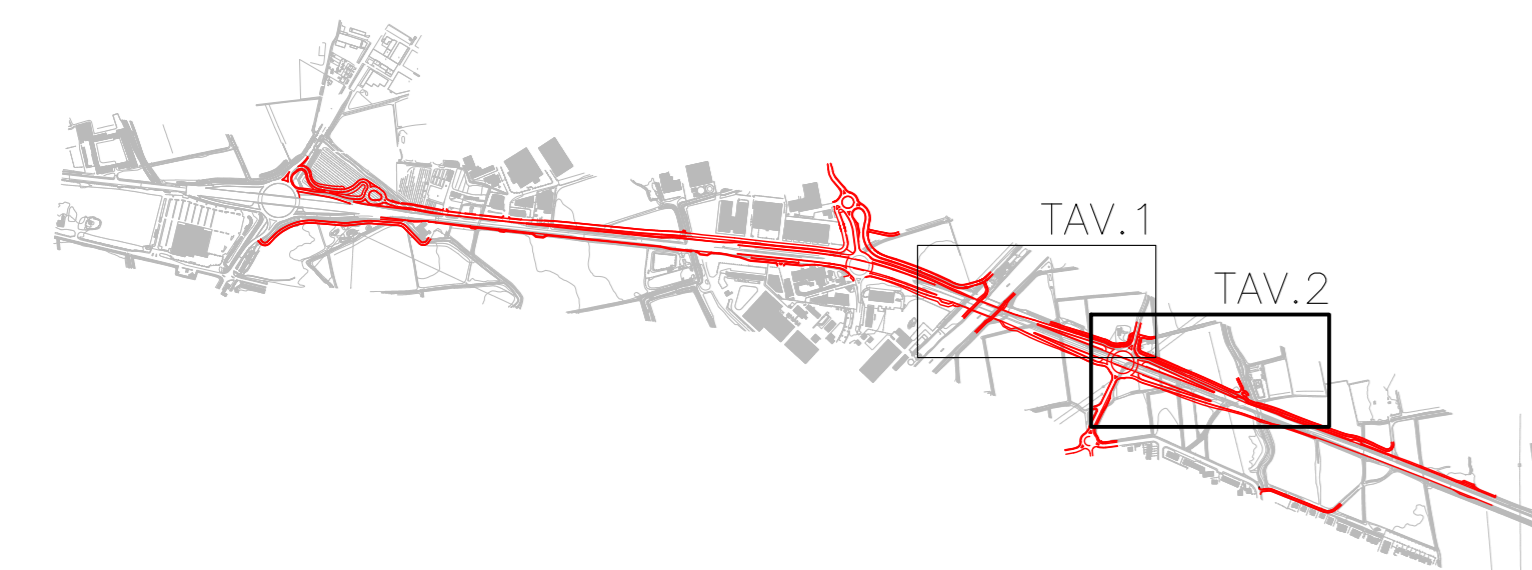

Città Metropolitana di Milano

Progettazione esecutiva e realizzazione dei lavori di
 riqualifica e potenziamento della S.P. EX S.S. 415
 "Paulllese" - 2° Lotto - 1° Stralcio tratto "A" da S.P. 39
 "Cerca" alla progr. Km 12+746 (Intersezione TEEM)

PROGETTO ESECUTIVO

RESPONSABILE DEL PROCEDIMENTO
 ing. Carlo Maria Merlano

PROGETTAZIONE

Ing. Andrea Orio - OB2 Ingegneria Srl
 Prof. Ing. Antonio Capsoni - B&C Associazione
 Ing. Valter Peisino - IG Ingegneria Geotecnica Srl
 Studio Ing. Alessandro Bardini
 Ing. Alex Pellegatta



I.G. INGEGNERIA GEOTECNICA s.r.l.
 Dott. Ing. Valter PEISINO
 ORDINE DEGLI INGEGNERI
 DELLA PROVINCIA DI CUNEO
 n. 753

APPALTATORE

GI.MA.CO. COSTRUZIONI
 GIMACO COSTRUZIONI Srl

ELABORATO

Planimetria di progetto - Rampe Paullo - 2 di 2

doc.096

CODICE

1822_E_D_3.16.3.2_02

DATA	10/2018	REDATTO	VT	VER.	AO	APPR.	AO	SCALA	1:1000
REVISIONE	DATA	REDATTO		MOTIVAZIONE		APPROVATO		NOME FILE	C:\lavori...1_LAV\1_PRO\3_PE\4_DSGN\20190729_Plan_prog\Rampe_Paullo_Rev02
01	26/10/18			AGGIORNAMENTO				REVISIONI	01 02
02	02/08/19			AGGIORNAMENTO					

IL PRESENTE DOCUMENTO NON POTRA' ESSERE COPiato, RIPRODOTTO O ALTREMENTI PUBBLICATO, IN TUTTO O IN PARTE, OGNI UTILIZZO NON AUTORIZZATO SARA' PERSECUITO A NORMA DI LEGGE.
 THIS DOCUMENT MAY NOT BE COPIED, REPRODUCED OR PUBLISHED, EITHER IN PART OR IN ITS ENTIRETY. UNAUTHORIZED USE WILL BE PROSECUTED BY LAW.