


LEGENDA  
 — RAMPA NORD-OVEST  
 — RAMPA SUD-OVEST

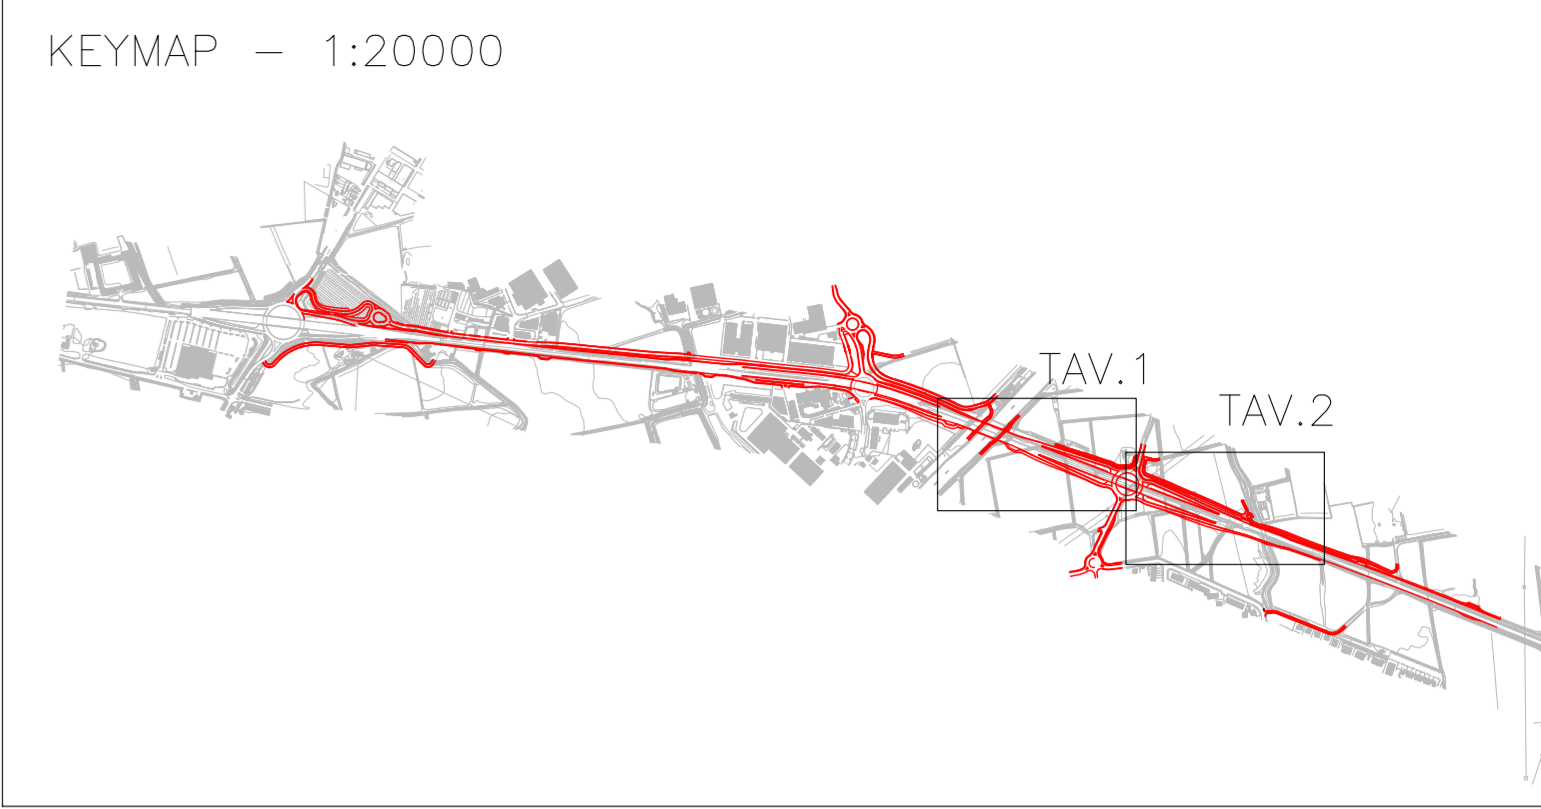

Città Metropolitana di Milano

Progettazione esecutiva e realizzazione dei lavori di riqualifica e potenziamento della S.P. EX S.S. 415 "Paulese" – 2° Lotto – 1° Stralcio tratto "A" da S.P. 39 "Cerca" alla progr. Km 12+746 (Intersezione TEEM)

RESPONSABILE DEL PROCEDIMENTO  
 Ing. Carlo Maria Merlano

PROGETTO ESECUTIVO

PROGETTAZIONE  
 Ing. Andrea Orio – OB2 Ingegneria Srl  
 Prof. Ing. Antonio Capsoni – B&C Assa  
 Ing. Valter Peisino – IG Ingegneria Geotecnica Srl  
 Studio Ing. Alessandro Bordini  
 Ing. Alex Pellegatta

APPALTATORE  
**GI.MA.CO** S.p.A.  
 GI.MA.CO COSTRUZIONI S.r.l.

ELABORATO  
 Planimetria di tracciamento - Rampe Paullo - 1 di 2  
 doc.097  
 CODICE  
 1822\_E\_D\_3.16.4.1\_02

DATA	10/2018	REDATTO	ASC	VER.	AO	APPR.	AO	SCALA	1:500
REVISIONE	DATA	REDATTO		MOTIVAZIONE		APPROVATO		NOME FILE	C:\lavori\1_LAVA1_PRO\3_PE
01	26/10/18			AGGIORNAMENTO				V:\_DISEGNI\20190729_Plan_Intrac	
02	02/08/19			AGGIORNAMENTO				ciamenti_Rampa_Paullo_Rev02	

IL PRESENTE DOCUMENTO NON POTEVA ESSERE CONSULTATO, RIPRODOTTO O ALTRIMENTI PUBBLICATO, IN TUTTO O IN PARTE, SENZA IL CONSENSO AUTORIZZATO DELL'INGEGNERE RESPONSABILE DEL PROCEDIMENTO. IL PRESENTE DOCUMENTO NON POTEVA ESSERE RIPRODOTTO O ALTRIMENTI PUBBLICATO, IN TUTTO O IN PARTE, SENZA IL CONSENSO AUTORIZZATO DELL'INGEGNERE RESPONSABILE DEL PROCEDIMENTO.