

# Città Metropolitana di Milano

Progettazione esecutiva e realizzazione dei lavori di  
riqualifica e potenziamento della S.P. EX S.S. 415  
“Paullese” – 2° Lotto – 1° Stralcio tratto “A” da S.P. 39  
“Cerca” alla progr. Km 12+746 (Intersezione TEEM)

## PROGETTO ESECUTIVO

RESPONSABILE DEL PROCEDIMENTO

ing. Carlo Maria Merlano

### PROGETTAZIONE

Ing. Andrea Orio – OB2 Ingegneria Srl  
Prof. Ing. Antonio Capsoni – B&C Assoc.  
Ing. Valter Peisino – IG Ingegneria Geotecnica Srl  
Studio Ing. Alessandro Berdini  
Ing. Alex Pellegatta



I. G. INGEGNERIA GEOTECNICA s.r.l.  
Dott. Ing. Valter PEISINO  
ORDINE DEGLI INGEGNERI  
DELLA PROVINCIA DI CUNEO  
n° 753



### APPALTATORE



GIMACO COSTRUZIONI Srl

### ELABORATO


Sezioni trasversali innesto Sud – Rotatoria 4

doc.110

### CODICE

1822\_E\_D\_3.18.3\_02

DATA	10/2018	REDATTO	ASC	VER.	A0	APPR.	A0	SCALA	1:200
REVISIONE	DATA	REDATTO	MOTIVAZIONE	APPROVATO	NOME FILE C:\lavori...\1_LAV\1_PRO\3_PE \4_DSGN\20190802_Profilo_ Sez_Rot_Sv_Paullo_sud_Innesti				
01	26/10/18		AGGIORNAMENTO						
02	02/08/19		AGGIORNAMENTO						
REVISIONI								01	02

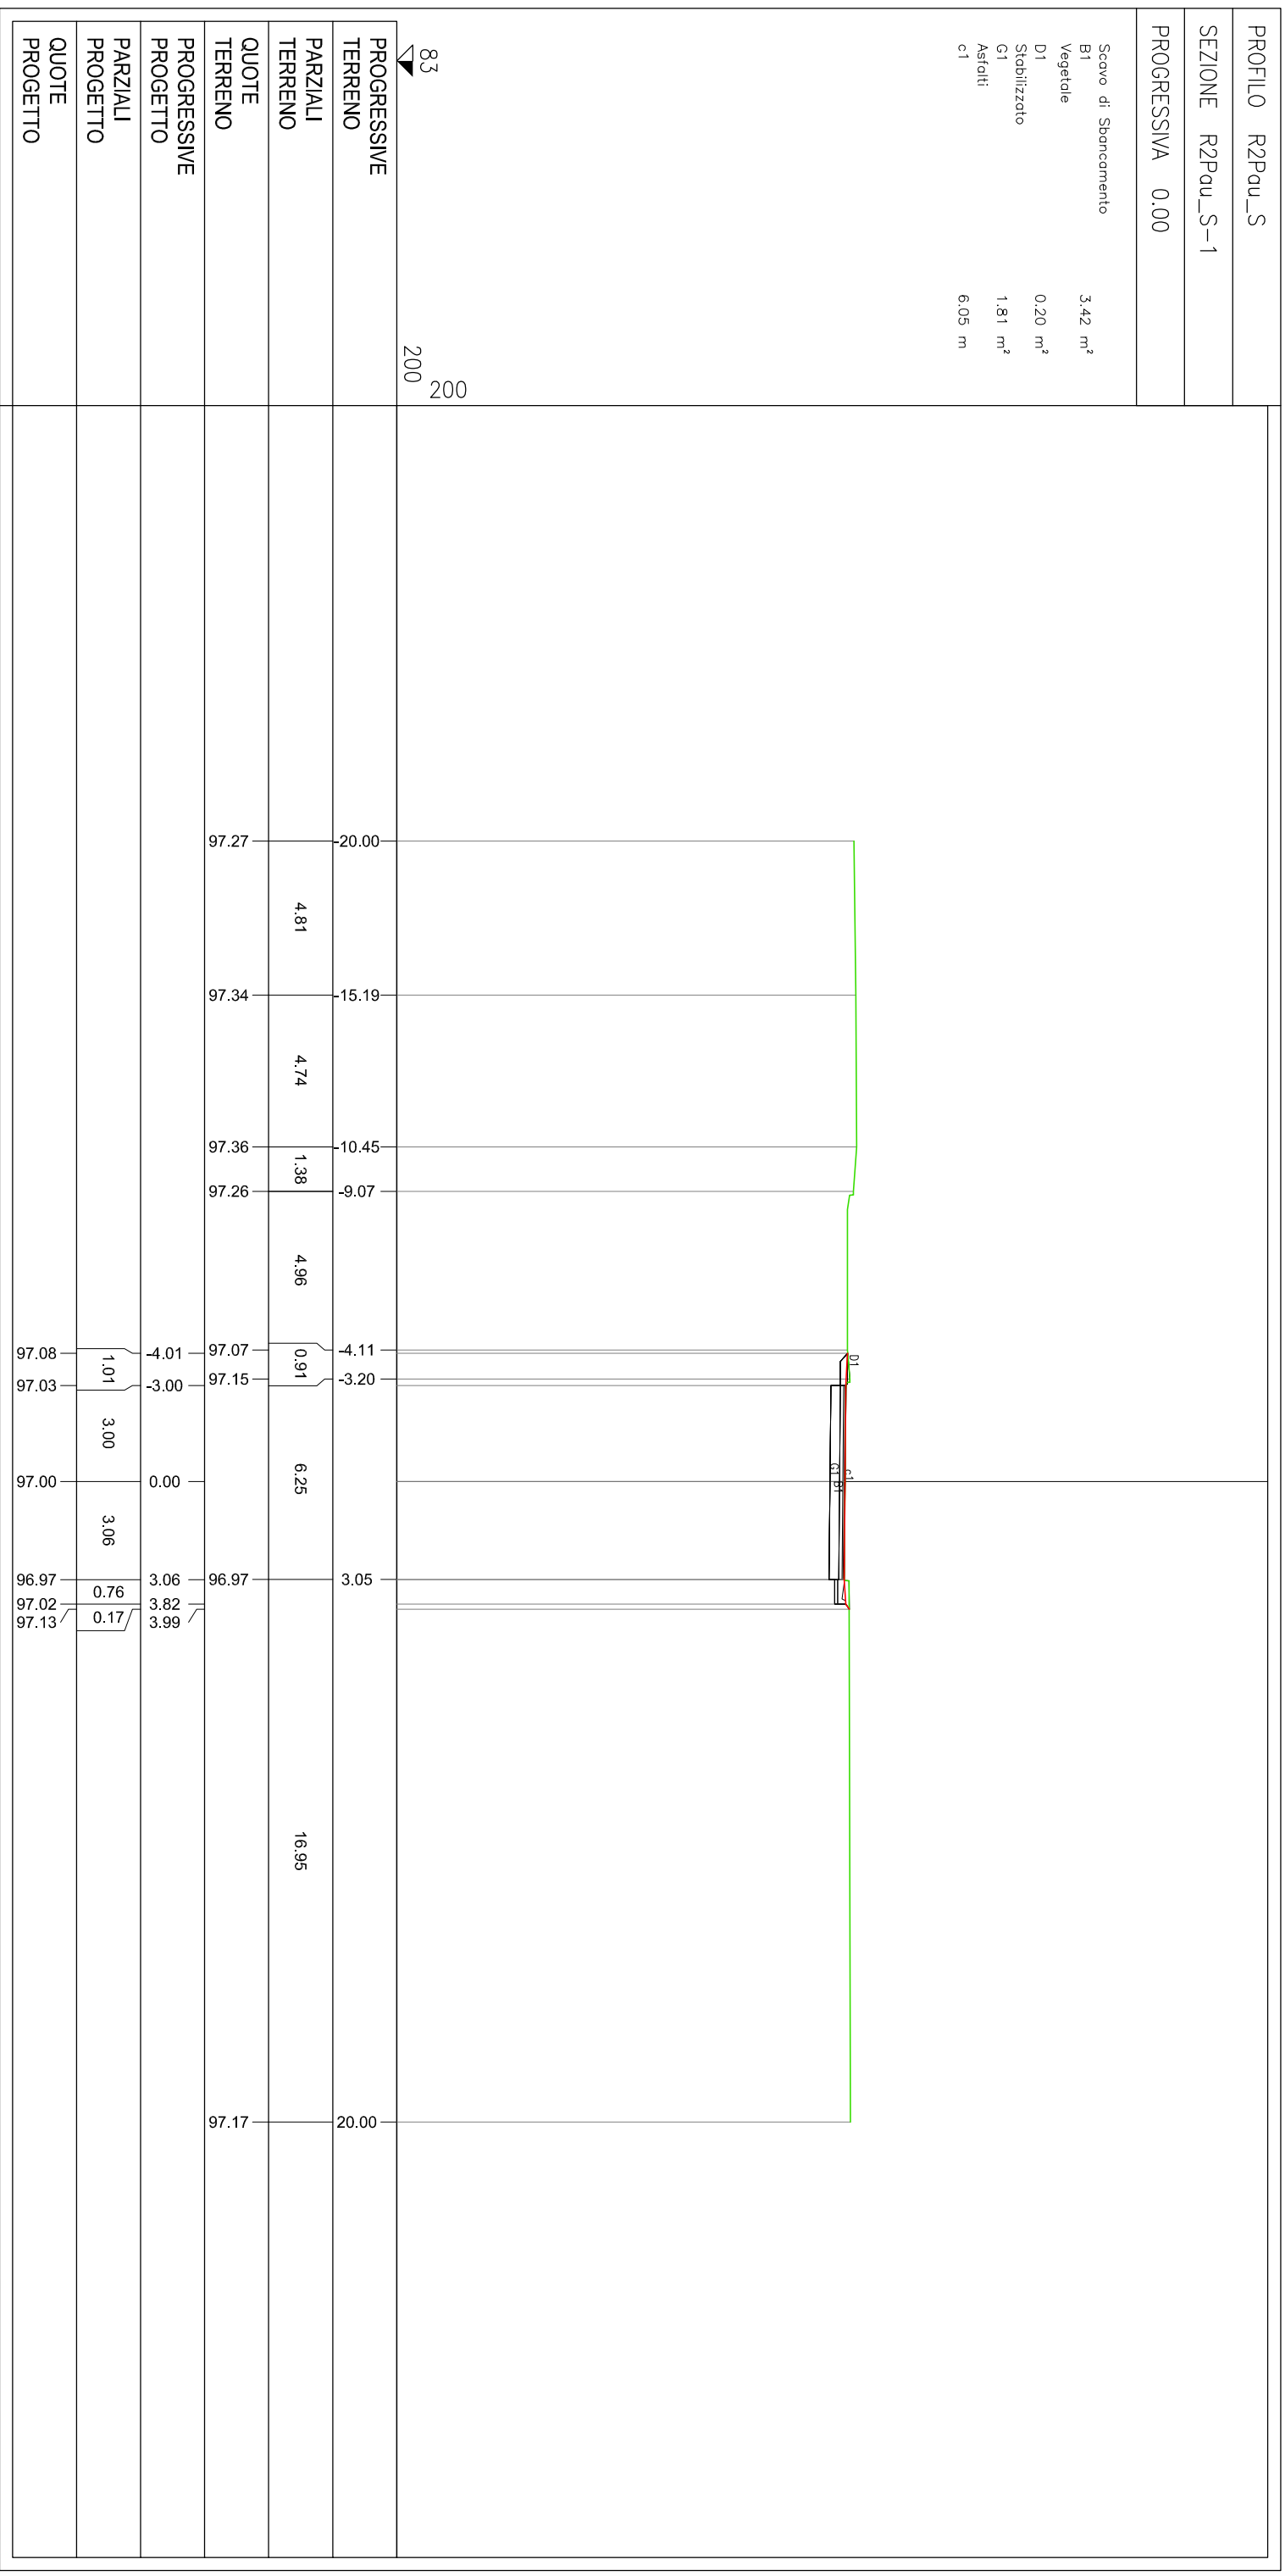

PROFLO R2Pou\_S

SEZIONE R2Pou\_S-2

PROGRESSIVA 15.00

- Scavo di Bonifica
- AT 4.35 m<sup>2</sup>
- Fornitura Materiale per Bonifiche
- AB1 4.35 m<sup>2</sup>
- Sistemazione in Rilevato
- C1 1.28 m<sup>2</sup>
- Fornitura Mat. per rilev. Esterni
- CB1 1.28 m<sup>2</sup>
- Vegetale
- D1 0.33 m<sup>2</sup>
- D2 0.28 m<sup>2</sup>
- Totale: 0.61 m<sup>2</sup>
- Stabilizzato
- G1 2.58 m<sup>2</sup>
- Scotico
- o1 10.91 m
- Asfalti
- c1 8.60 m

83  
 200  
 200

