

# Città Metropolitana di Milano

Progettazione esecutiva e realizzazione dei lavori di  
riqualifica e potenziamento della S.P. EX S.S. 415  
“Paullese” – 2° Lotto – 1° Stralcio tratto “A” da S.P. 39  
“Cerca” alla progr. Km 12+746 (Intersezione TEEM)

## PROGETTO ESECUTIVO

RESPONSABILE DEL PROCEDIMENTO

ing. Carlo Maria Merlano

### PROGETTAZIONE

Ing. Andrea Orio – OB2 Ingegneria Srl  
Prof. Ing. Antonio Capsoni – B&C Assoc.  
Ing. Valter Peisino – IG Ingegneria Geotecnica Srl  
Studio Ing. Alessandro Berdini  
Ing. Alex Pellegatta



I. G. INGEGNERIA GEOTECNICA s.r.l.  
Dott. Ing. Valter PEISINO  
ORDINE DEGLI INGEGNERI  
DELLA PROVINCIA DI CUNEO  
n° 753



### APPALTATORE



GIMACO COSTRUZIONI Srl

### ELABORATO

Sezioni trasversali innesto Ovest – Rotatoria 4

doc.112

### CODICE

1822\_E\_D\_3.18.5\_02

DATA	10/2018	REDATTO	ASC	VER.	A0	APPR.	A0	SCALA	1:200
REVISIONE	DATA	REDATTO	MOTIVAZIONE	APPROVATO	NOME FILE C:\lavori...\1_LAV\1_PRO\3_PE \4_DSGN\20190802_Profilo_ Sez_Rot_Sv_Paullo_sud_Innesti				
01	26/10/18		AGGIORNAMENTO						
02	02/08/19		AGGIORNAMENTO						
REVISIONI								01	02


PROFILO R2Pou\_W

SEZIONE R2Pou\_W-1

PROGRESSIVA 0.00

Scavo di Sboncamento  
B1 5.28 m<sup>2</sup>  
Vegetale  
D1 0.12 m<sup>2</sup>  
D2 0.20 m<sup>2</sup>  
Totale: 0.32 m<sup>2</sup>  
Stabilizzato  
G1 3.05 m<sup>2</sup>  
Asfalti  
c1 10.08 m  
c2 1.35 m  
Totale: 11.43 m

83  
200  
200

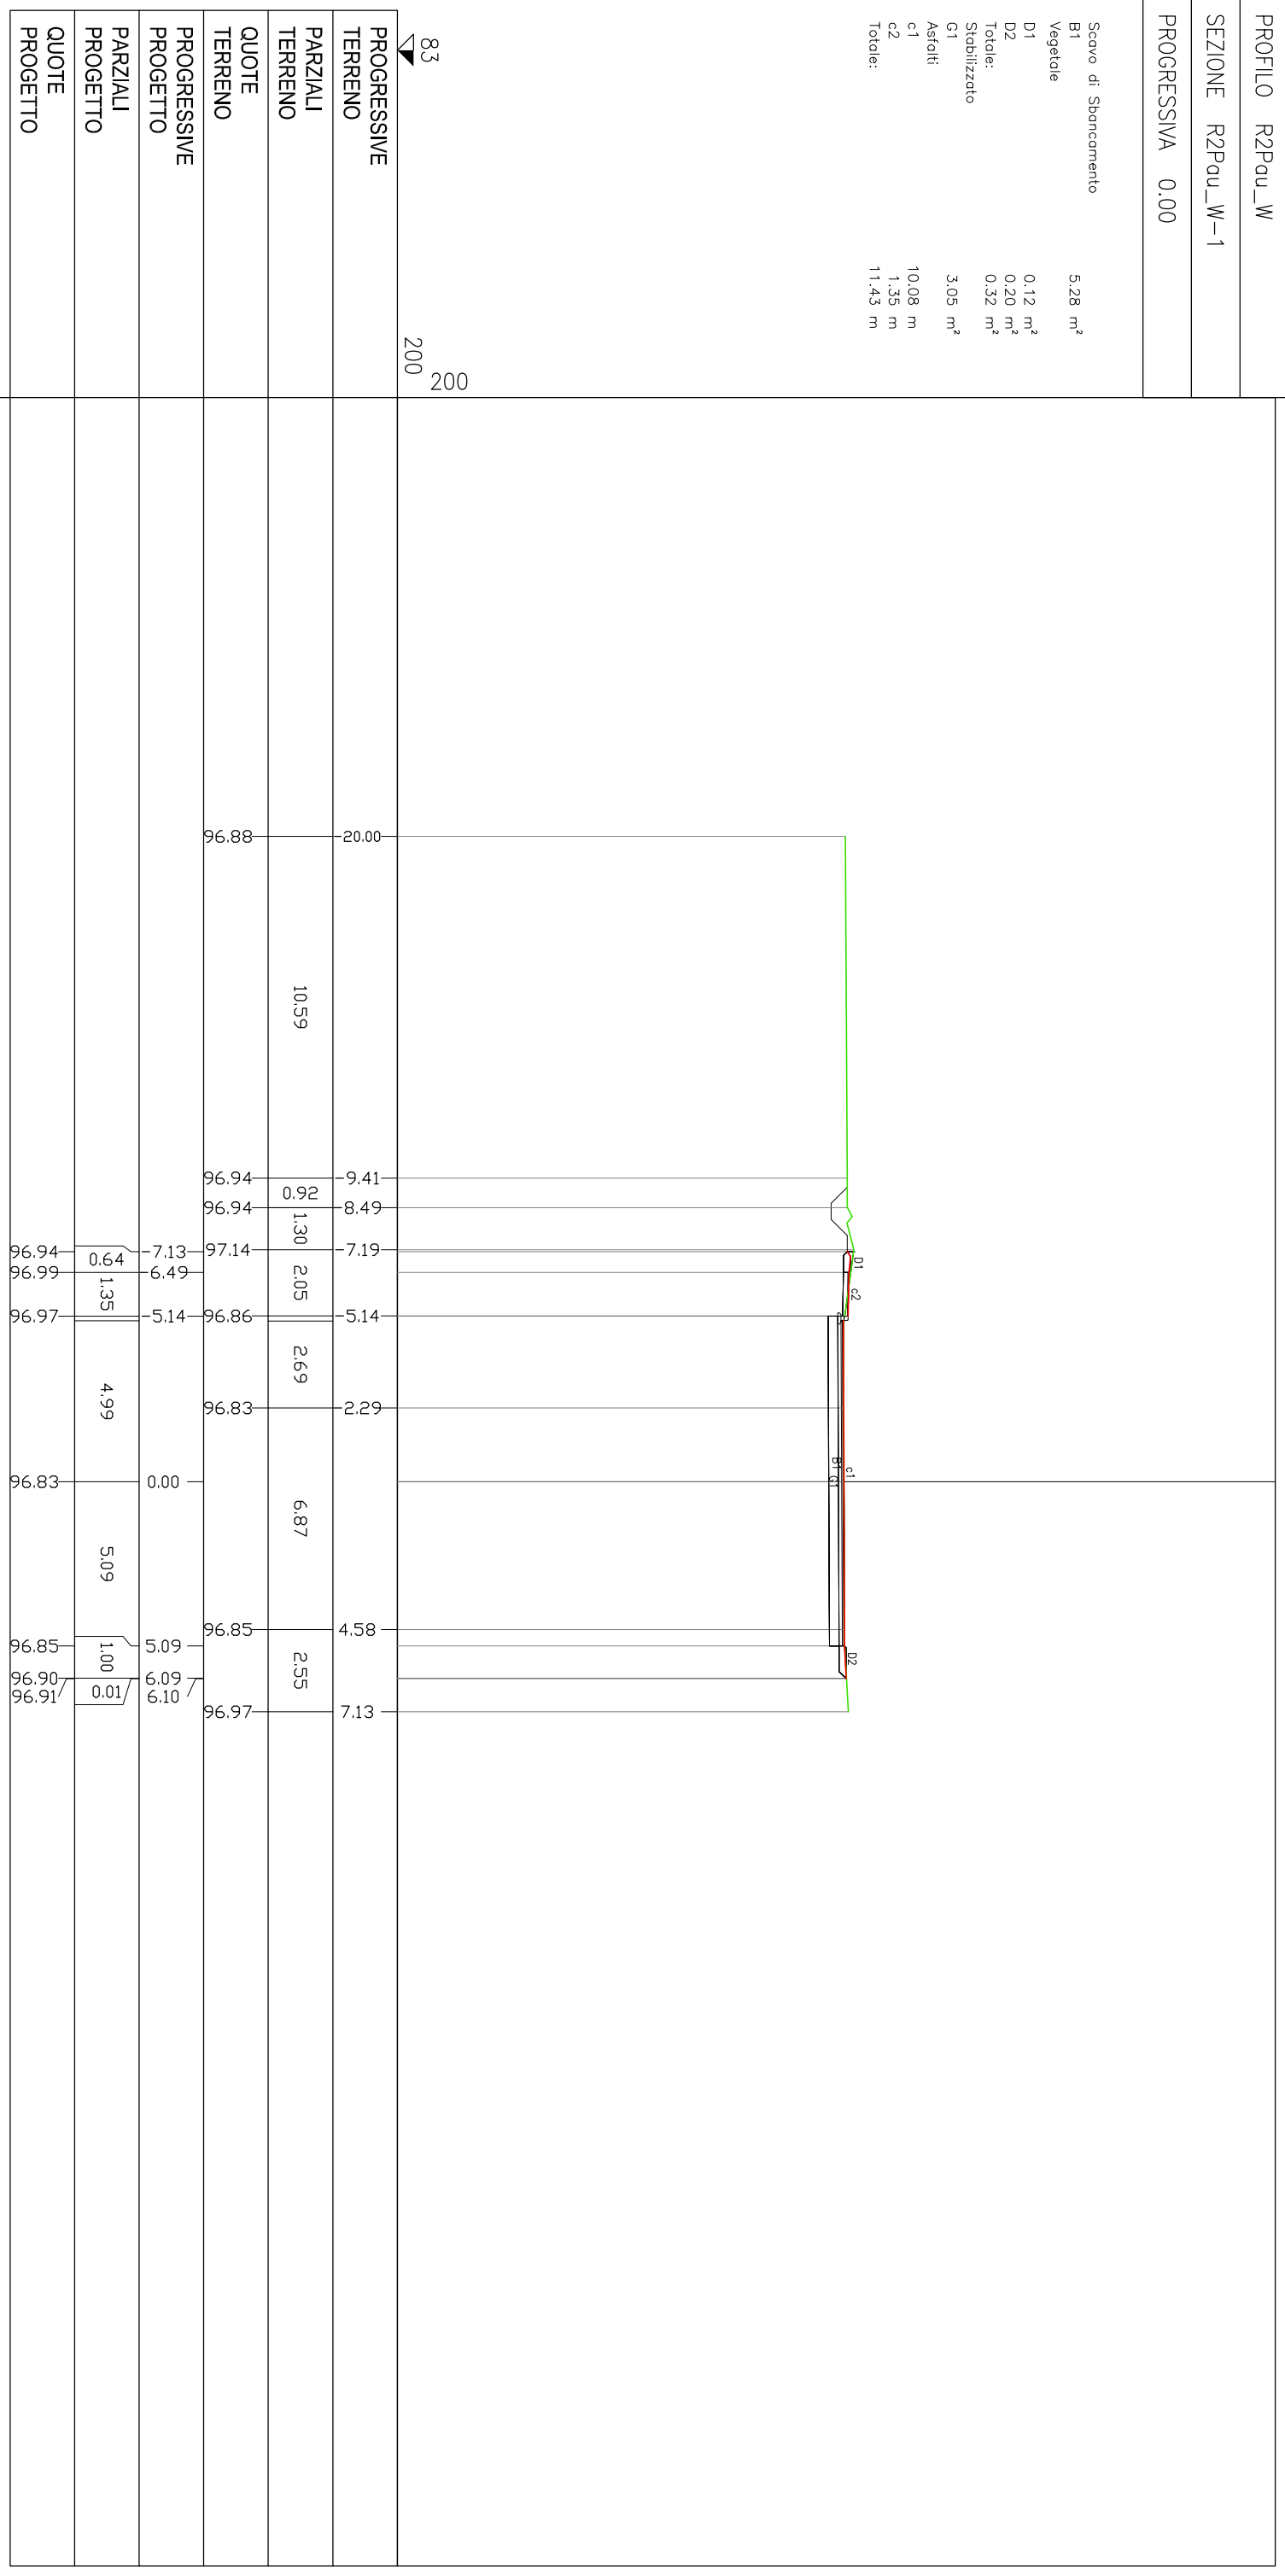


PROFILO R2Pou\_W

SEZIONE R2Pou\_W-2

PROGRESSIVA 15.00

Scavo di Sponcamento  
B1 6.25 m<sup>2</sup>  
Vegetale  
D1 0.14 m<sup>2</sup>  
Stabilizzato  
G1 2.98 m<sup>2</sup>  
Asfalti  
c1 1.34 m  
c2 10.03 m  
Totale: 11.37 m

83  
200  
200

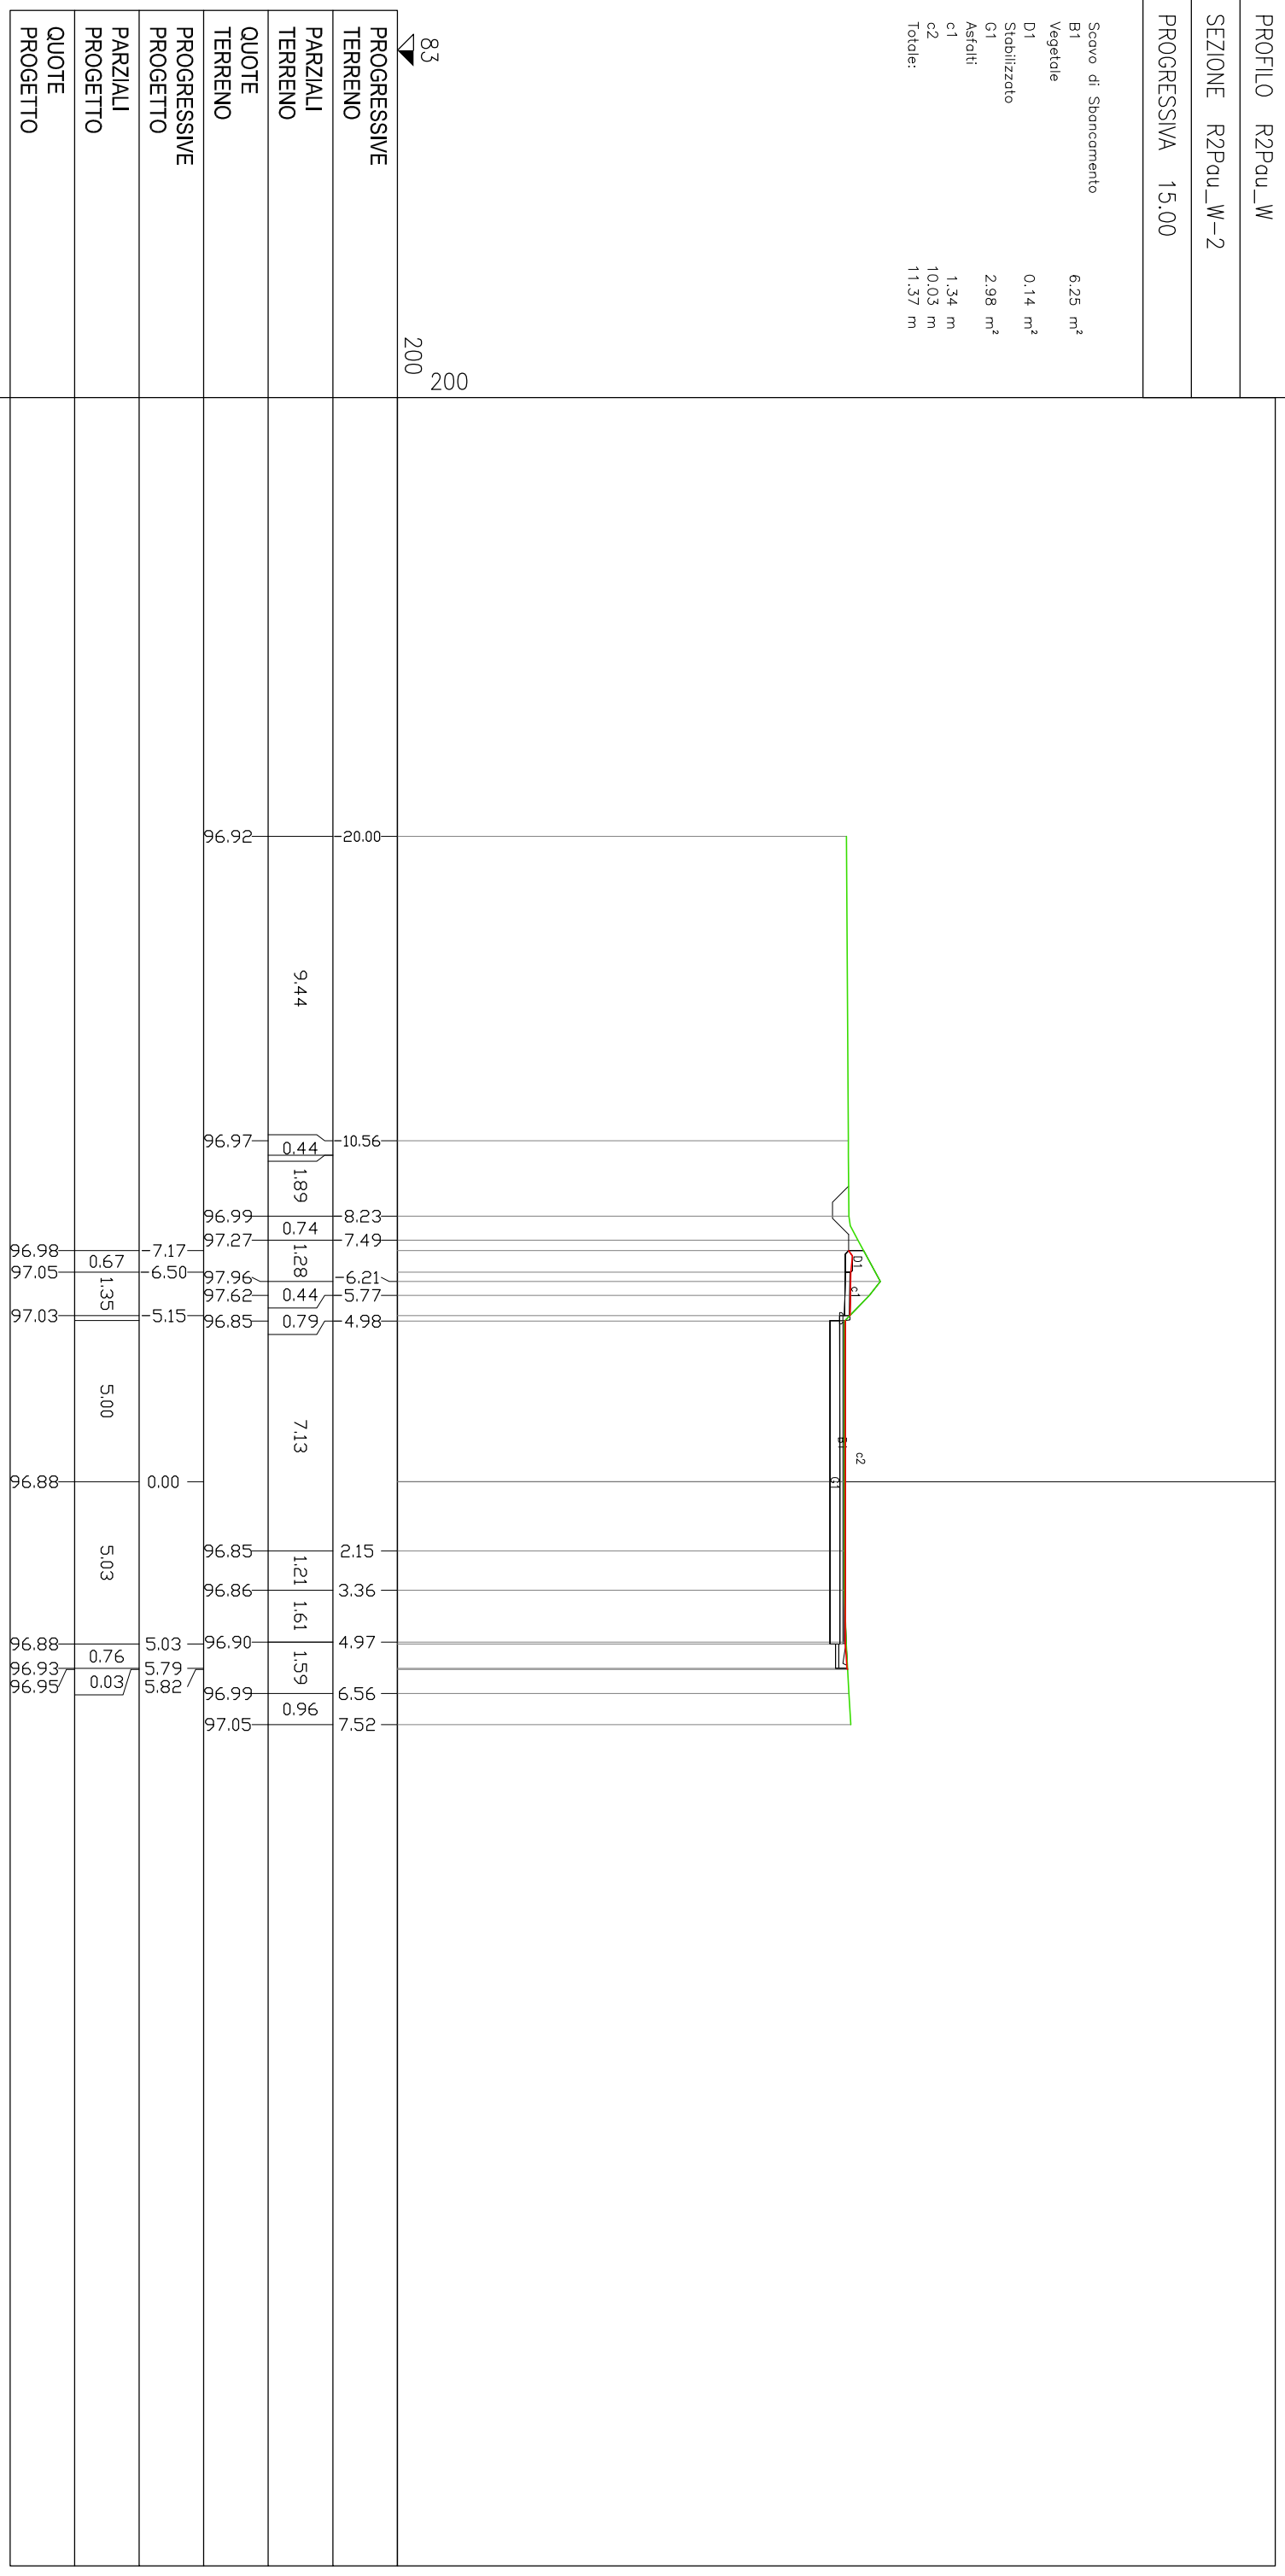


PROFILO R2Pou\_W

SEZIONE R2Pou\_W-3

PROGRESSIVA 30.00

Scavo di Sboncamento	
B1	4.44 m <sup>2</sup>
Vegetale	
D1	0.22 m <sup>2</sup>
D2	0.14 m <sup>2</sup>
Totale:	0.36 m <sup>2</sup>
Stabilizzato	
G1	3.01 m <sup>2</sup>
Asfalti	
c1	1.35 m
c2	10.01 m
Totale:	11.36 m

83  
200  
200

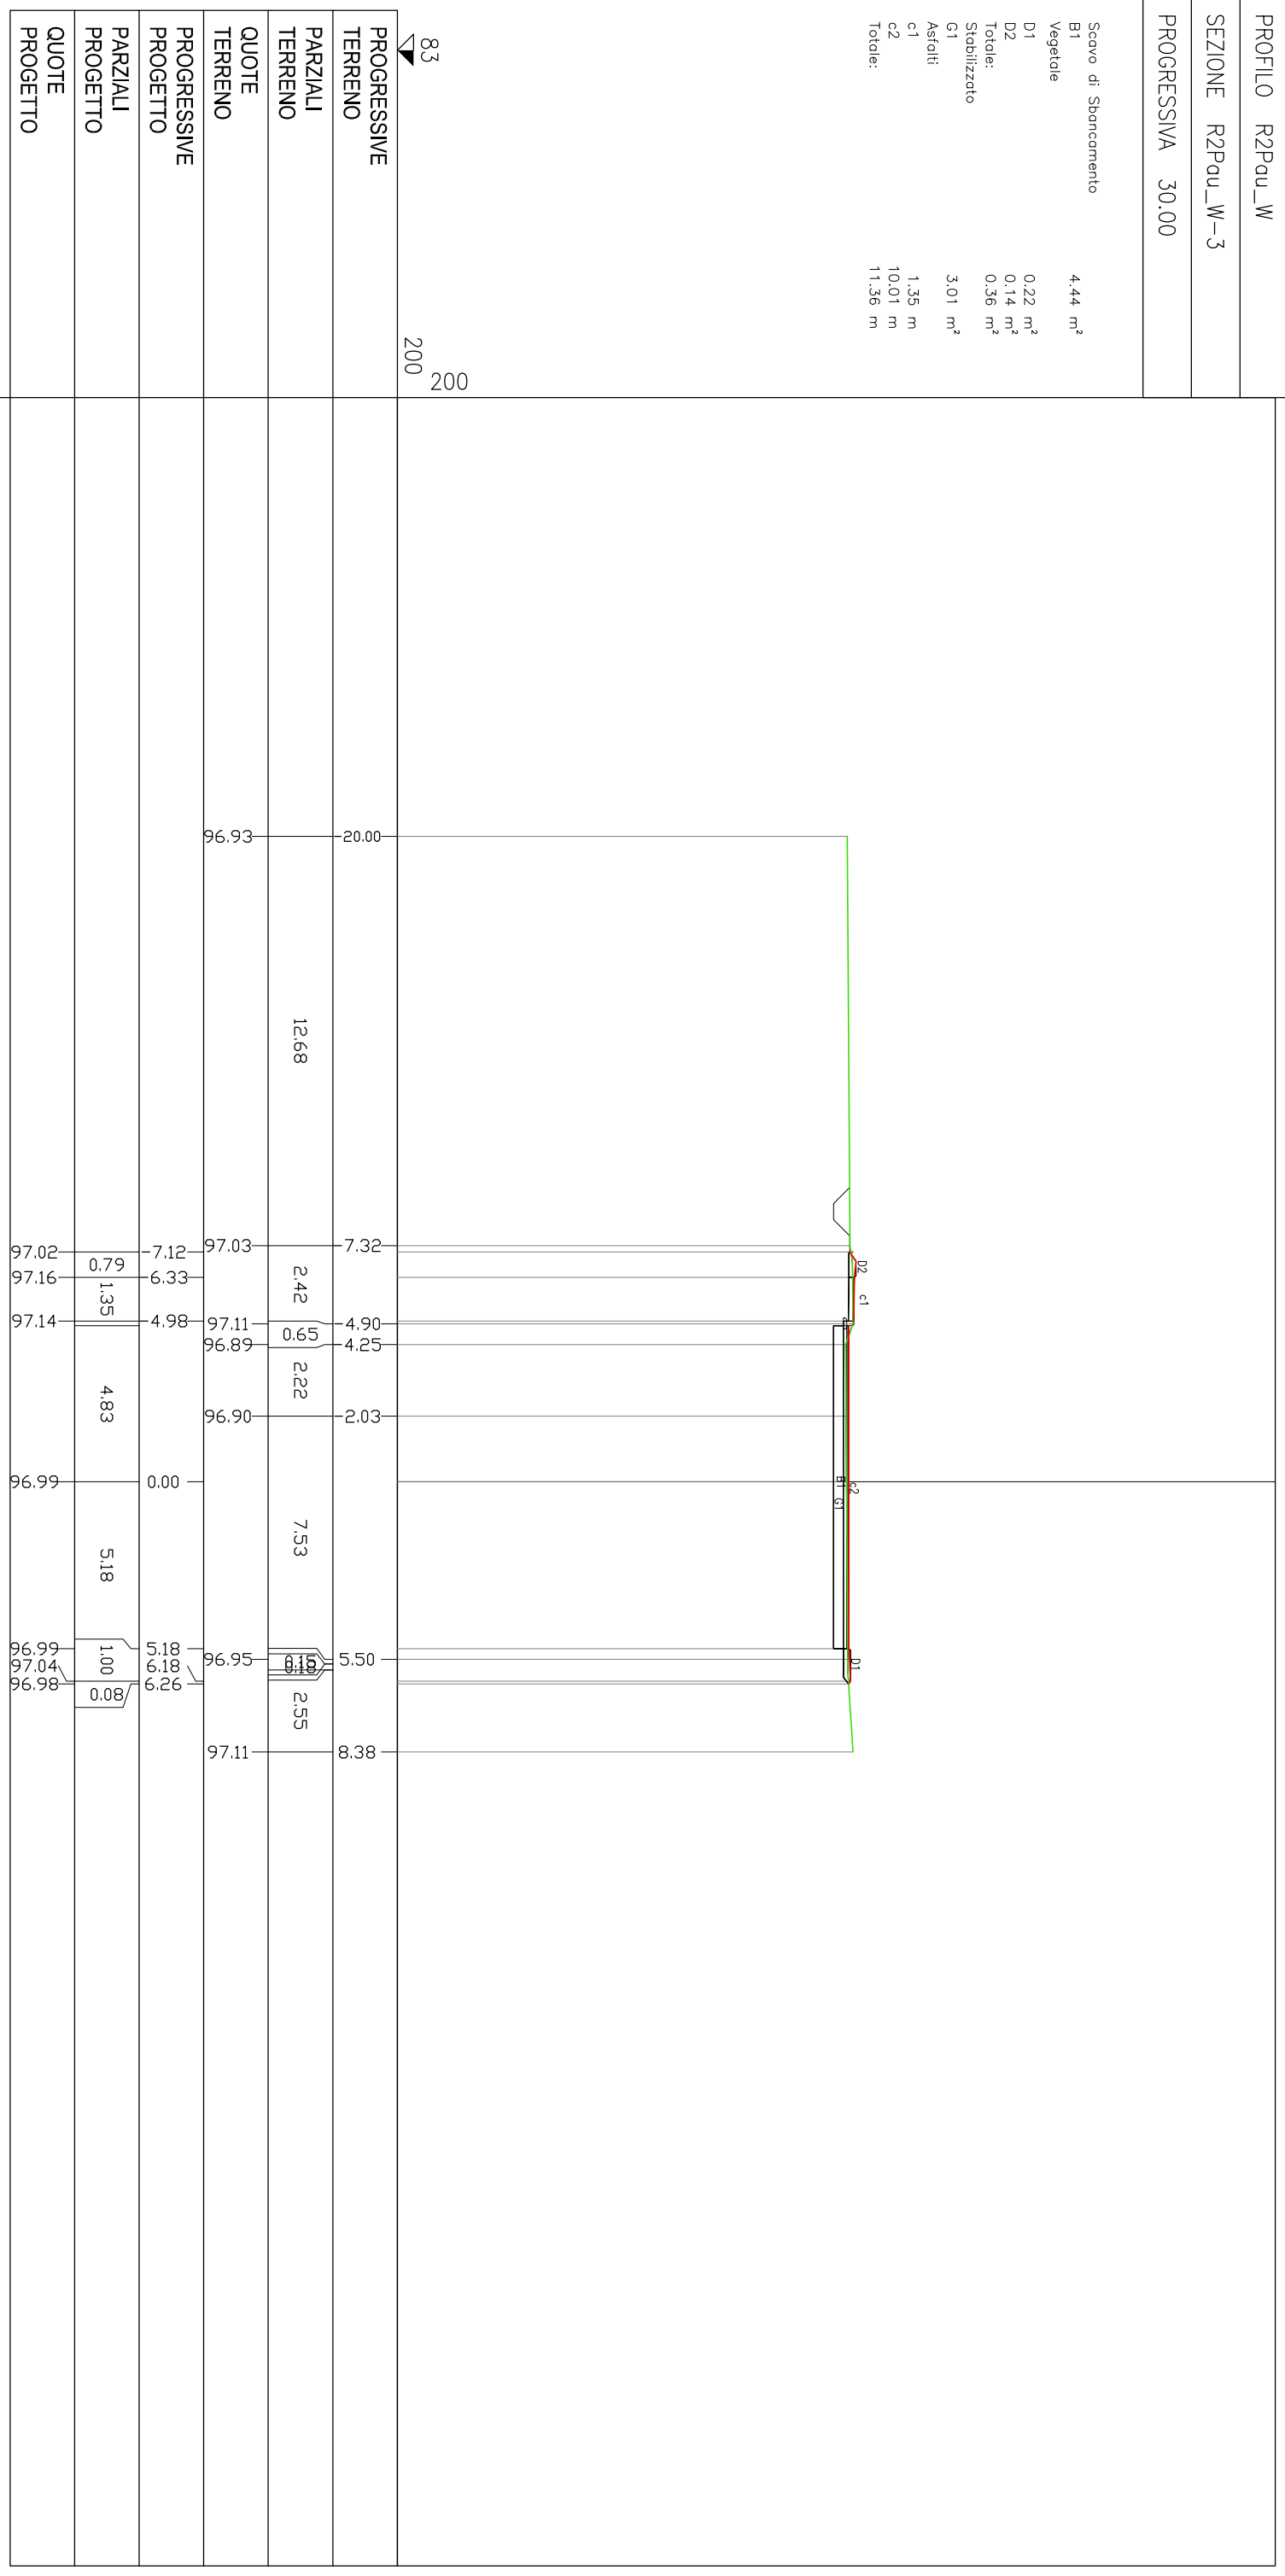


PROFILO R2Pou\_W  
 SEZIONE R2Pou\_W-4  
 PROGRESSIVA 45.00

Scavo di Bonifico	6.24 m <sup>2</sup>
A1	6.24 m <sup>2</sup>
Fornitura Materiale per Bonifiche	
AB1	6.24 m <sup>2</sup>
Sistemazione in Rilevato	
C1	0.93 m <sup>2</sup>
C2	1.04 m <sup>2</sup>
Totale:	1.97 m <sup>2</sup>
Fornitura Mat. per rilev. Esterni	
CB1	0.93 m <sup>2</sup>
CB2	1.04 m <sup>2</sup>
Totale:	1.97 m <sup>2</sup>
Vegetale	
D1	0.26 m <sup>2</sup>
D2	0.31 m <sup>2</sup>
Totale:	0.57 m <sup>2</sup>
Stabilizzato	
G1	3.80 m <sup>2</sup>
Scottico	
a1	16.30 m
Asfalti:	
c1	12.70 m
c2	1.35 m
Totale:	14.05 m

83  
 200  
 200

PROGRESSIVE TERRENO	20.00	96.94	20.00	96.94
PARZIALI TERRENO	5.29	96.98	14.71	96.98
QUOTE TERRENO	12.31	97.02	9.15	97.02
PROGRESSIVE PROGETTO	6.54	97.46	8.39	97.53
PARZIALI PROGETTO	6.39	97.31	0.76	97.46
QUOTE PROGETTO	6.31	97.31	1.85	97.46
PROGRESSIVE TERRENO	2.40	97.06	2.40	97.06
PARZIALI TERRENO	1.01	97.20	1.39	97.20
QUOTE TERRENO	0.17	97.10	0.51	97.31
PROGRESSIVE PROGETTO	1.98	96.93	0.51	97.31
PARZIALI PROGETTO	6.15	97.31	1.26	97.31
QUOTE PROGETTO	6.31	97.31	1.00	97.31
PROGRESSIVE TERRENO	8.13	97.00	7.31	97.36
PARZIALI TERRENO	1.15	97.01	0.55	97.36
QUOTE TERRENO	2.58	97.01	1.55	96.99
PROGRESSIVE PROGETTO	11.86	97.02	0.96	97.02
PARZIALI PROGETTO	12.82	97.13	1.83	97.13
QUOTE PROGETTO	14.65	97.17	1.83	97.17
PROGRESSIVE TERRENO	20.00	97.24	20.00	97.24
PARZIALI TERRENO	5.35	97.24	5.35	97.24
QUOTE TERRENO	5.35	97.24	5.35	97.24
PROGRESSIVE PROGETTO	5.35	97.24	5.35	97.24
PARZIALI PROGETTO	5.35	97.24	5.35	97.24
QUOTE PROGETTO	5.35	97.24	5.35	97.24

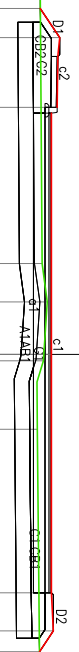

PROFILO R2Pou\_W  
 SEZIONE R2Pou\_W-5  
 PROGRESSIVA 54.66

Scavo di Bonifico	
A1	5.13 m <sup>2</sup>
Fornitura Materiale per Bonifiche	
AB1	5.13 m <sup>2</sup>
Sistemazione in Rilevato	
C1	3.86 m <sup>2</sup>
Fornitura Mat. per rilev. Esterni	
CB1	3.86 m <sup>2</sup>
Vegetale	
D1	0.35 m <sup>2</sup>
Stabilizzato	
G1	3.00 m <sup>2</sup>
Scotico	
a1	12.77 m
Asfalti	
c1	10.00 m
c2	1.35 m
Totale:	11.35 m

83  
 200  
 200

PROGRESSIVE TERRENO	20.00	18.43	6.00	3.67	5.54	6.21	6.89	9.87	15.64	16.20	16.21	16.23	16.32	16.33	17.87	20.00
PARZIALI TERRENO	1.57	12.43	9.67	1.87	0.67	0.54	3.12	5.77	0.56	0.01	0.02	0.09	0.01	1.54	2.13	
QUOTE TERRENO	96.93	96.94	97.03	97.10	97.11	97.10	96.95	96.95	96.97	96.76	96.47	96.70	96.47	96.94	97.03	
PROGRESSIVE PROGETTO	-7.41	-7.00	-5.15	0.00	5.00	0.00	0.00	0.00	0.00	0.00	0.00	0.00	0.00	0.00	0.00	
PARZIALI PROGETTO	0.41	1.85	5.00	5.00	0.00	0.00	0.00	0.00	0.00	0.00	0.00	0.00	0.00	0.00	0.00	
QUOTE PROGETTO	97.49	97.77	97.70	97.55	97.55	97.55	97.55	97.55	97.55	97.55	97.55	97.55	97.55	97.55	97.55	

