


Città Metropolitana  
di Milano

Progettazione esecutiva e realizzazione dei lavori di  
riqualifica e potenziamento della S.P. EX S.S. 415  
"Paulese" – 2° Lotto – 1° Stralcio tratto "A" da S.P. 39  
"Cerca" alla progr. Km 12+746 (Intersezione TEEM)

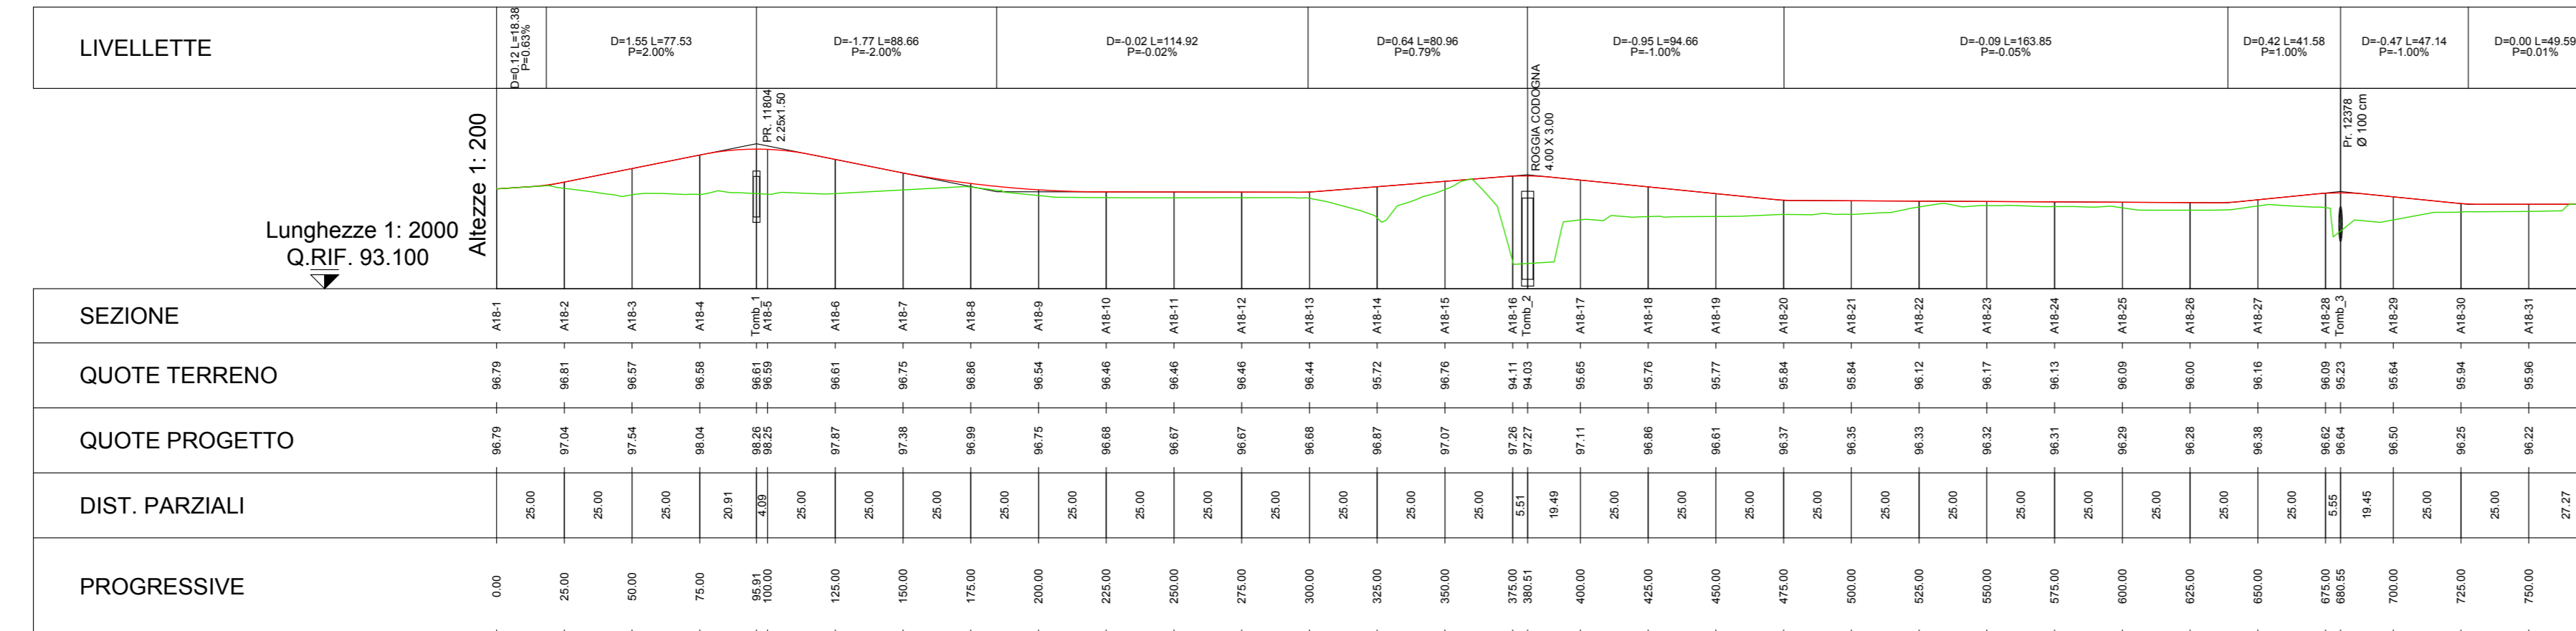

## PROGETTO ESECUTIVO

RESPONSABILE DEL PROCEDIMENTO

ing. Carlo Maria Merlano

PROGETTAZIONE

Ing. Andrea Orio – OB2 Ingegneria Srl  
Prof. Ing. Antonio Capsoni – B&C Associazione  
Ing. Valter Peisino – IG Ingegneria Geotecnica Srl  
Studio Ing. Alessandro Berardi  
Ing. Alex Pellegatta



APPALTATORE



GIMACO COSTRUZIONI Srl

ELABORATO

Profilo longitudinale - Asse 18

doc.115

CODICE

1822\_E\_D\_3.19.1\_02

DATA	10/2018	REDATTO	ASC	VER.	AO	APPR.	AO	SCALA	varie
REVISIONE	DATA	REDATTO	MOTIVAZIONE	AGGIORNAMENTO	AGGIORNAMENTO	APPROVATO		NOME FILE	C:\lavori...\1_LAV\1_PRO\3_PE \4_DSGN\20190801_Profilo Longitudinale_Paulla_Codogana_R\02
01	26/10/18							REVISIONI	01 02
02	02/08/19								