




Città Metropolitana
di Milano

Progettazione esecutiva e realizzazione dei lavori di
riqualifica e potenziamento della S.P. EX S.S. 415
"Paullese" – 2° Lotto – 1° Stralcio tratto "A" da S.P. 39
"Cerca" alla progr. Km 12+746 (Intersezione TEEM)

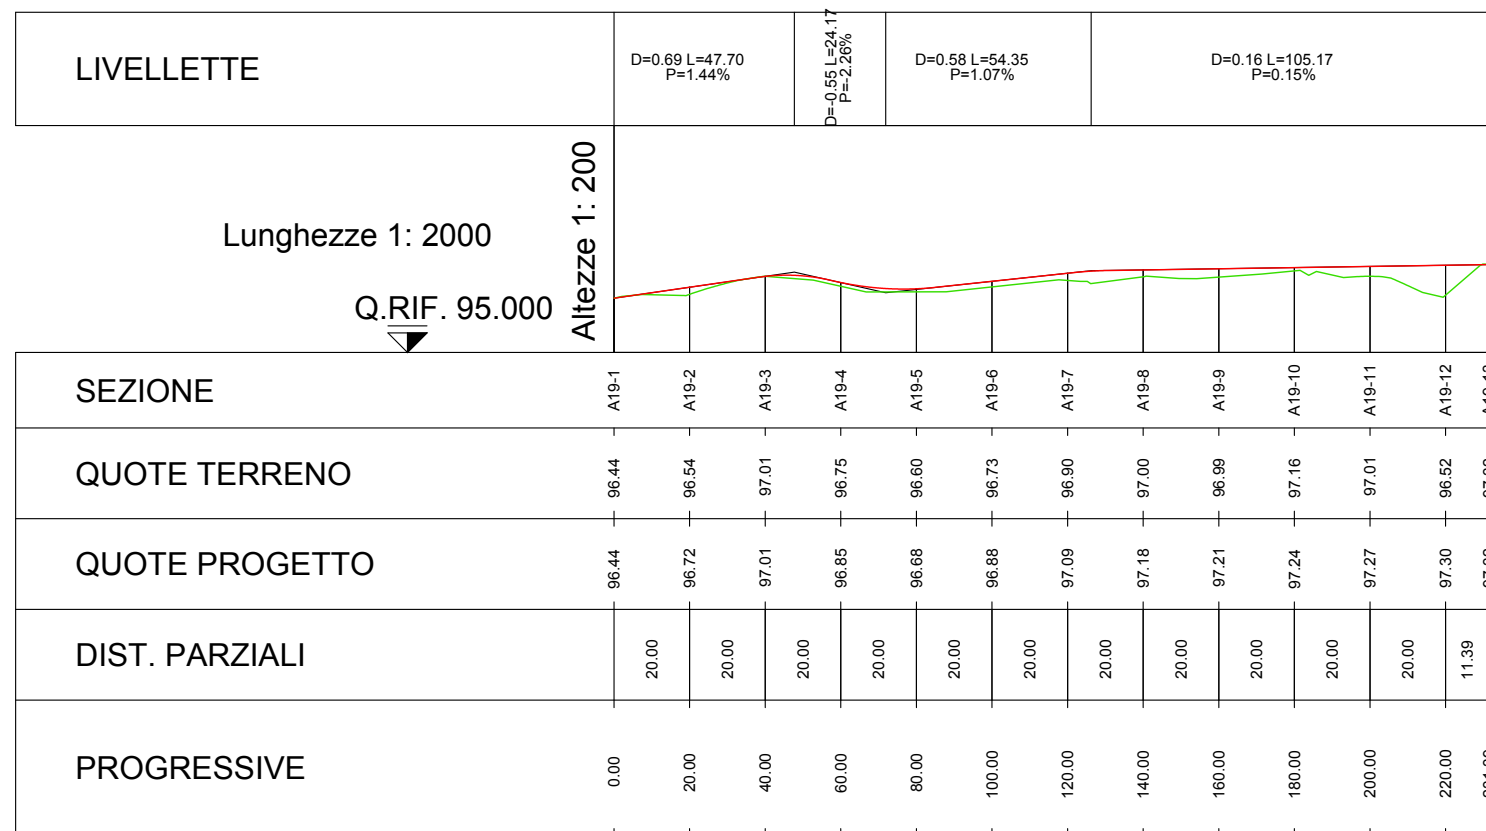

PROGETTO ESECUTIVO

RESPONSABILE DEL PROCEDIMENTO
ing. Carlo Maria Merlano

PROGETTAZIONE

Ing. Andrea Orio – OB2 Ingegneria Srl
Prof. Ing. Antonio Capsoni – B&C Associati
Ing. Valter Peisino – IG Ingegneria Geotecnica Srl
Studio Ing. Alessandro Berdini
Ing. Alex Pellegatta



I. G. INGEGNERIA GEOTECNICA s.r.l.
Dott. Ing. Valter PEISINO
ORDINE DEGLI INGEGNERI
DELLA PROVINCIA DI CUNEO
n° 753

APPALTATORE



GIMACO COSTRUZIONI Srl

ELABORATO

Profilo longitudinale – Asse 19

doc.123

CODICE

1822_E_D_3.20.1_01

DATA 10/2018	REDDATTO ASC	VER. AO	APPR. AO	SCALA 1:2000/1:200
REVISIONE	DATA	REDDATTO	MOTIVAZIONE	APPROVATO
01	26/10/18		AGGIORNAMENTO	
REVISIONI				