

Città Metropolitana
di Milano

Progettazione esecutiva e realizzazione dei lavori di
riqualifica e potenziamento della S.P. EX S.S. 415
“Paullese” – 2° Lotto – 1° Stralcio tratto “A” da S.P. 39
“Cerca” alla progr. Km 12+746 (Intersezione TEEM)

PROGETTO ESECUTIVO

RESPONSABILE DEL PROCEDIMENTO

ing. Carlo Maria Merlano

PROGETTAZIONE

Ing. Andrea Orio – OB2 Ingegneria Srl
Prof. Ing. Antonio Capsoni – B&C Assoc.
Ing. Valter Peisino – IG Ingegneria Geotecnica Srl
Studio Ing. Alessandro Berdini
Ing. Alex Pellegatta



I. G. INGEGNERIA GEOTECNICA s.r.l.
Dott. Ing. Valter PEISINO
ORDINE DEGLI INGEGNERI
DELLA PROVINCIA DI CUNEO
n° 753



APPALTATORE



GIMACO COSTRUZIONI Srl

ELABORATO

Sezioni trasversali – Asse 19

doc.124

CODICE

1822_E_D_3.20.2_02

DATA	10/2018	REDATTO	ASC	VER.	A0	APPR.	A0	SCALA	1:200
REVISIONE	DATA	REDATTO	MOTIVAZIONE	APPROVATO	NOME FILE C:\lavori...\1_LAV\1_PRO\3_PE \4_DSGN\20190801_Sezioni trasversali_poderale_bianca_rev02				
01	26/10/18		AGGIORNAMENTO						
02	02/08/19		AGGIORNAMENTO		REVISIONI	01	02		


PROFILO Asse_19

SEZIONE A19-1

PROGRESSIVA 0.00

Scavo di Sporcamento
B1 1.35 m²
Vegetale
D1 0.11 m²
D2 0.10 m²
Totale: 0.21 m²
Stabilizzato
G1 1.20 m²

82
200
200

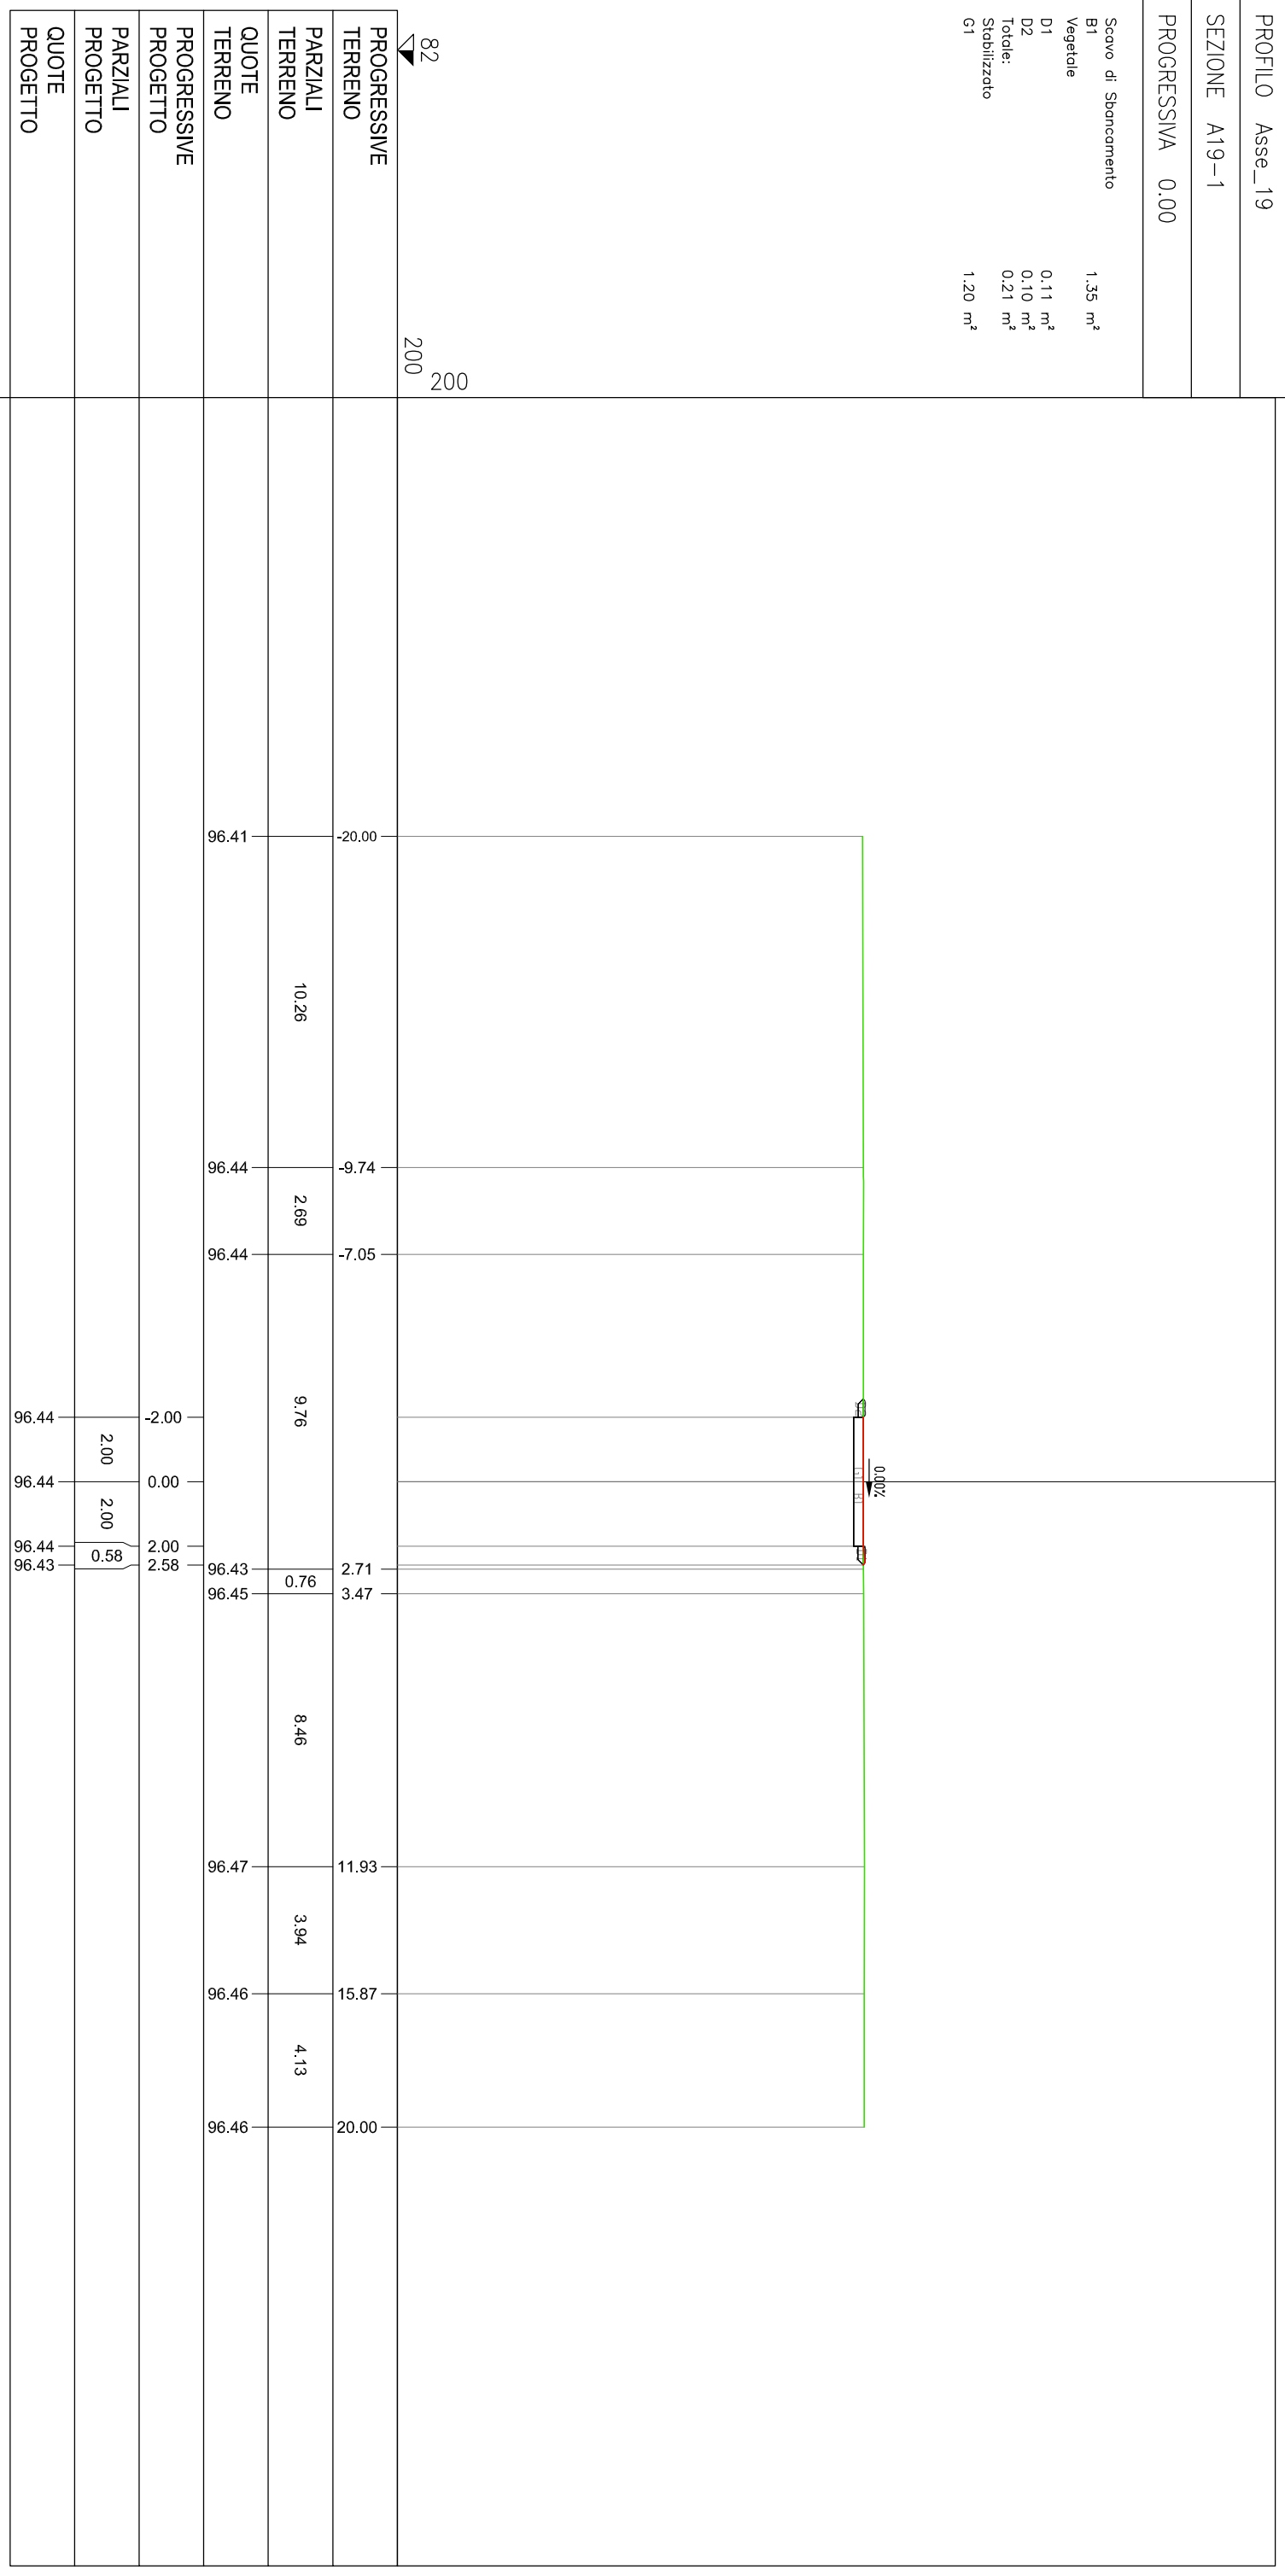


PROFILO Asse_19

SEZIONE A19-3

PROGRESSIVA 40.00


Scavo di Sporcamento
B1 1,30 m²
Vegetale
D1 0,15 m²
D2 0,19 m²
Totale: 0,34 m²
Stabilizzato
G1 1,20 m²

84
200
200

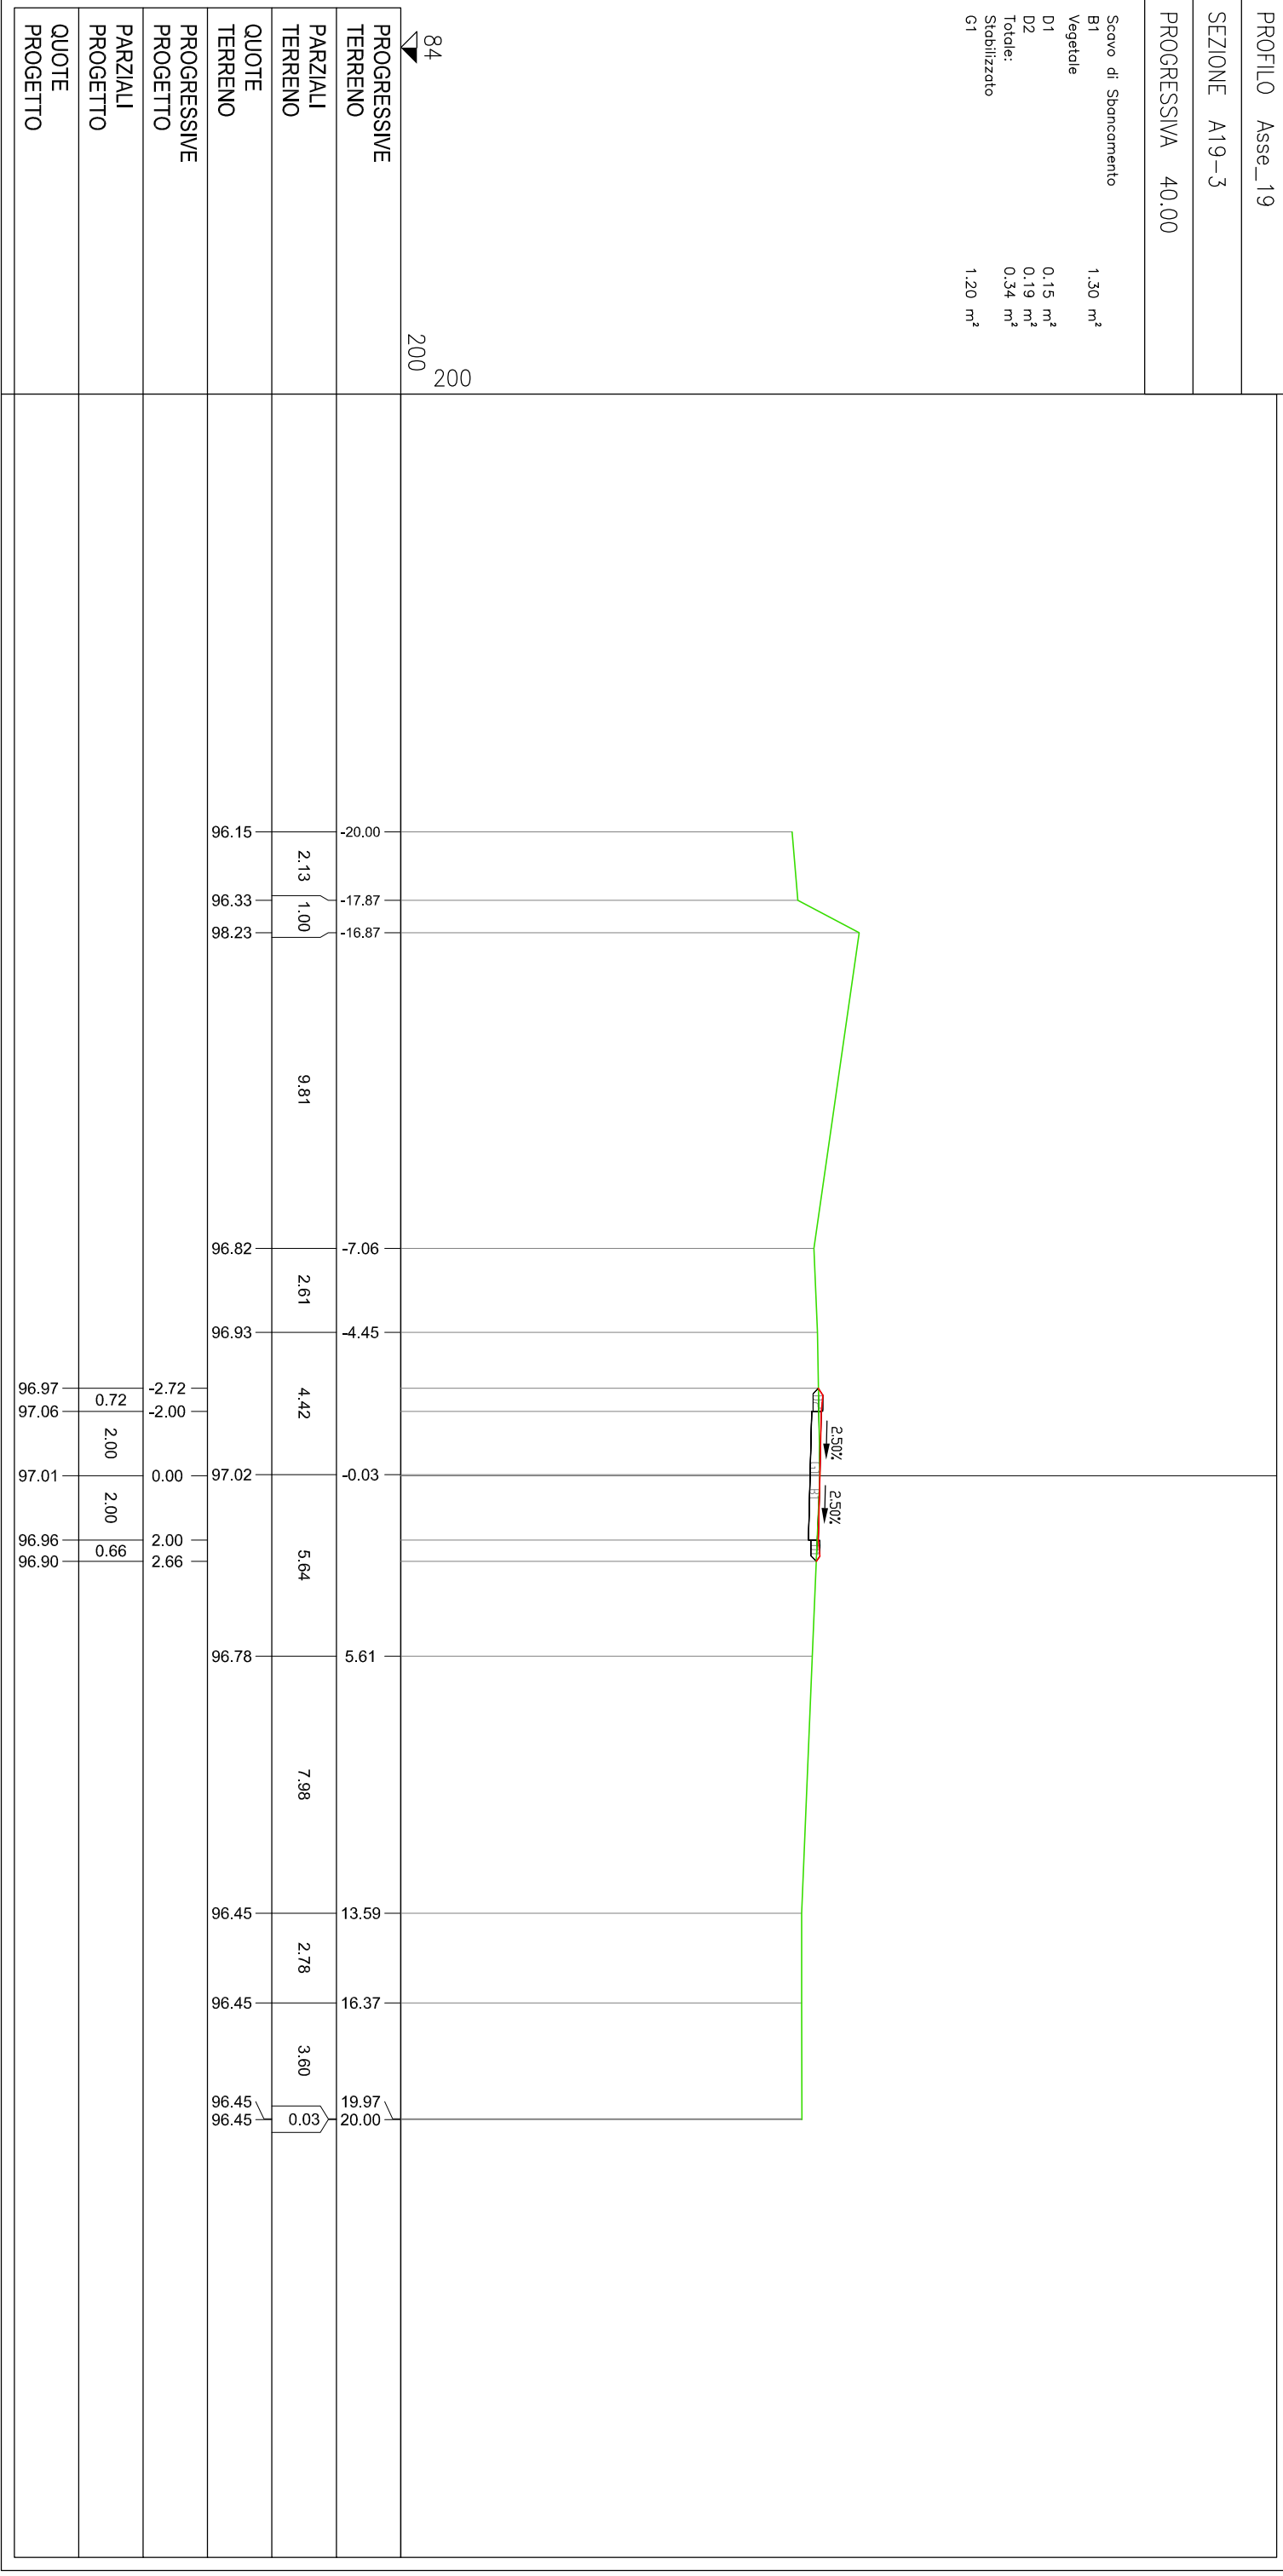

PROFILO Asse_19
 SEZIONE A19-5
 PROGRESSIVA 80.00

Scavo di Sporcamento
 B1 0,89 m²
 Vegetale
 D1 0,15 m²
 D2 0,12 m²
 Totale: 0,27 m²
 Stabilizzato
 G1 1,20 m²

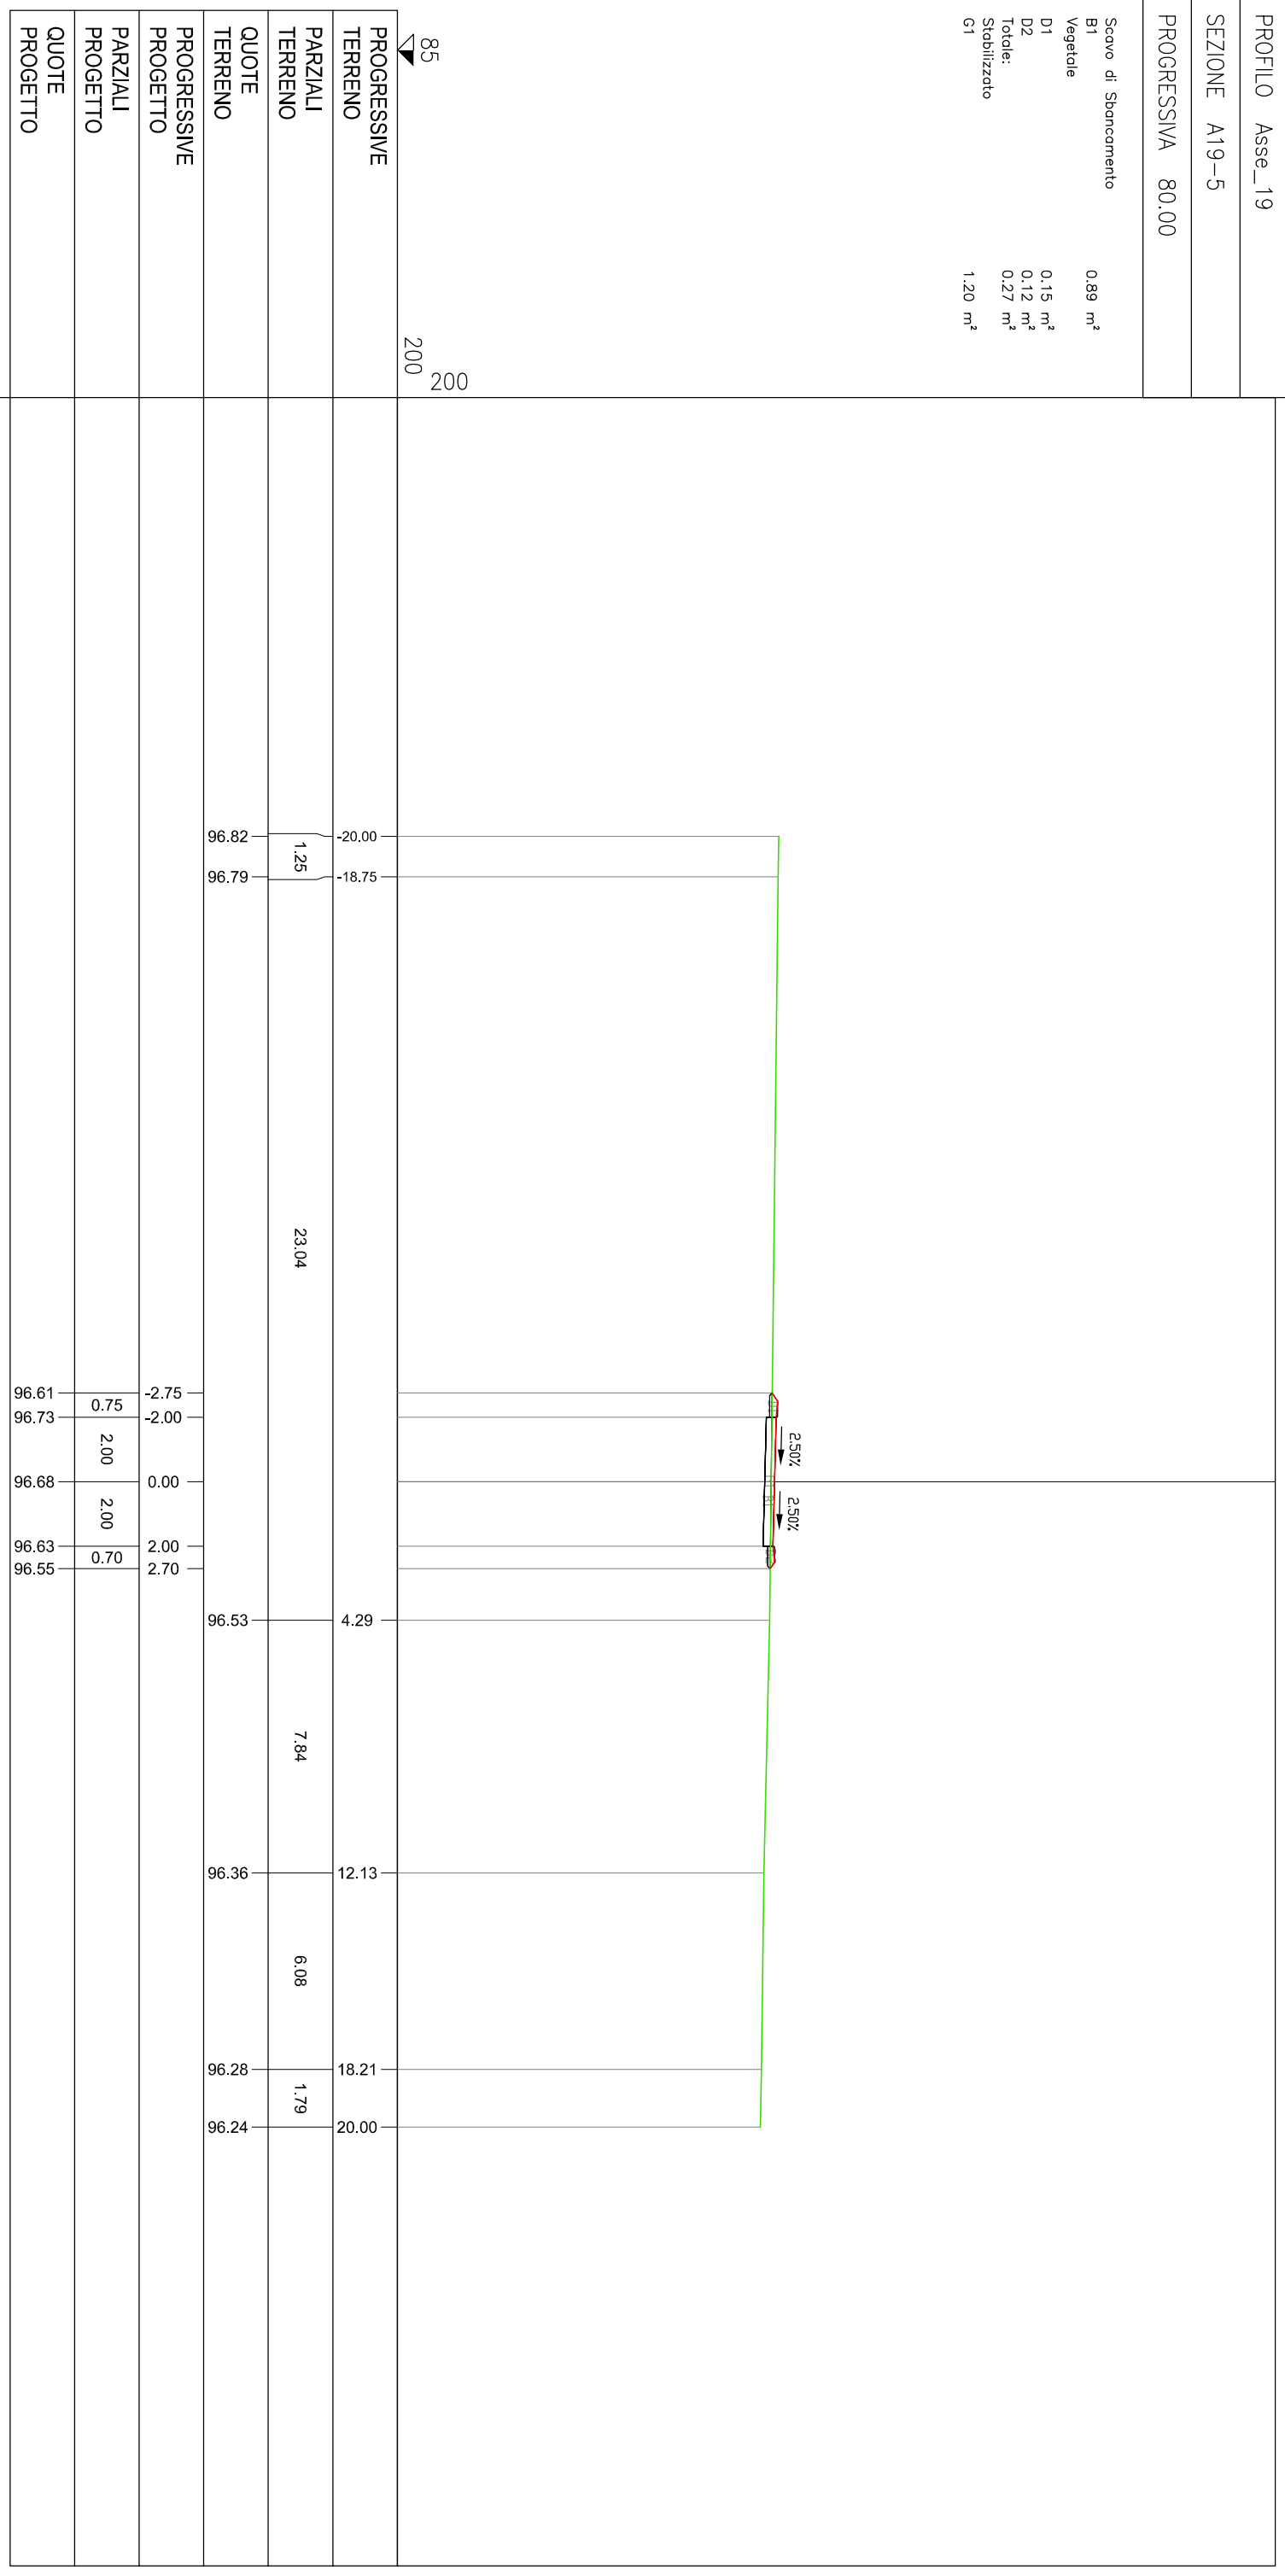


PROFILO Asse_19

SEZIONE A19-8

PROGRESSIVA 140.00

Scavo di Sporcamento
B1 0,68 m²
Vegetale
D1 0,14 m²
D2 0,13 m²
Totale: 0,27 m²
Stabilizzato
G1 1,20 m²

83
200
200

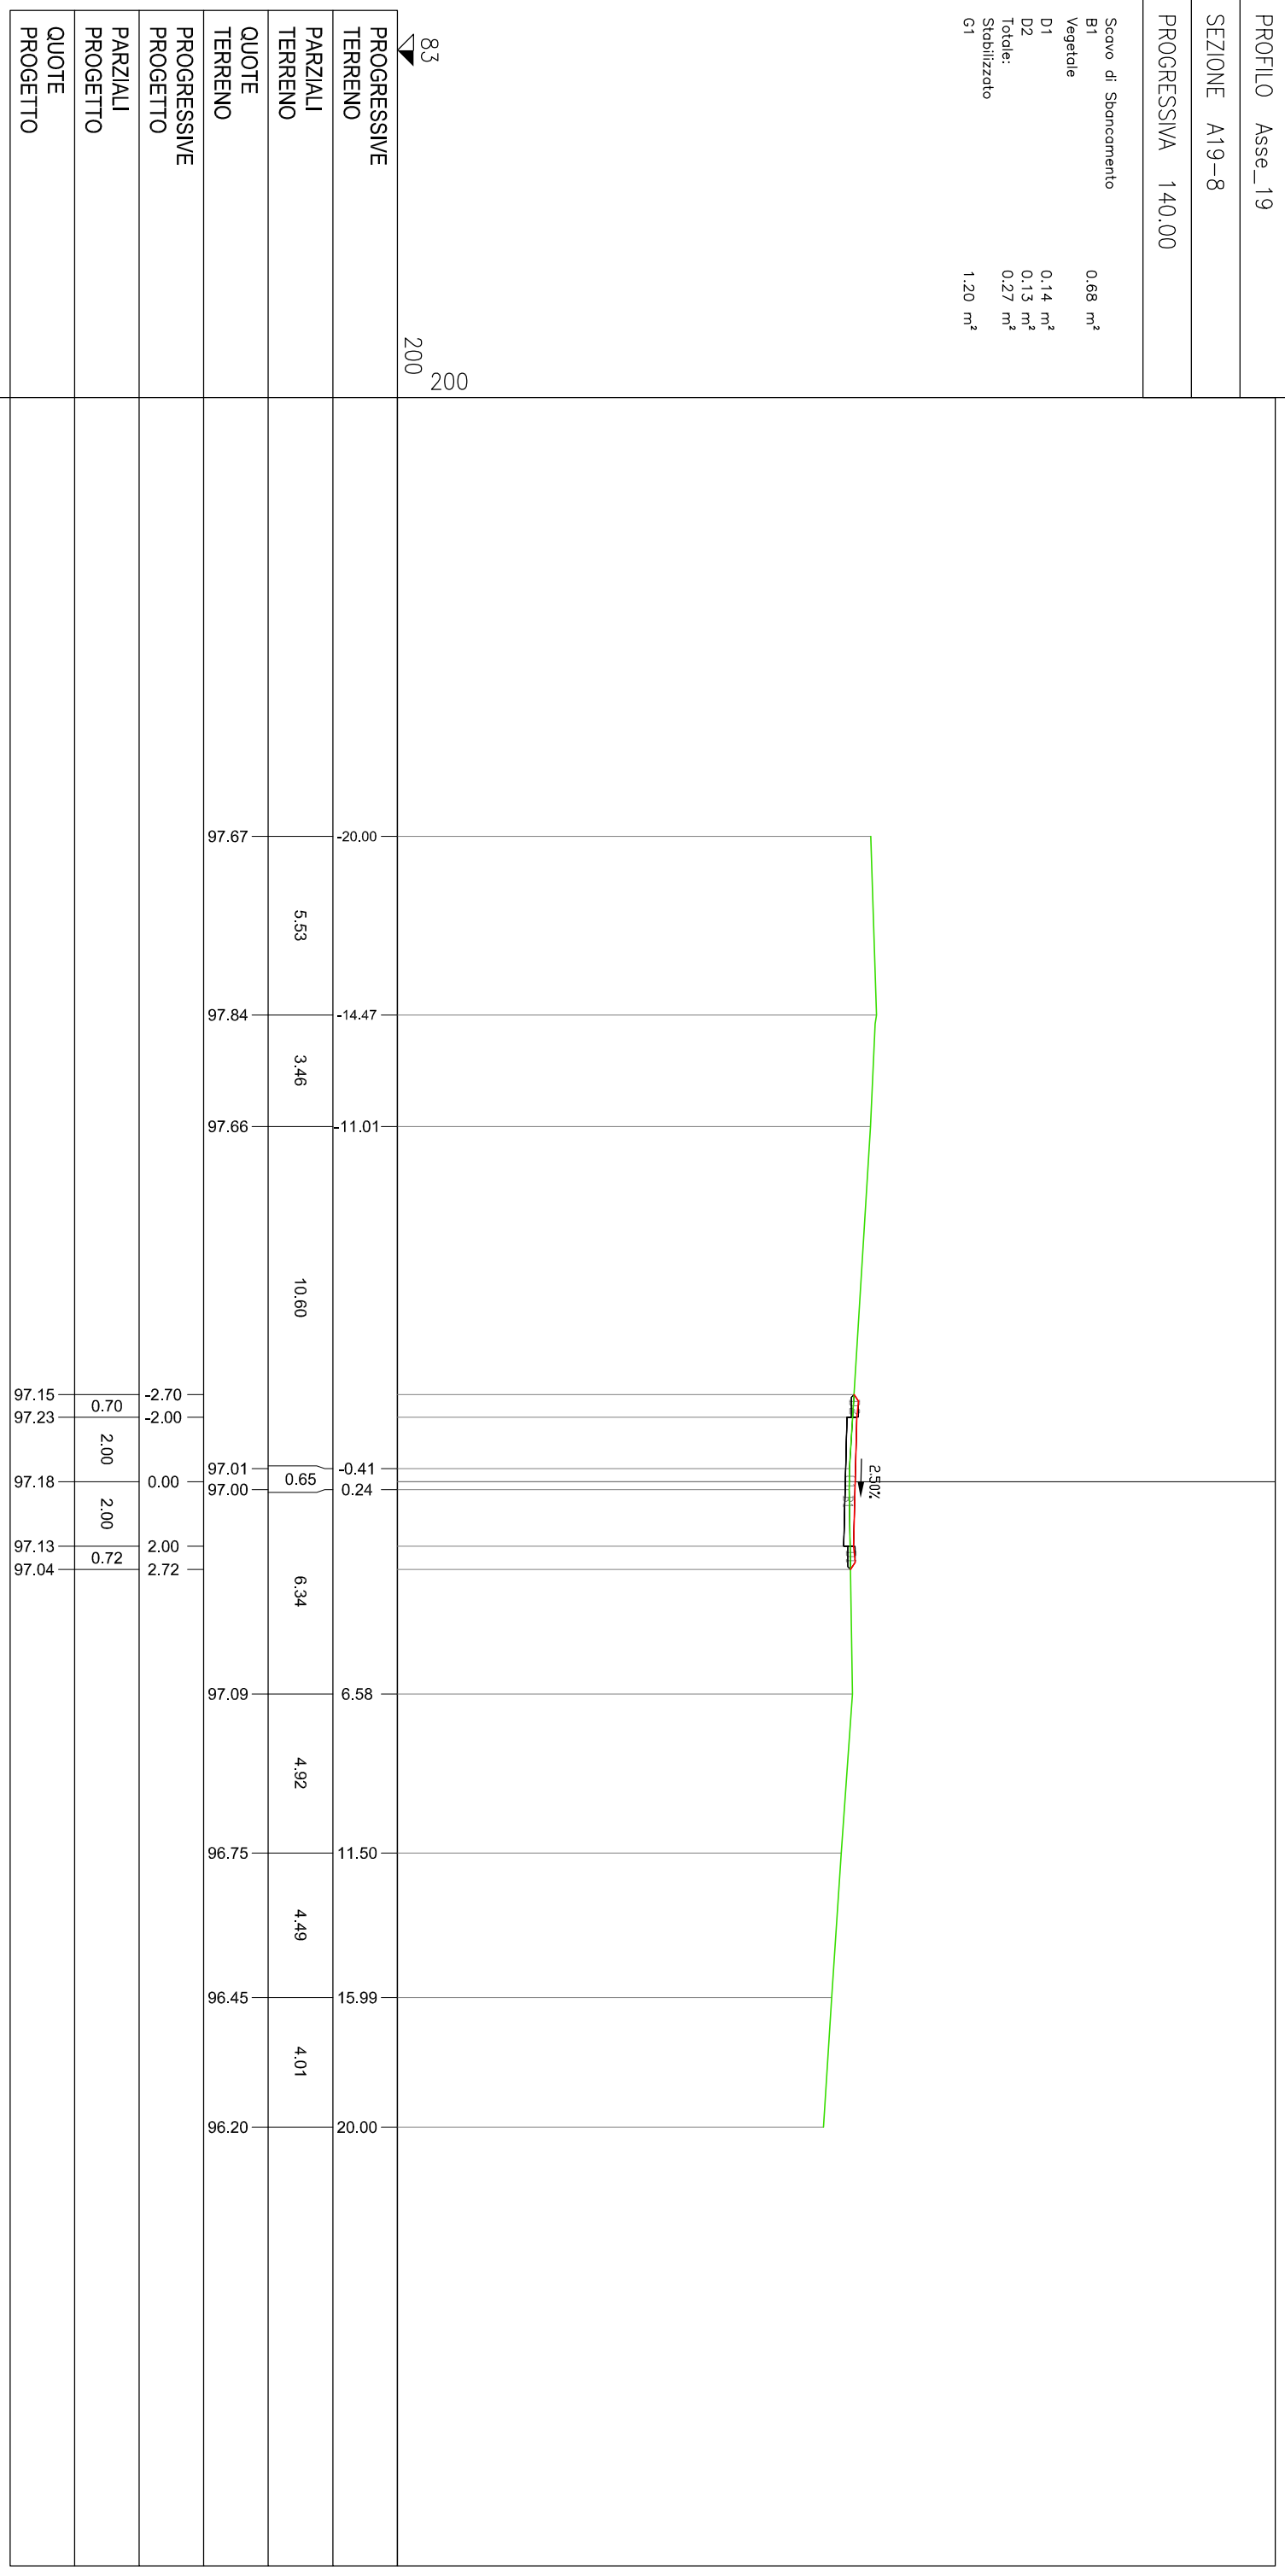

PROGRESSIVE
TERRENO

PARZIALI
TERRENO

QUOTE
TERRENO

PROGRESSIVE
PROGETTO

PARZIALI
PROGETTO

QUOTE
PROGETTO


PROFLO Asse_19

SEZIONE A19-9

PROGRESSIVA 160.00

- Scavo di Sporcamento B1 0,08 m²
- Sistemazione in Rilevato C1 1,22 m²
- Fornitura Mat. per rilev. Esterni CR1 1,22 m²
- Vegetale D1 0,12 m²
- D2 0,32 m²
- Totale: 0,44 m²
- Stabilizzato G1 1,20 m²
- Scotico a1 4,87 m

83
200
200

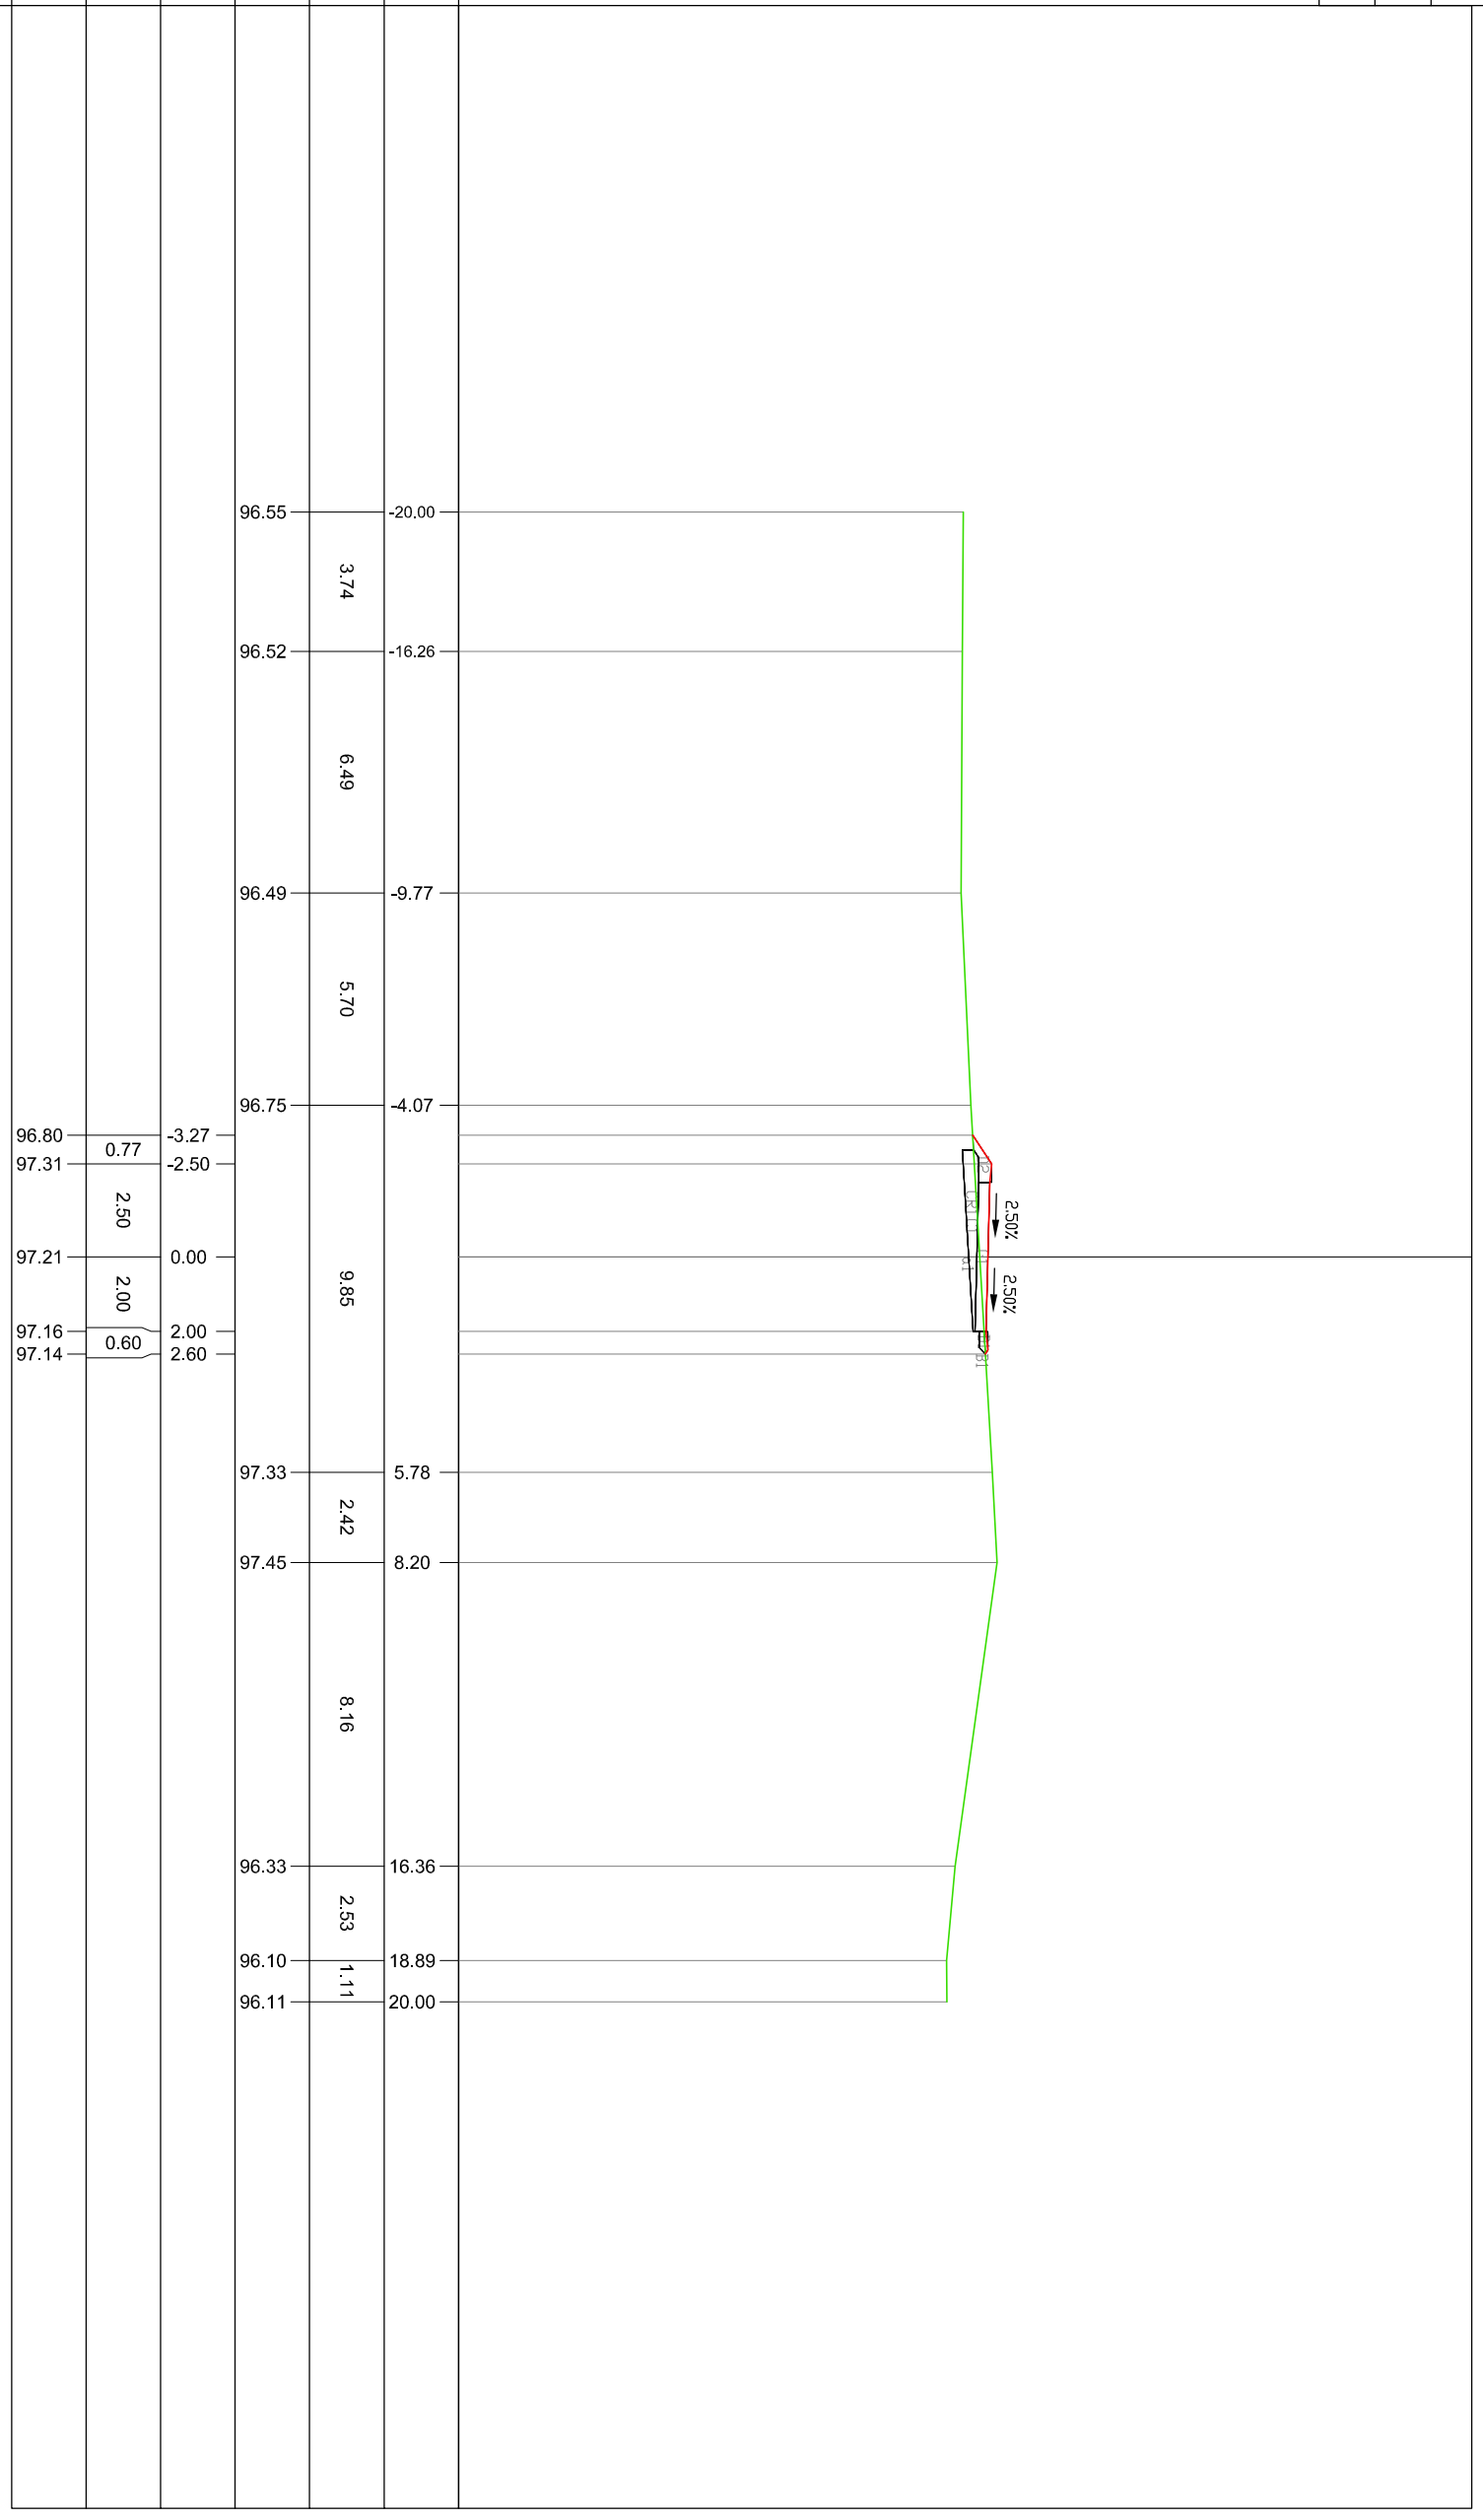


PROFLO Asse_19

SEZIONE A19-10

PROGRESSIVA 180.00

- Scavo di Sporcamento
- B1 0.07 m²
- Sistemazione in Rilevato
- C1 0.56 m²
- Fornitura Mat. per rilev. Esterni
- CR1 0.56 m²
- Vegetale
- D1 0.14 m²
- D2 0.27 m²
- Totale: 0.41 m²
- Stabilizzato
- G1 1.20 m²
- Scotico
- a1 4.64 m

83
200
200

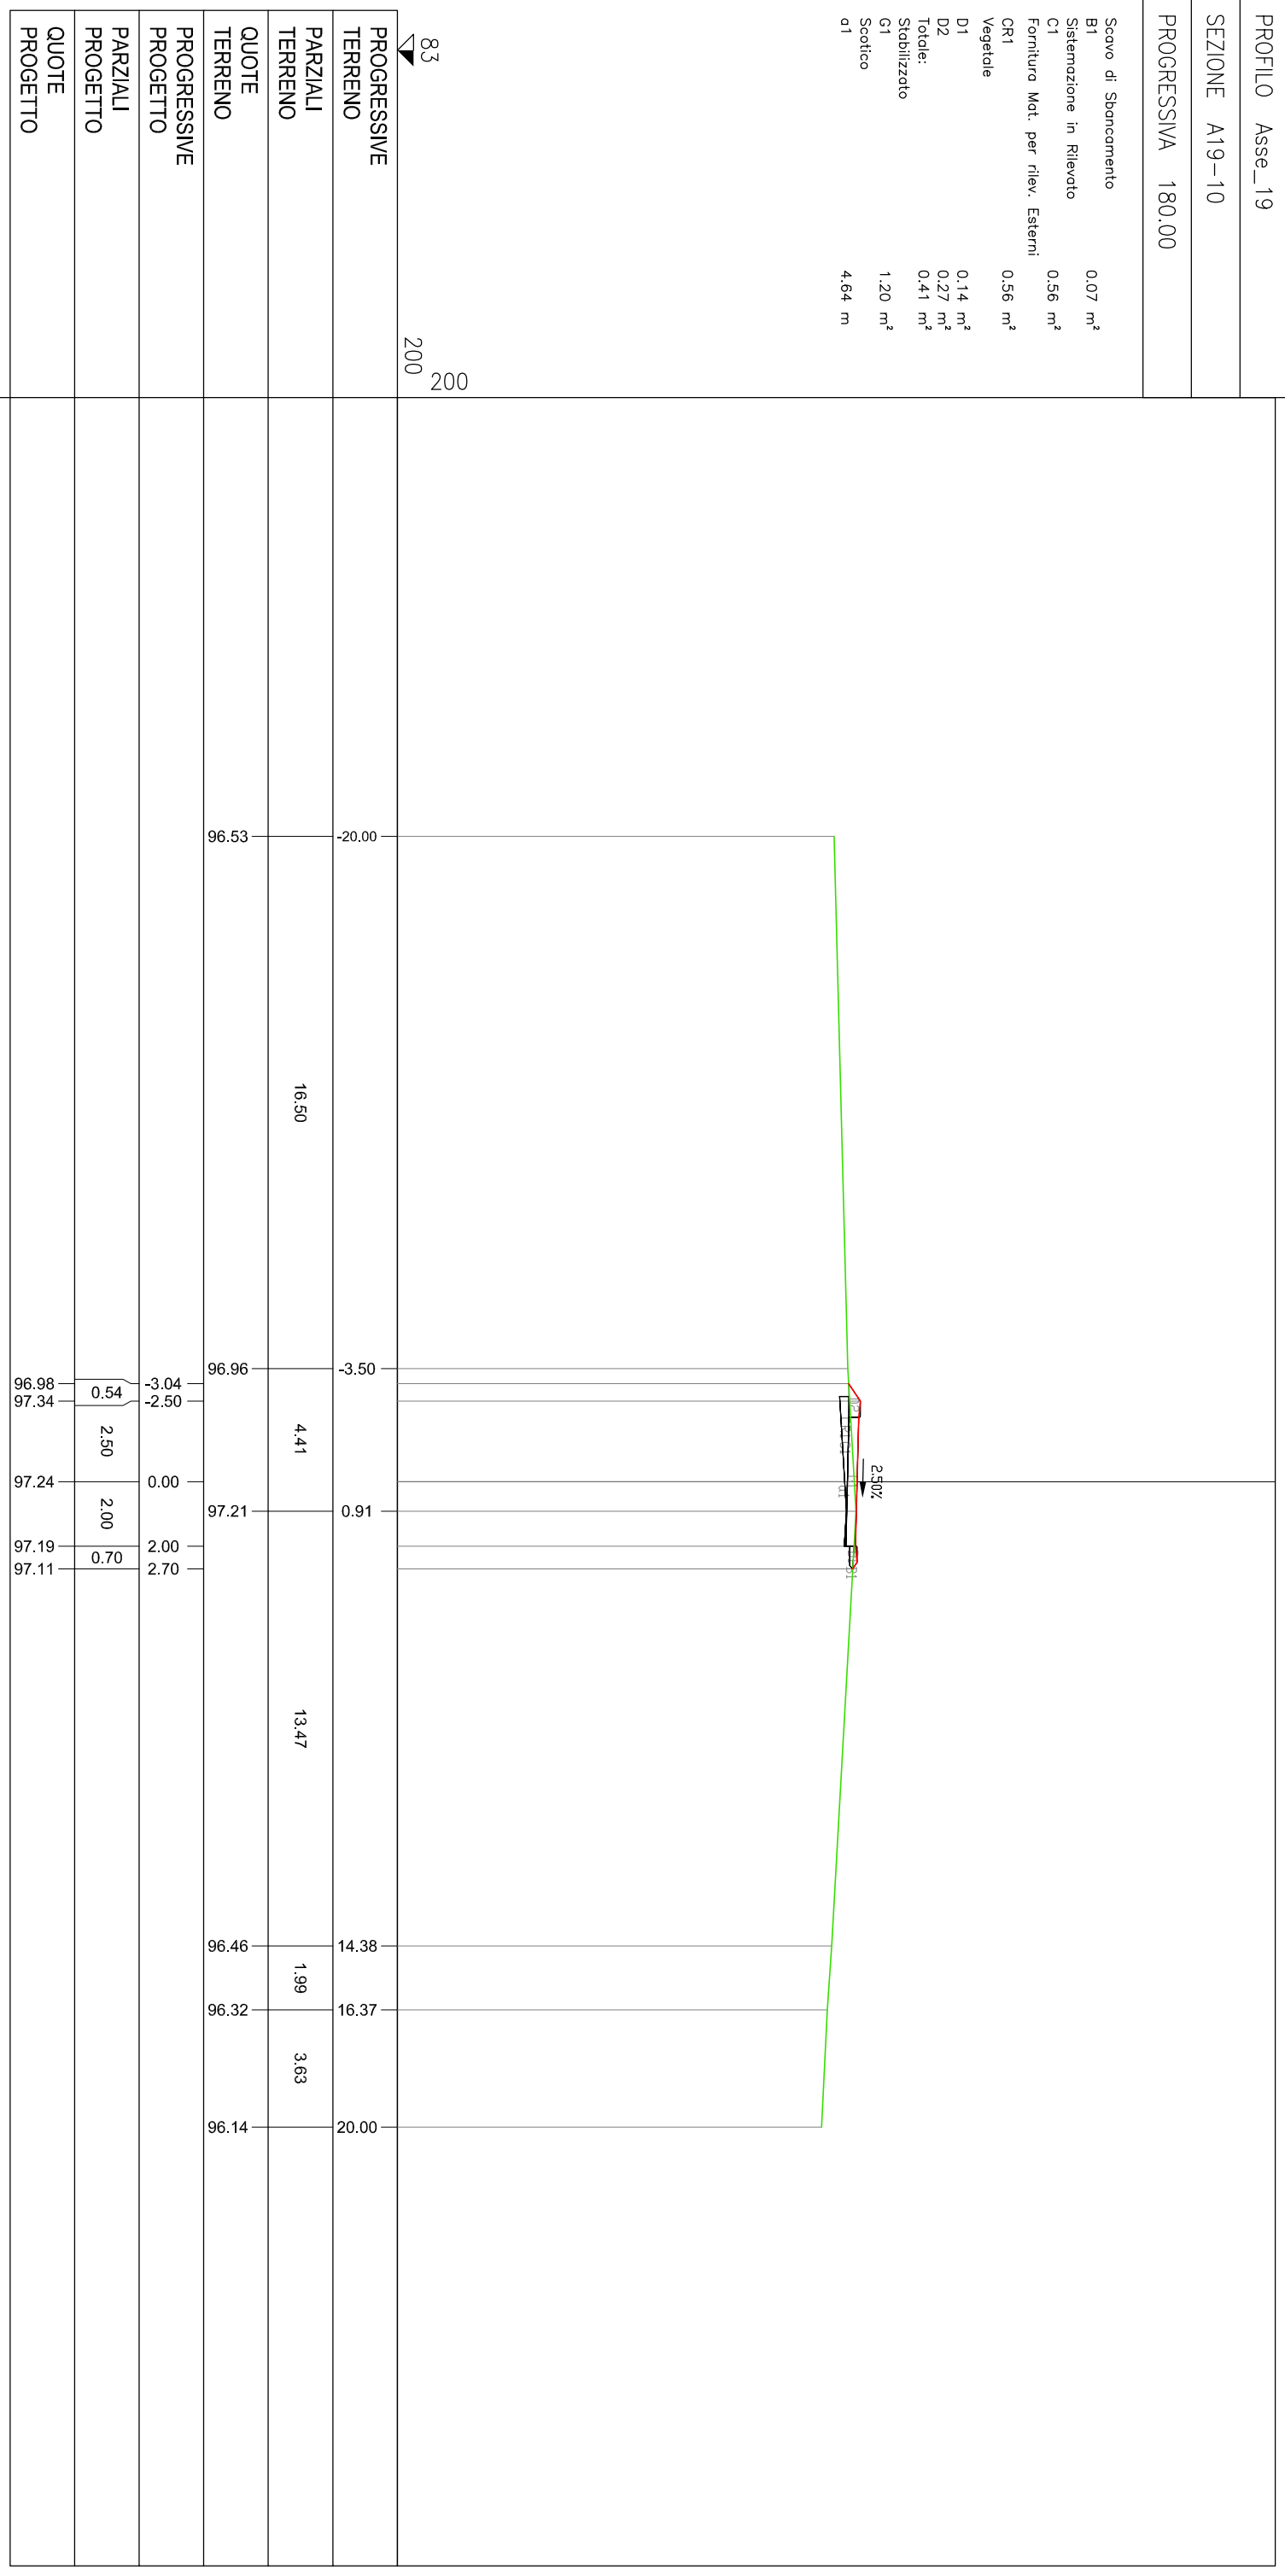

PROGRESSIVE
TERRENO

PARZIALI
TERRENO

QUOTE
TERRENO

PROGRESSIVE
PROGETTO

PARZIALI
PROGETTO

QUOTE
PROGETTO


PROFLO Asse_19

SEZIONE A19-11

PROGRESSIVA 200.00

- Scavo di Sporcamento B1 0.08 m²
- Sistemazione in Rilevato C1 1.42 m²
- Fornitura Mat. per rilev. Esterni CR1 1.42 m²
- Vegetale D1 0.17 m²
- D2 0.33 m²
- Totale: 0.50 m²
- Stabilizzato G1 1.20 m²
- Scotico a1 4.90 m

83
200
200

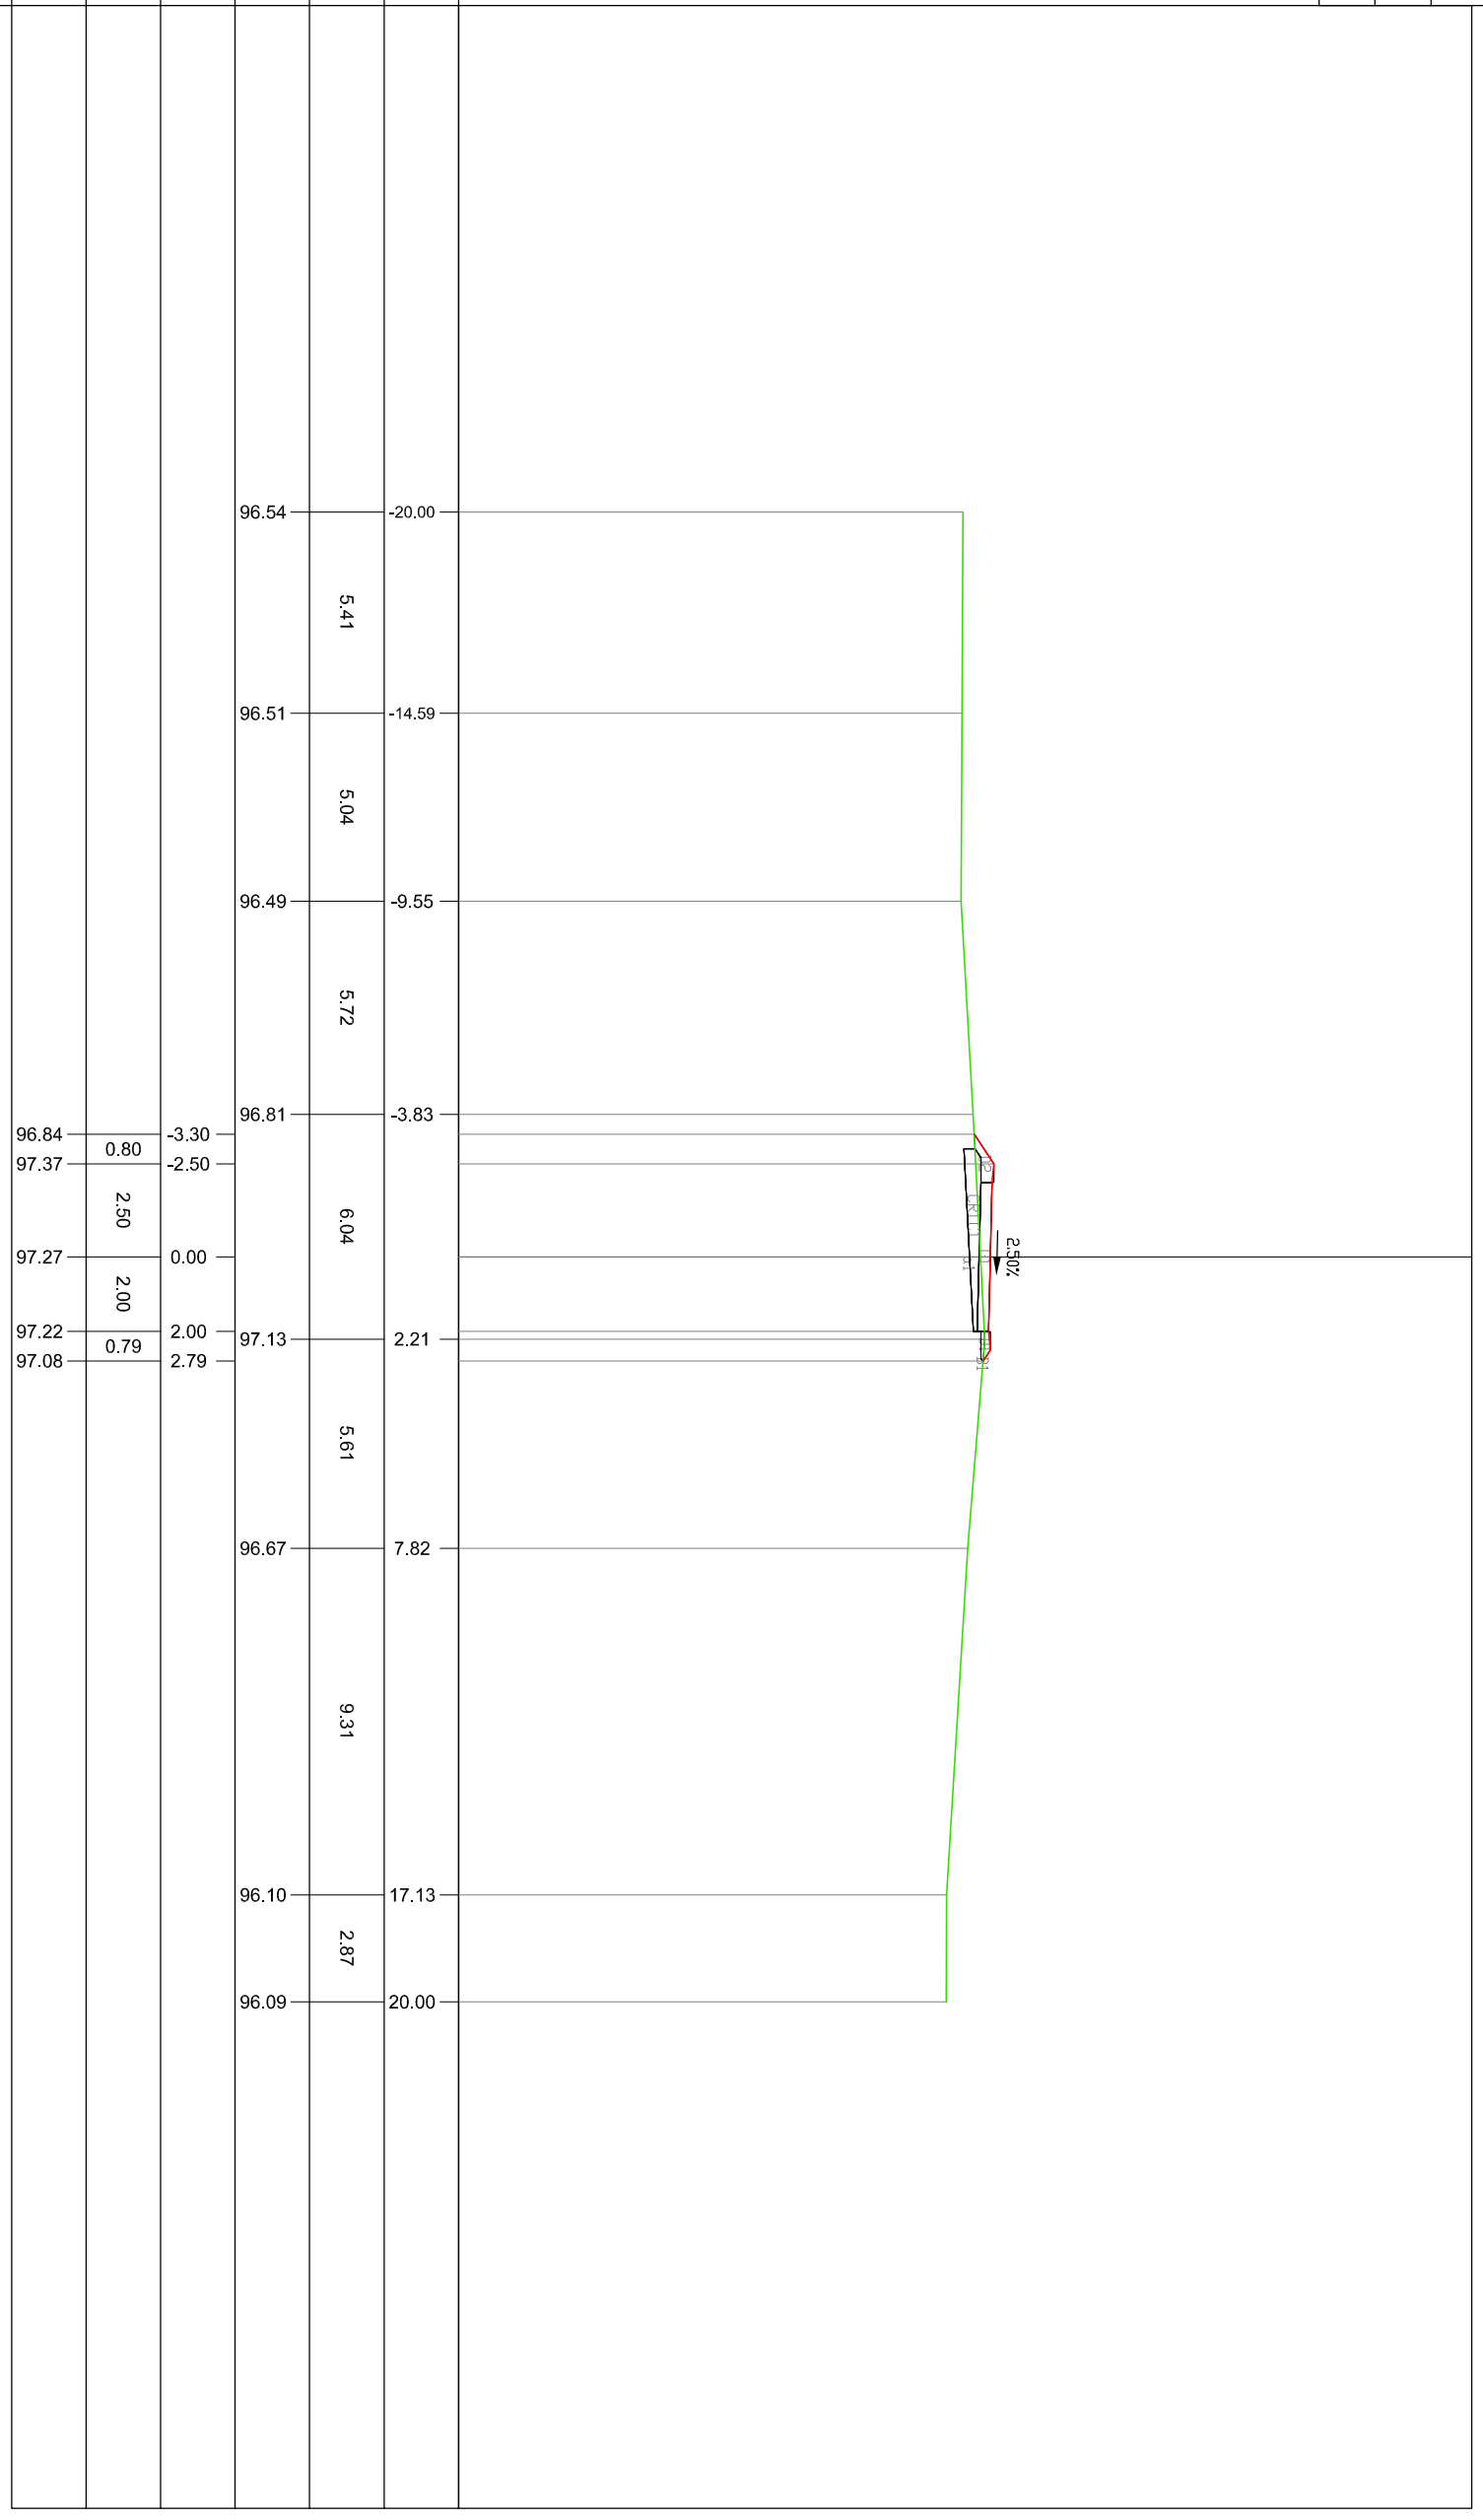

PROFLO Asse_19

SEZIONE A19-12

PROGRESSIVA 220.00

Sistemazione in Rilevato
C1 4.52 m²
Fornitura Mat. per rilev. Esterni:
GR1 4.52 m²
Vegetale
D1 0.42 m²
D2 0.36 m²
Totale: 0.78 m²
Stabilizzato
G1 1.20 m²
Scotico
o1 6.42 m

82
200
200

