



R	30.000
Ac	64
Tan	18.696
Sv	33.438
Fr	4.540
Co	31.734
H	0
V	-3
f20m	1667

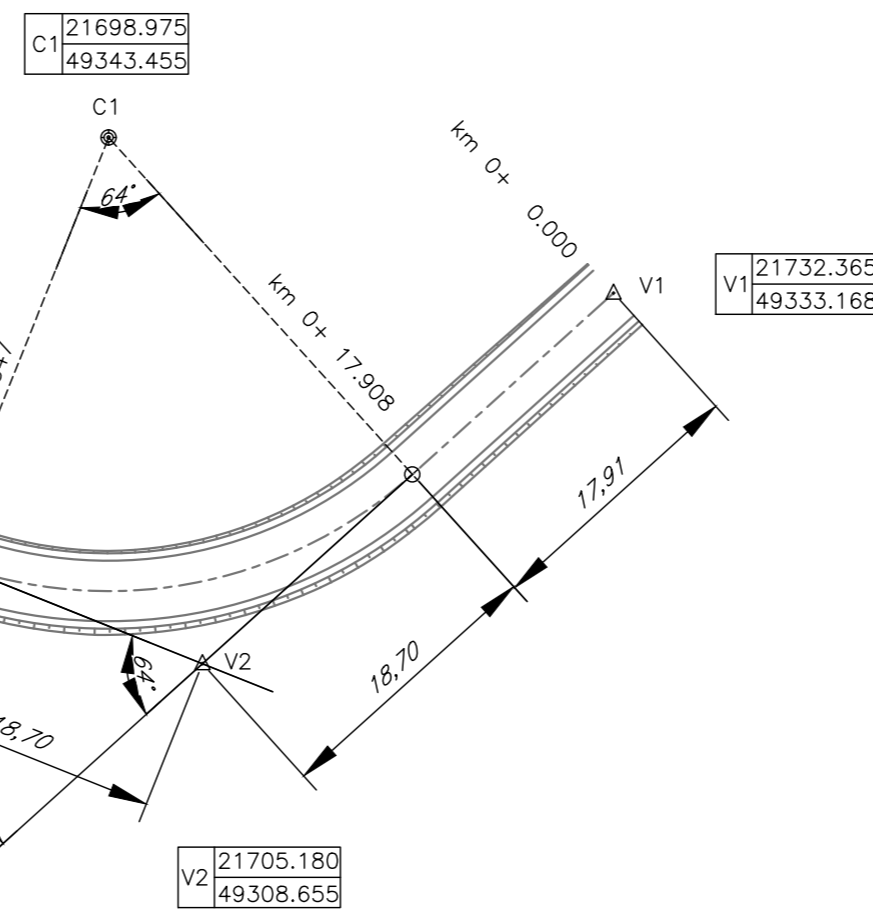

KEYMAP - 1:20000

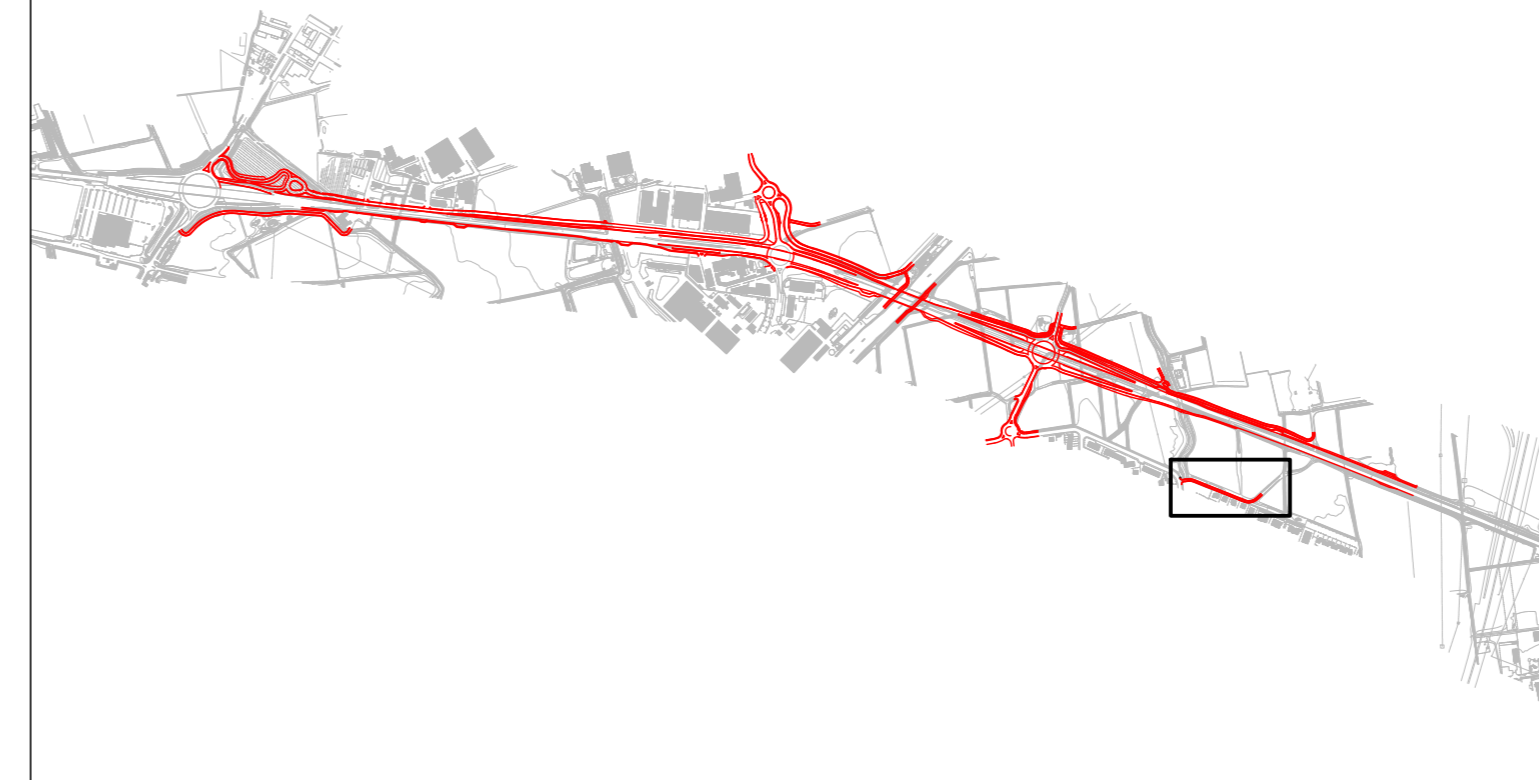

Città Metropolitana di Milano

Progettazione esecutiva e realizzazione dei lavori di riqualifica e potenziamento della S.P. EX S.S. 415 "Paullese" - 2° Lotto - 1° Stralcio tratto "A" da S.P. 39 "Cerca" alla progr. Km 12+746 (Intersezione TEEM)

PROGETTO ESECUTIVO

RESPONSABILE DEL PROCEDIMENTO
ing. Carlo Maria Merlano

PROGETTAZIONE

Ing. Andrea Orio - OB2 Ingegneria Srl
Prof. Ing. Antonio Capsoni - B&C Associati
Ing. Valter Peisino - IG Ingegneria Geotecnica Srl
Studio Ing. Alessandro Bardino
Ing. Alex Pellegatta



I. G. INGEGNERIA GEOTECNICA s.r.l.
Dott. Ing. Valter PEISINO
ORDINE DEGLI INGEGNERI DELLA PROVINCIA DI CUNEO n° 753



APPALTATORE



GIMACO COSTRUZIONI Srl

ELABORATO

Planimetria di tracciamento - Asse 19

doc.126

CODICE

1822_E_D_3.20.4_02

DATA	10/2018	REDATTO	ASC	VER.	AO	APPR.	AO	SCALA	1:500
REVISIONE	DATA	REDATTO	MOTIVAZIONE	APPROVATO	NOME FILE C:\lavori...1_LAV\1_PRO\3_PE\4_DSGN\20190729_Plan_tracciamento_poderale_bianca_Rev0				
01	26/10/18		AGGIORNAMENTO						
02	02/08/19		AGGIORNAMENTO						
REVISIONI									01 02

IL PRESENTE DOCUMENTO NON POTRA' ESSERE COPIATO, RIPRODOTTO O ALTAMENTE PUBBLICATO, IN TUTTO O IN PARTE, SENZA L'UTILIZZO NON AUTORIZZATO SOTTO PERSECUZIONE A NORMA DI LEGGE.
THIS DOCUMENT MAY NOT BE COPIED, REPRODUCED OR PUBLISHED, EITHER IN PART OR IN ITS ENTIRETY. UNAUTHORIZED USE WILL BE PROSECUTED BY LAW.