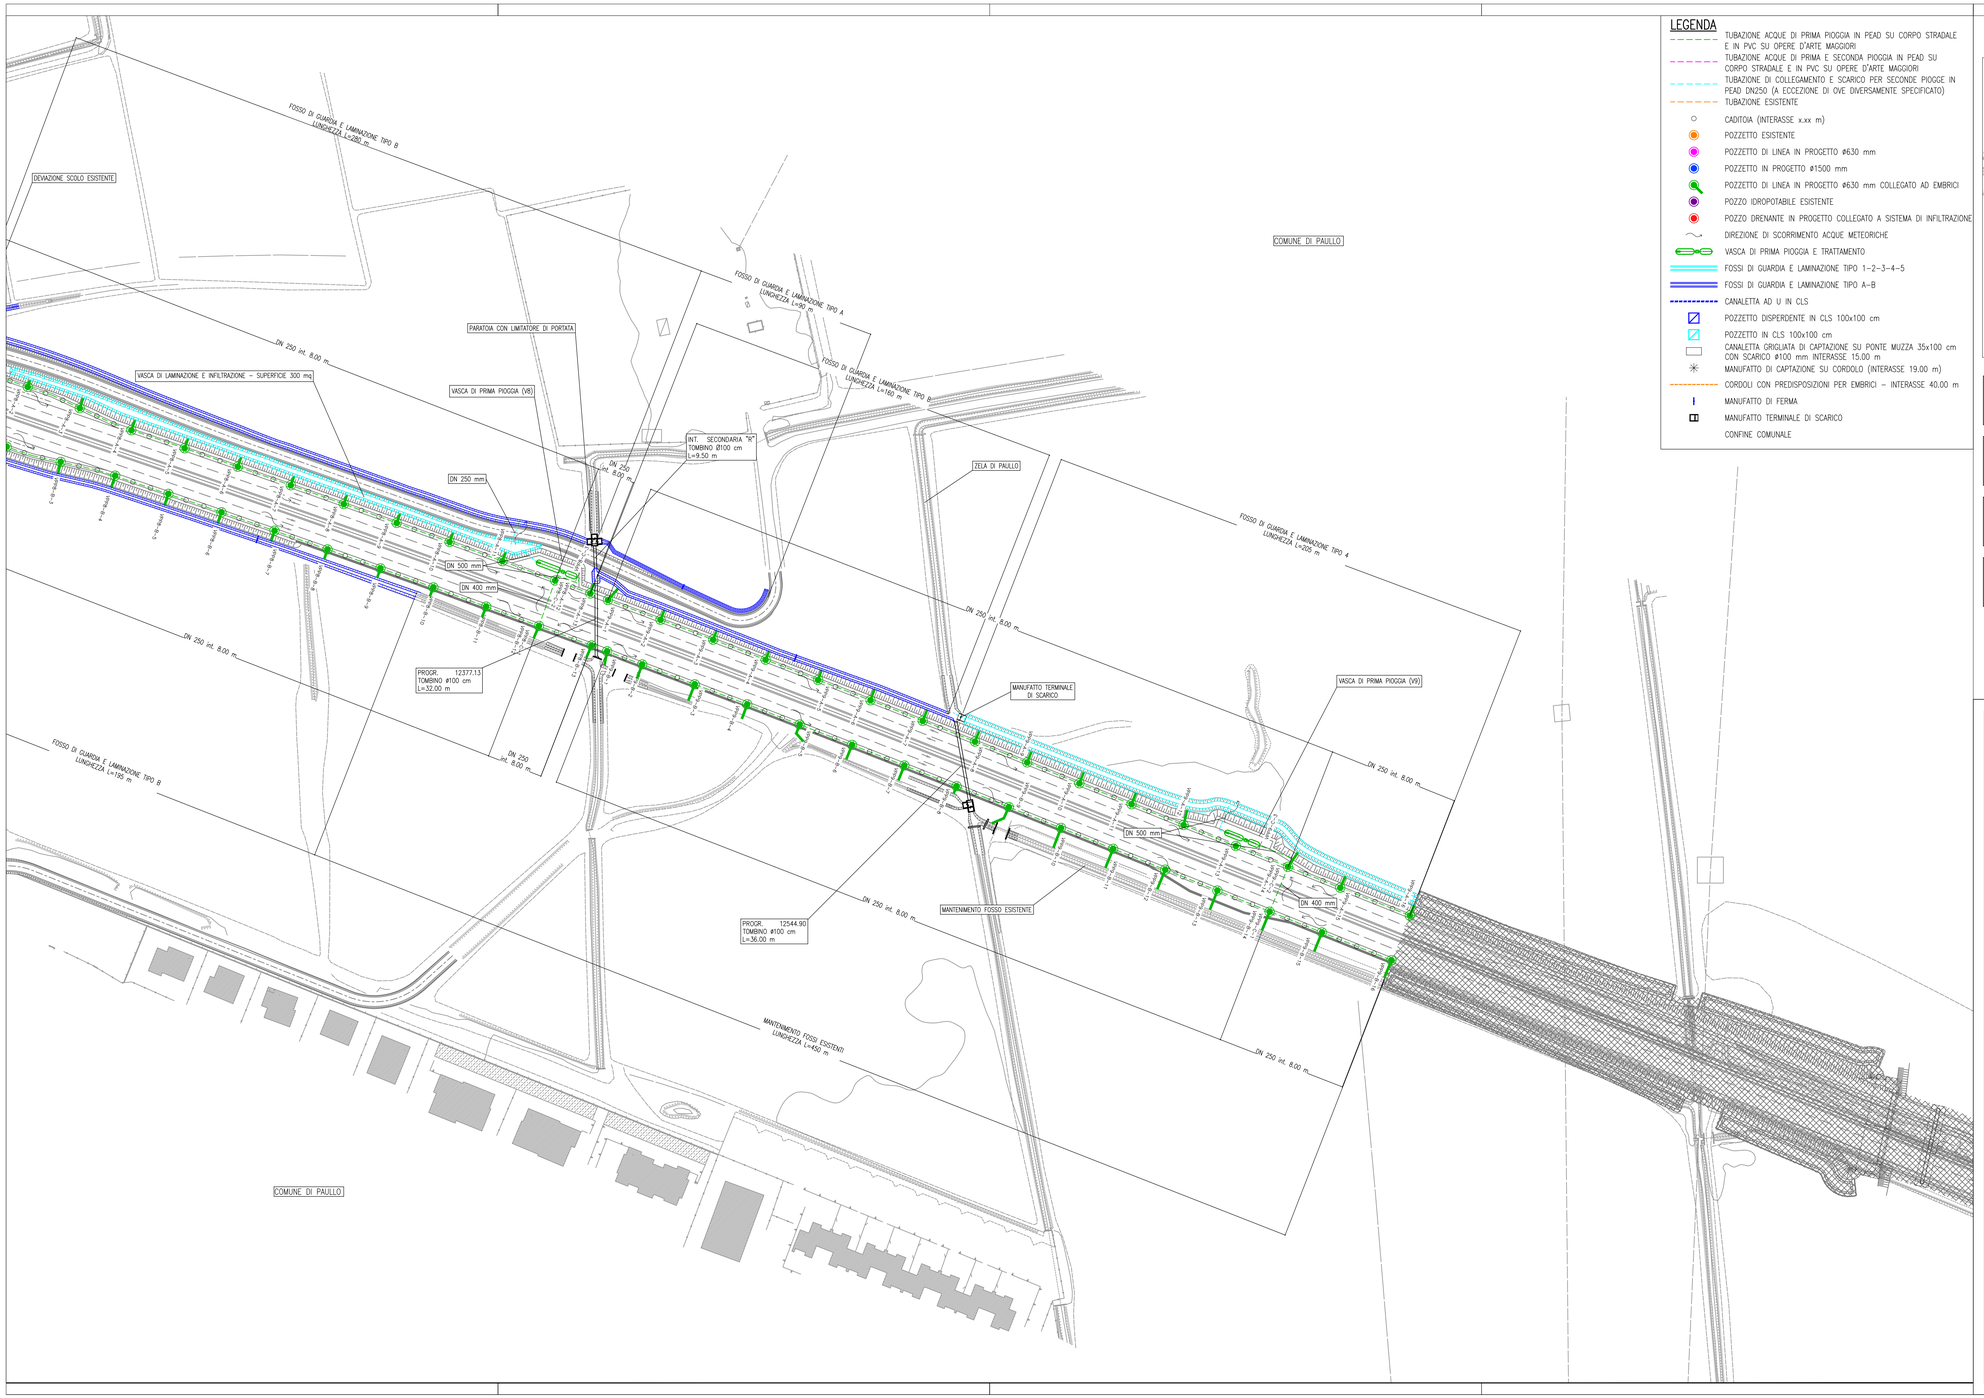

LEGENDA

- TUBAZIONE ACQUE DI PRIMA PIOGGIA IN PEAD SU CORPO STRADALE E IN PVC SU OPERE D'ARTE MAGGIORI
- TUBAZIONE ACQUE DI PRIMA E SECONDA PIOGGIA IN PEAD SU CORPO STRADALE E IN PVC SU OPERE D'ARTE MAGGIORI
- TUBAZIONE DI COLLEGAMENTO E SCARICO PER SECONDE PIOGGE IN PEAD DN250 (A ECCEZIONE DI OVE DIVERSAMENTE SPECIFICATO)
- TUBAZIONE ESISTENTE
- CADITOIA (INTERASSE x.xx m)
- POZZETTO ESISTENTE
- POZZETTO DI LINEA IN PROGETTO Ø630 mm
- POZZETTO IN PROGETTO Ø1500 mm
- POZZETTO DI LINEA IN PROGETTO Ø630 mm COLLEGATO AD EMBRICI
- POZZO IDROPOTABILE ESISTENTE
- POZZO DRENANTE IN PROGETTO COLLEGATO A SISTEMA DI INFILTRAZIONE
- DIREZIONE DI SCORRIMENTO ACQUE METEORICHE
- VASCA DI PRIMA PIOGGIA E TRATTAMENTO
- FOSSI DI GUARDIA E LAMINAZIONE TIPO 1–2–3–4–5
- FOSSI DI GUARDIA E LAMINAZIONE TIPO A–B
- CANALETTA AD U IN CLS
- POZZETTO DISPERDENTE IN CLS 100x100 cm
- POZZETTO IN CLS 100x100 cm
- CANALETTA GRIGLIATA DI CAPTAZIONE SU PONTE MUZZA 35x100 cm CON SCARICO Ø100 mm INTERASSE 15.00 m
- MANUFATTO DI CAPTAZIONE SU CORDOLO (INTERASSE 19.00 m)
- CORDOLI CON PREDISPOSIZIONI PER EMBRICI – INTERASSE 40.00 m
- MANUFATTO DI FERMA
- MANUFATTO TERMINALE DI SCARICO
- CONFINE COMUNALE

KEYMAP – 1:20000

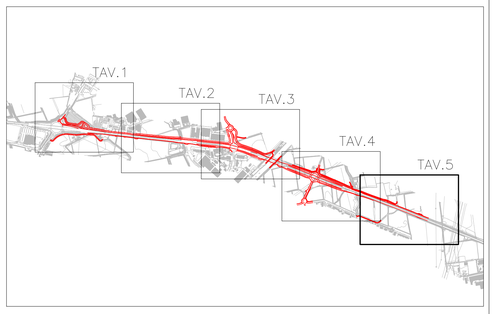

NOTA 1: PER I DETTAGLI RELATIVI ALLA VIABILITA' SECONDARIA VEDERE GLI ELABORATI SPECIFICI DI INTERSEZIONI E SVINCOLI.

NOTA 2: PER I DETTAGLI RELATIVI ALLA SISTEMAZIONE IDRAULICA VEDERE GLI ELABORATI SPECIFICI.

NOTA 3: PER I DETTAGLI DEI SISTEMI DI CAPTAZIONE E SMALTIMENTO VEDERE GLI ELABORATI SPECIFICI

NOTA 4: PER I DETTAGLI RELATIVI AI FOSSI DI GUARDIA SI FACCIA RIFERIMENTO ALLA TAVOLA 1822_E_D_3.21.2_02

Città Metropolitana di Milano

Progettazione esecutiva e realizzazione dei lavori di riqualifica e potenziamento della S.P. EX S.S. 415 "Paullese" – 2° Lotto – 1° Stralcio tratto "A" da S.P. 39 "Cerca" alla progr. Km 12+746 (Intersezione TEEM)

PROGETTO ESECUTIVO

RESPONSABILE DEL PROCEDIMENTO
ing. Carlo Maria Merlano

PROGETTAZIONE
Ing. Andrea Orio – OB2 Ingegneria Srl
Prof. Ing. Antonio Capsoni – B&C Associati Srl
Ing. Valter Peisino – IG Ingegneria Geotecnica Srl
Studio Ing. Alessandro Bardoni
Ing. Alex Pellegatta

APPALTATORE
GIMACO COSTRUZIONI Srl

ELABORATO		CODICE
Planimetria idraulica – 5 di 5	doc.135	1822_E_D_3.22.1.5_02

DATA	REDATTO	VER.	APPR.	SCALA
10/2018	ASC	RB	AO	1:1000

REVISIONE	DATA	REDATTO	MOTIVAZIONE	APPROVATO
01	26/10/18		AGGIORNAMENTO	
02	02/08/19		AGGIORNAMENTO	

NOME FILE C:\lavori...\1_LAV\1_PRO\3_PE\4_DSON\20190724_Planimetria_idraulica_Rev02

REVISIONI 01 02

IL PRESENTE DOCUMENTO NON PUÒ ESSERE COPIATO, RIPRODOTTO O ALTRIMENTI PUBBLICATO, IN TUTTO O IN PARTE, SENZA UTILIZZO NON AUTORIZZATO SARÀ PERSEGUITO A NORMA DI LEGGE.
THIS DOCUMENT MAY NOT BE COPIED, REPRODUCED OR PUBLISHED, EITHER IN PART OR IN ITS ENTIRETY. UNAUTHORIZED USE WILL BE PROSECUTED BY LAW.