




VPP8-A

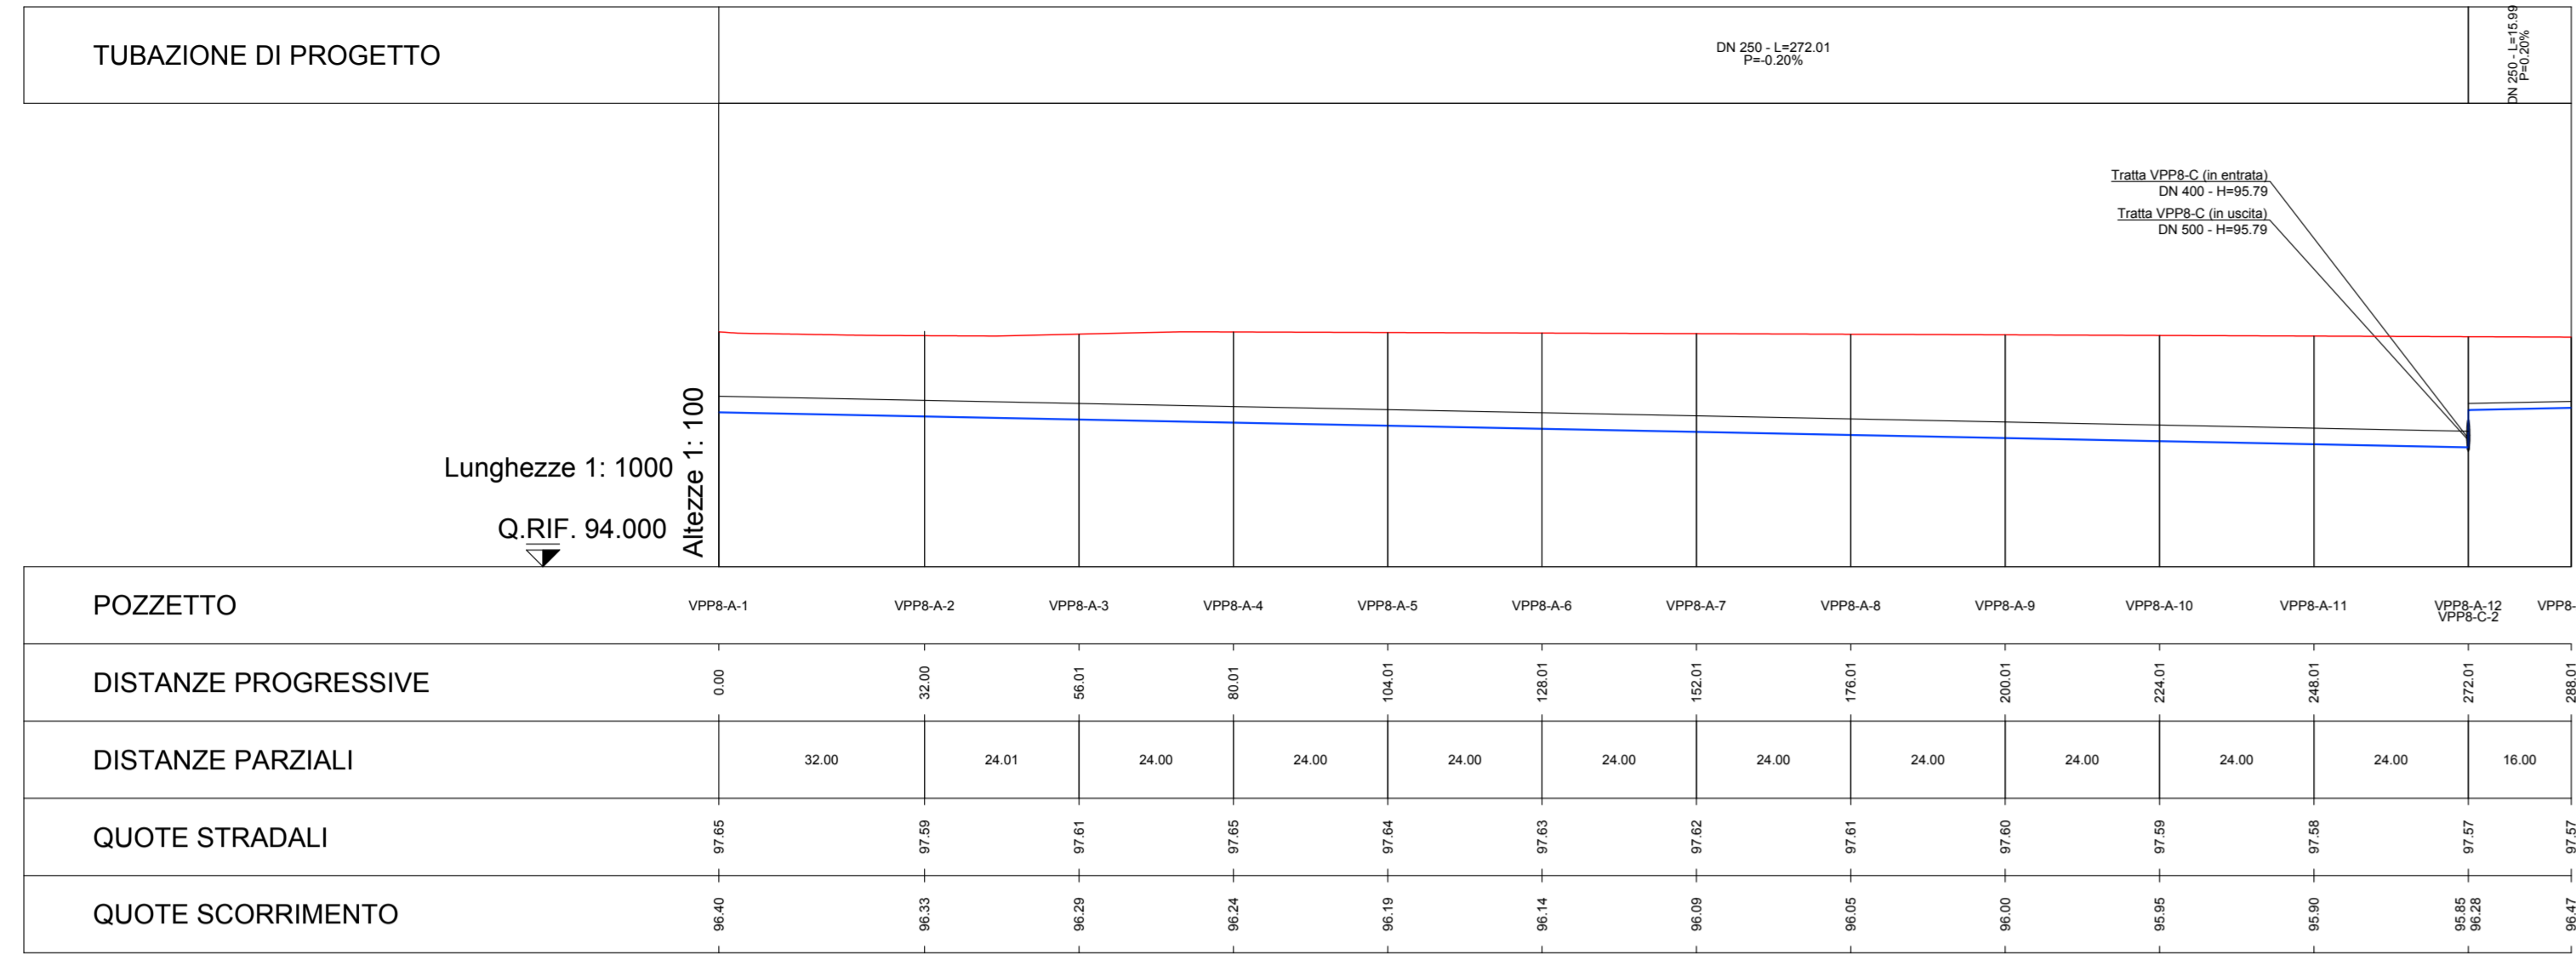

VPP9-A

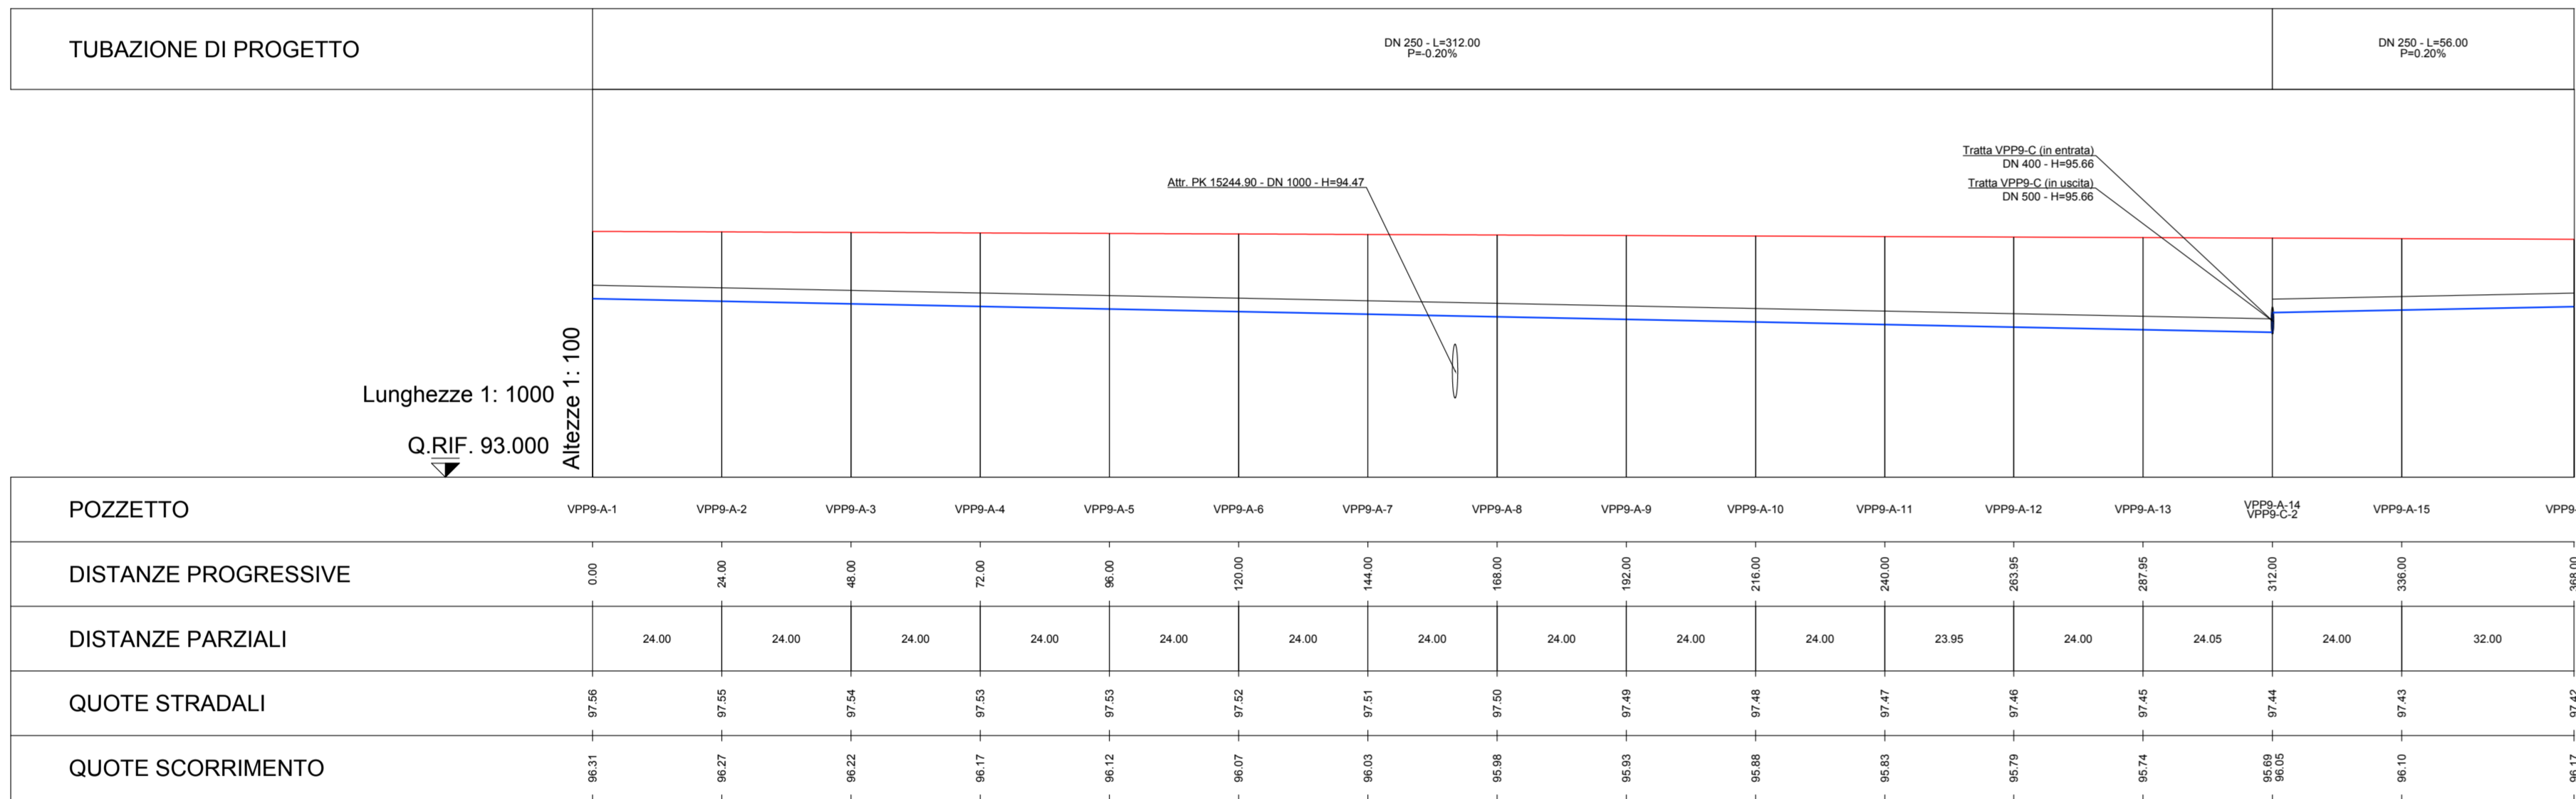


VPP9-B

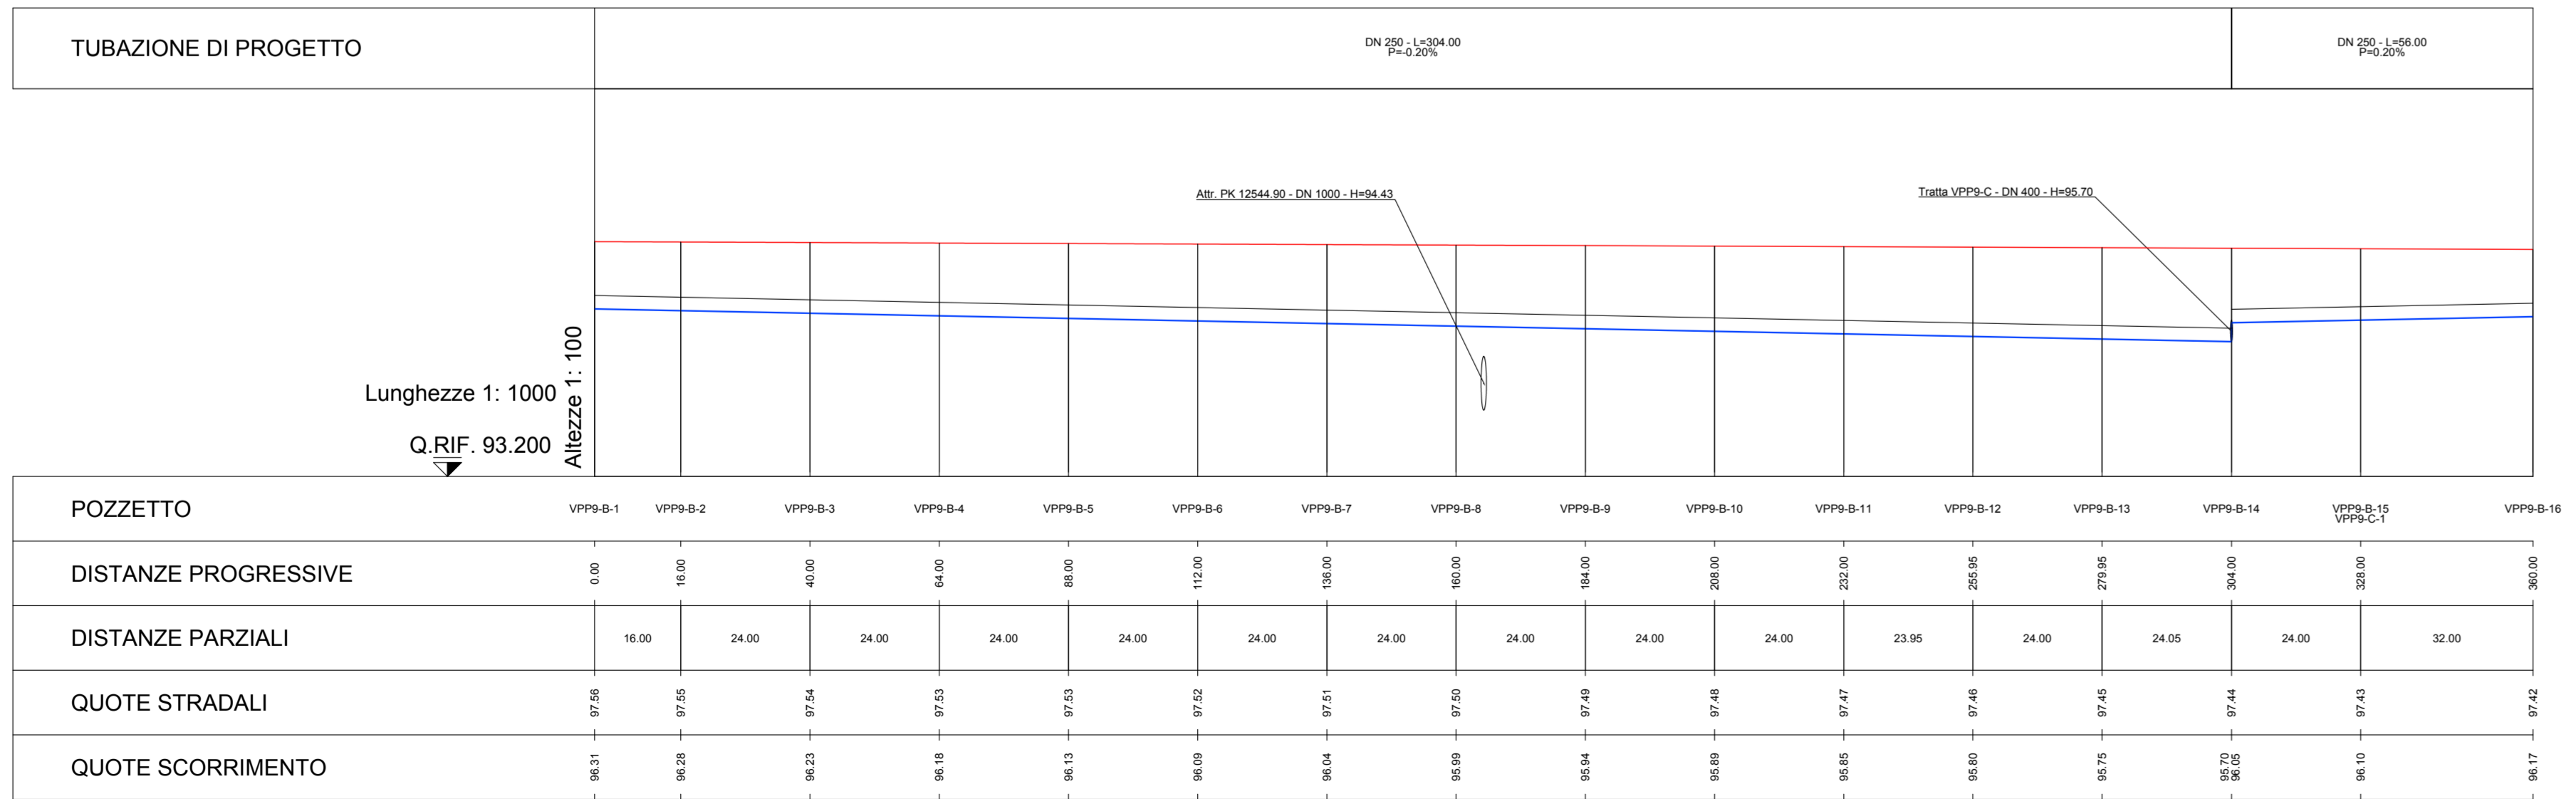


VPP8-B



VPP8-C

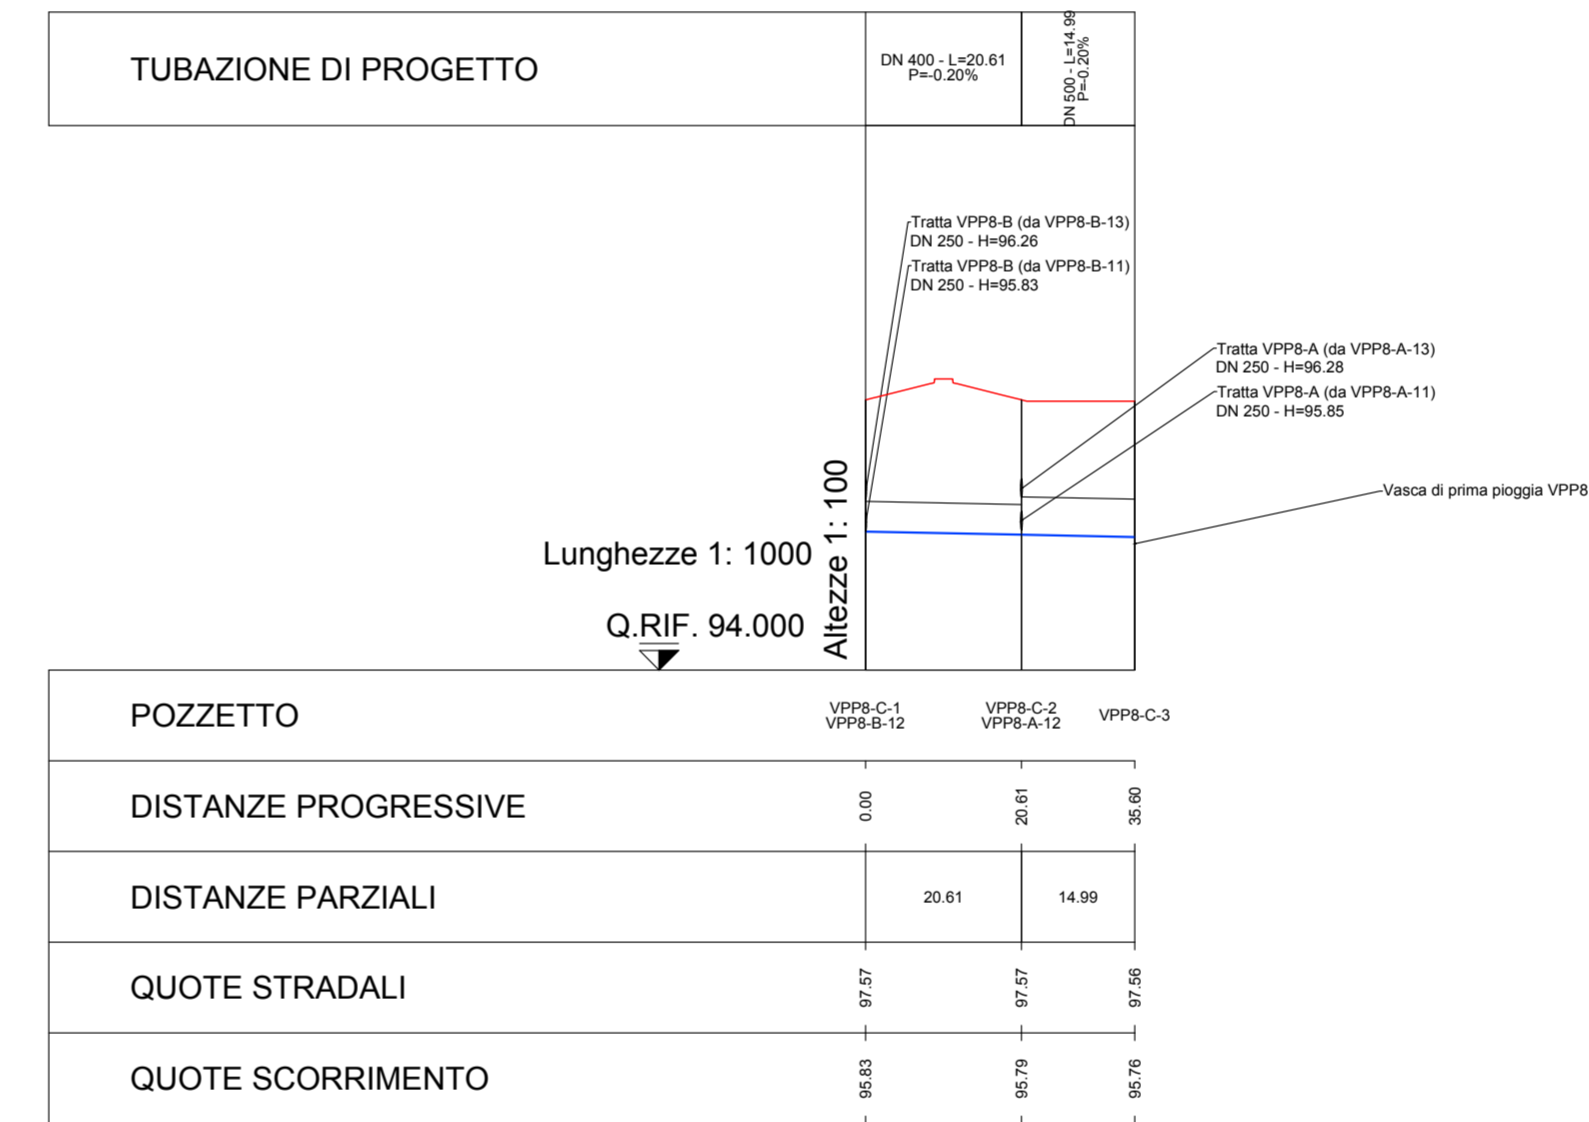

VPP9-C

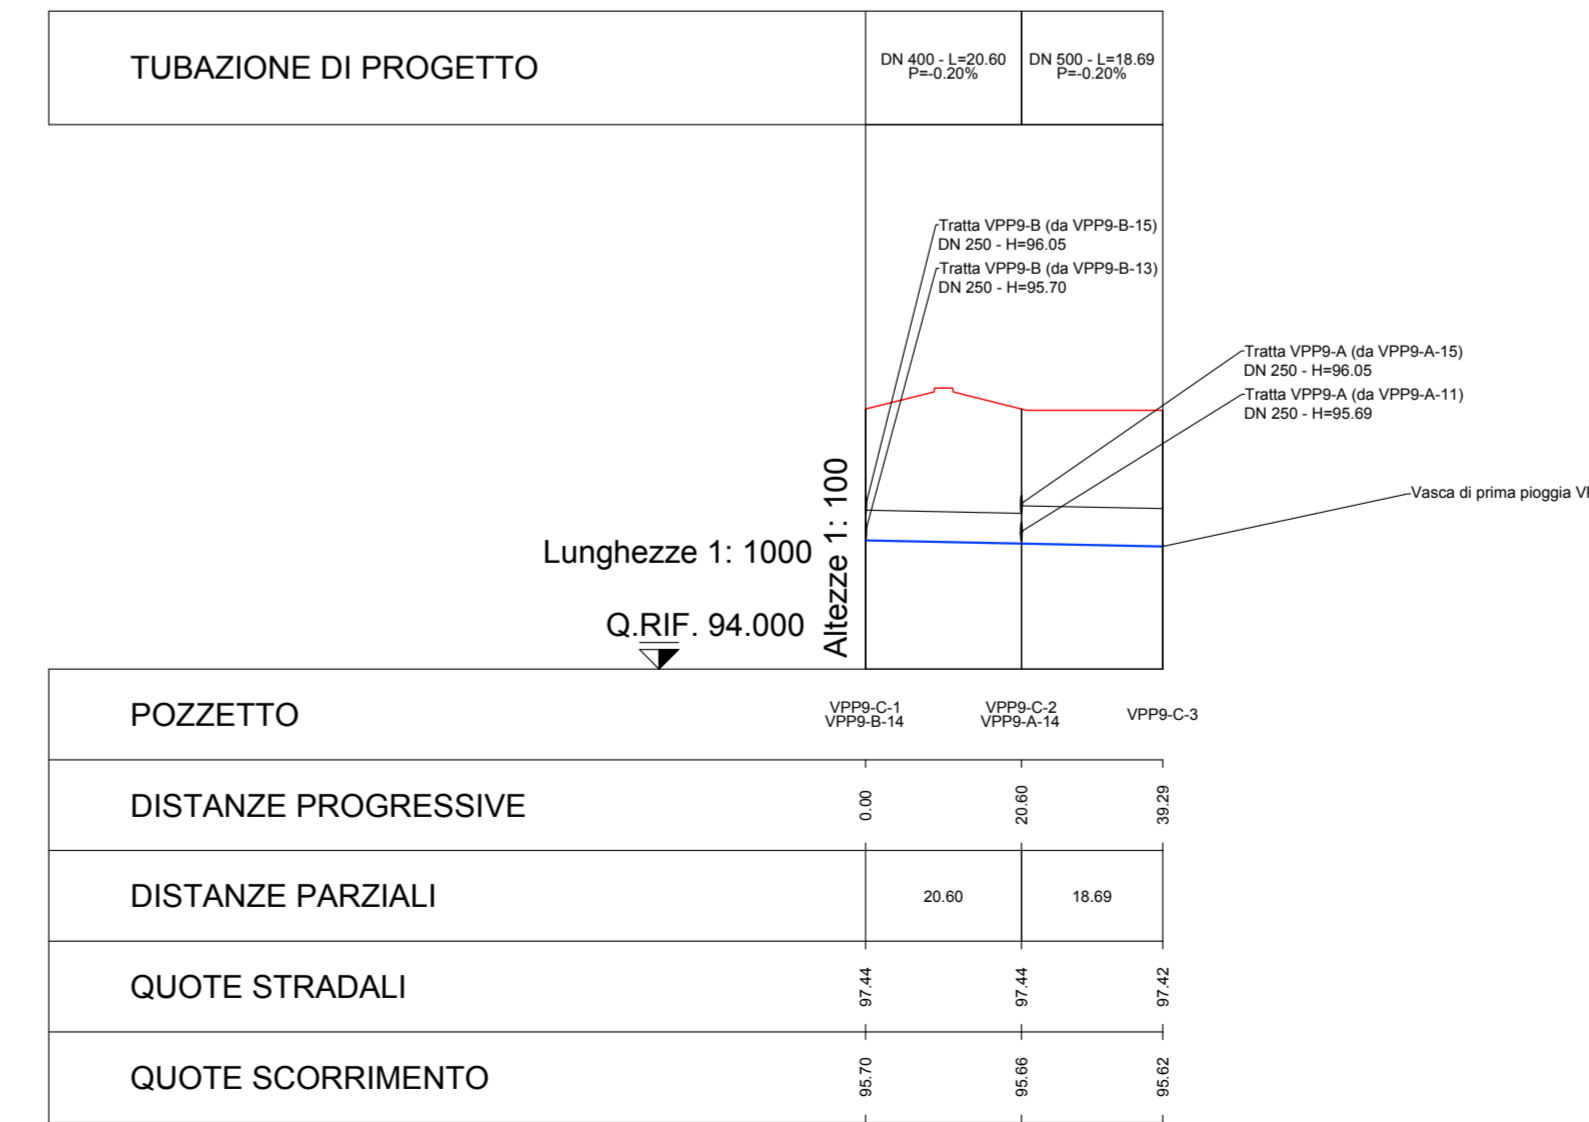

**Città Metropolitana di Milano**

**Progettazione esecutiva e realizzazione dei lavori di riqualifica e potenziamento della S.P. EX S.S. 415 "Paulese" – 2° Lotto – 1° Stralcio tratto "A" da S.P. 39 "Cerca" alla progr. Km 12+746 (Intersezione TEEM)**

**PROGETTO ESECUTIVO**

PROGETTAZIONE  
 Ing. Andrea Orio – OB2 Ingegneria Srl  
 Prof. Ing. Antonio Capsoni – B&C Assa  
 Ing. Valter Peisino – IG Ingegneria Geotecnica Srl  
 Studio Ing. Alessandro Bardini  
 Ing. Alex Pellegatta

APPALTATORE  
**GI.MA.CO. COSTRUZIONI** - GIMACO COSTRUZIONI SRl

RESPONSABILE DEL PROCEDIMENTO  
 Ing. Carlo Maria Merlano

PROF. ING. ANTONIO CAPSONI

ELABORATO  
Profili longitudinali fognari - 5 di 6

doc.142

CODICE  
1R22\_F\_D\_3.22.4.5\_02

DATA 10/2018	REDATTO ASC	VER. RB	APPR. AD	SCALA 1:1000/1:100
REVISIONE 01	DATA 26/10/18	MOTIVAZIONE AGGIORNAMENTO	APPROVATO	NOME FILE C:\lavori\1_LAV\1_PRO\3_FE\4_DSGM\20190801_Profilo Fogn. Rev02
REVISIONE 02	DATA 02/08/19	MOTIVAZIONE AGGIORNAMENTO	APPROVATO	REVISIONI 01   02

IL PRESENTE DOCUMENTO NON POSSO' ESSERE COPIATO, RIPRODOTTO O ALTRIMENTI PUBBLICATO, IN TUTTO O IN PARTE, SENZA L'AUTORIZZAZIONE SCRITTA PRECEDENTE A FORMA DI LEGGE.  
 THE DOCUMENT MAY NOT BE COPIED, REPRODUCED OR PUBLISHED, EITHER IN PART OR IN ITS ENTIRETY, WITHOUT THE WRITTEN PERMISSION OF THE PROJECTOR.