





SEZIONE LONGITUDINALE A-A - SCALA 1:100

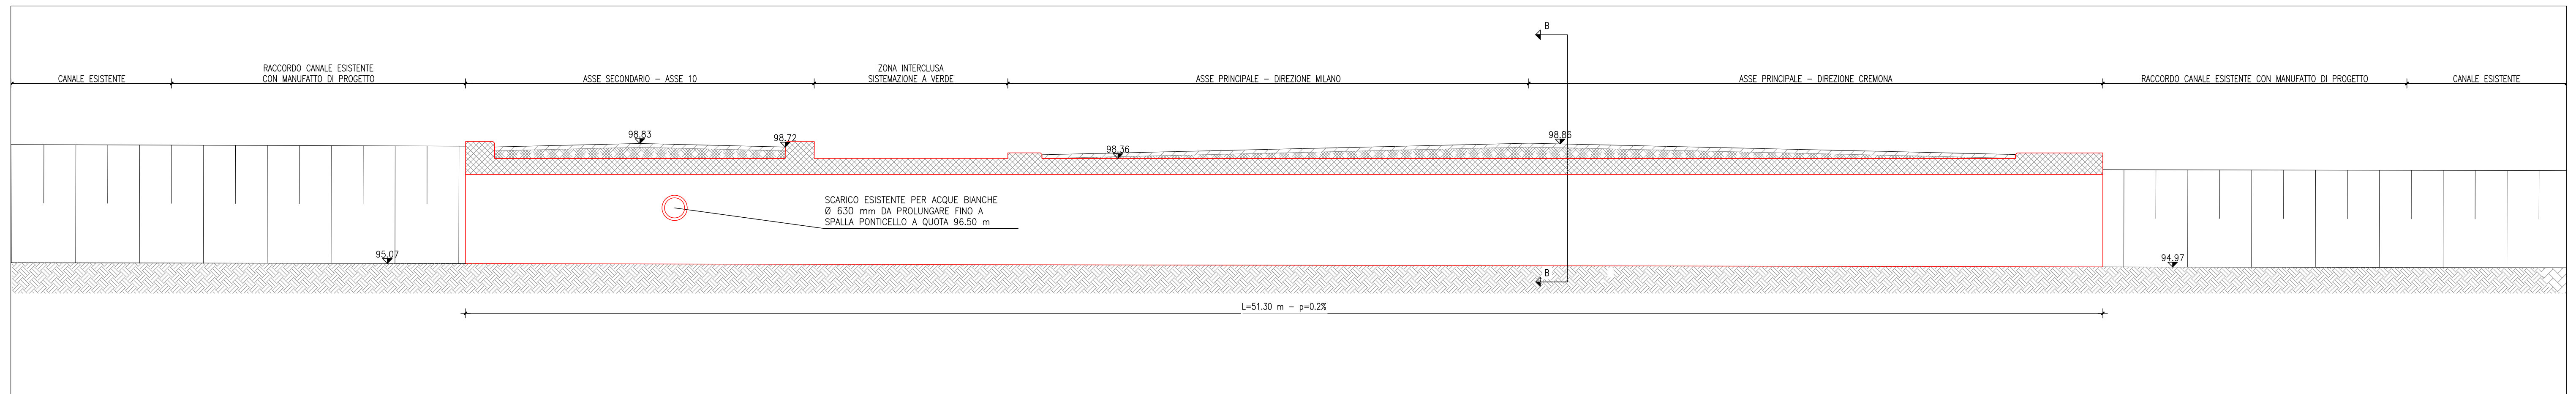

STRALCIO PLANIMETRICO - SCALA 1:200

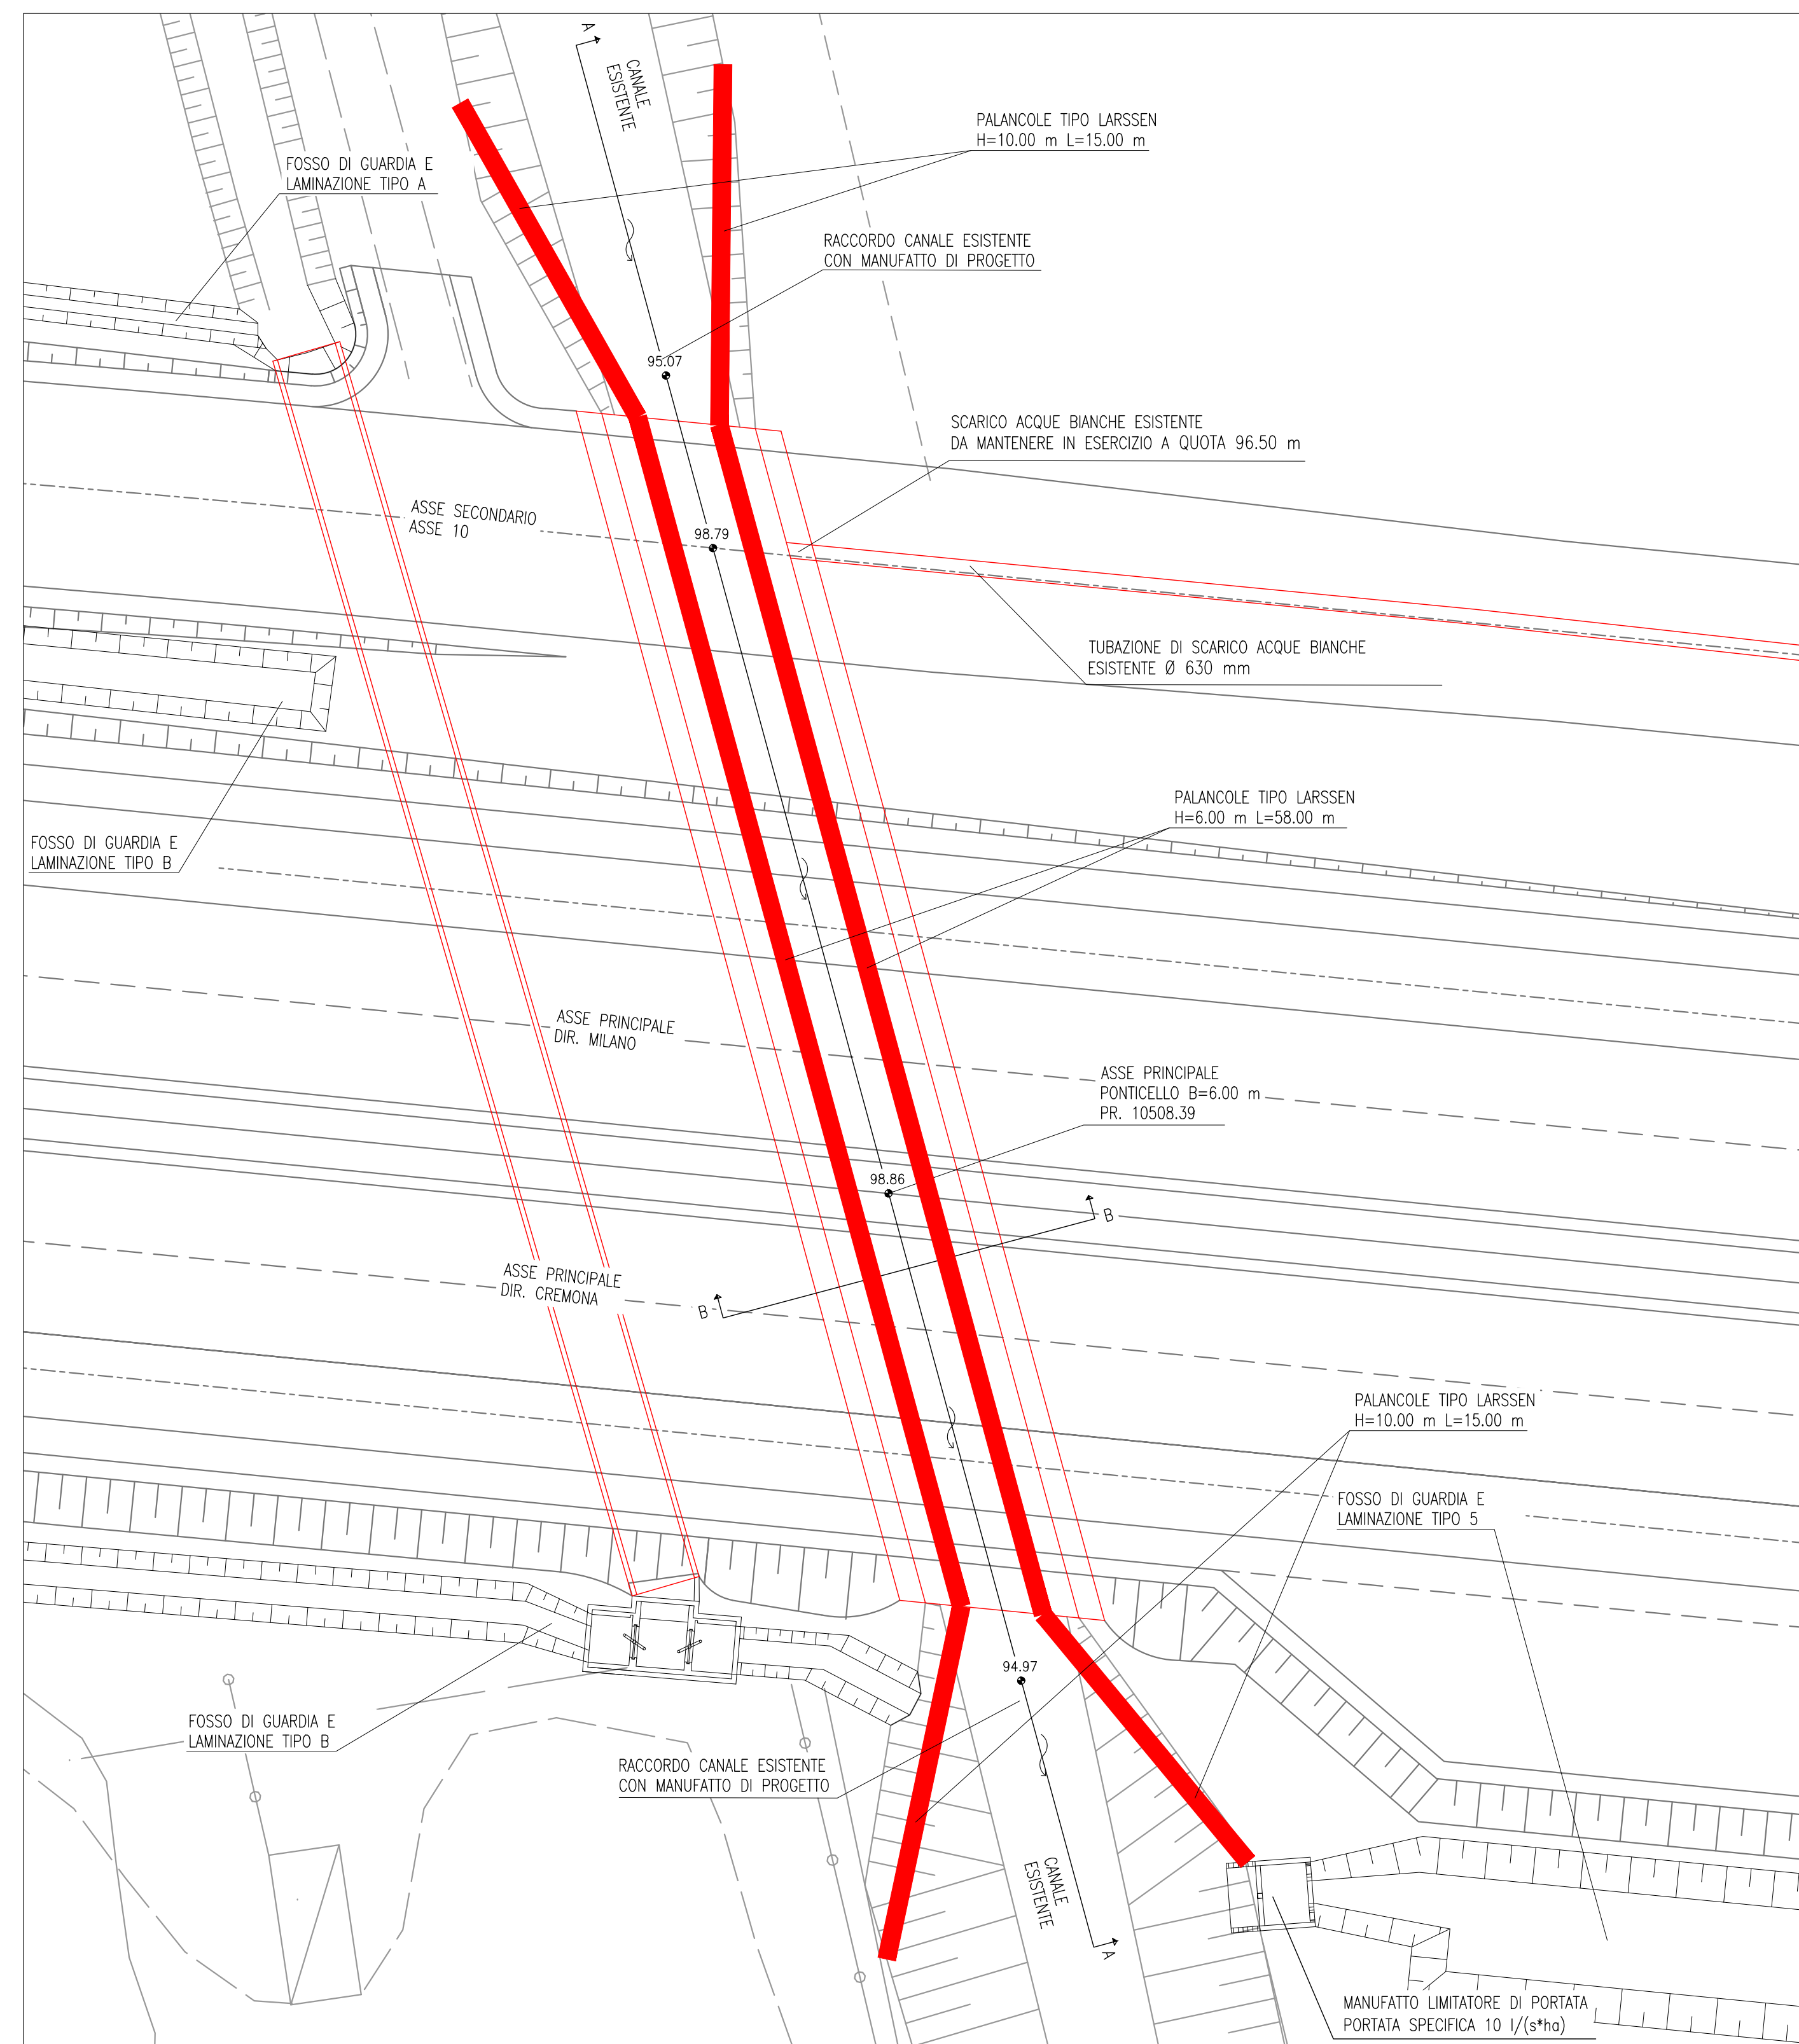

SEZIONE TRASVERSALE B-B - PONTICELLO ASSE PRINCIPALE - SCALA 1:50

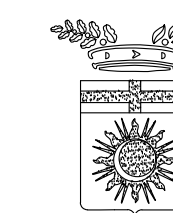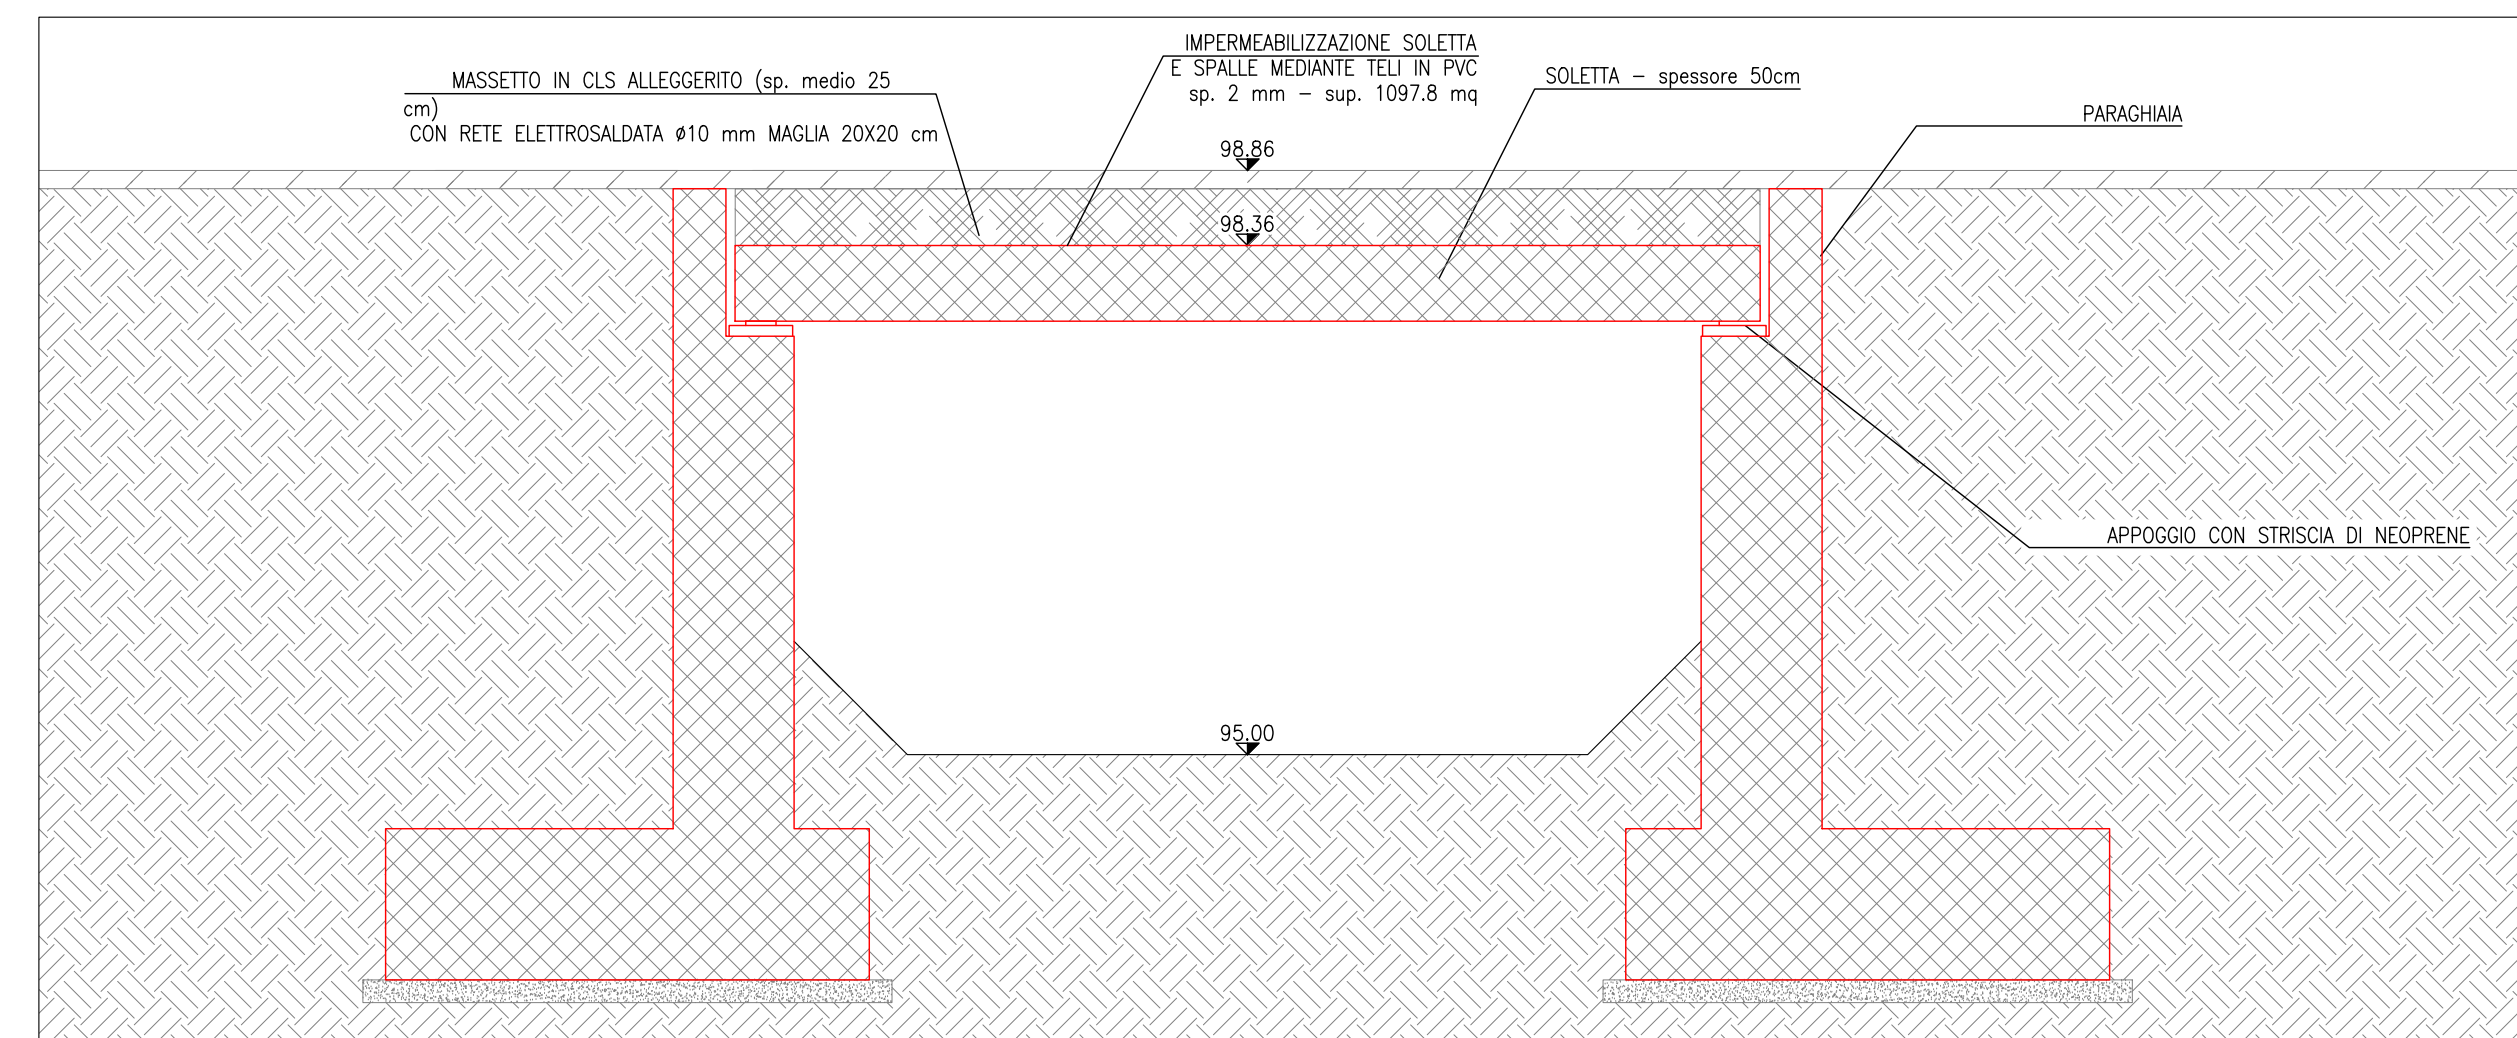

Città Metropolitana di Milano

Progettazione esecutiva e realizzazione dei lavori di riqualifica e potenziamento della S.P. EX S.S. 415 "Paullese" - 2° Lotto - 1° Stralcio tratto "A" da S.P. 39 "Cerca" alla progr. Km 12+746 (Intersezione TEEM)

PROGETTO ESECUTIVO

RESPONSABILE DEL PROCEDIMENTO  
ing. Carlo Maria Merlano

PROGETTAZIONE

Ing. Andrea Orio - OB2 Ingegneria Srl  
Prof. Ing. Antonio Capsoni - B&C Assoc. Ingegneri  
Ing. Valter Peisino - IG Ingegneria Geotecnica Srl  
Studio Ing. Alessandro Bardini  
Ing. Alex Pellegatta

APPALTATORE

**GI.MA.CO.** COSTRUZIONI  
GIMACO COSTRUZIONI Srl

ELABORATO

Attraversamento Pr. 10508.39 - Planimetria, profilo, sezioni

doc.155

CODICE

1822\_E\_D\_3.23.5\_02

DATA

10/2018

REDDATO

ASC

VER.

RB

APPR.

AO

SCALA

varie

REVISIONE

DATA

REDDATO

MOTIVAZIONE

APPROVATO

NOME FILE

C:\lavori\1\_LVA1\_PRO\3\_FE\4\_DSCN\20191014\_Attrav...

01

26/10/18

C:\lavori\1\_LVA1\_PRO\3\_FE\4\_DSCN\20191014\_Attrav...  
CaroMarocco

02

10/10/19

REVISIONI

01

02