




SEZIONE LONGITUDINALE A-A - SCALA 1:100

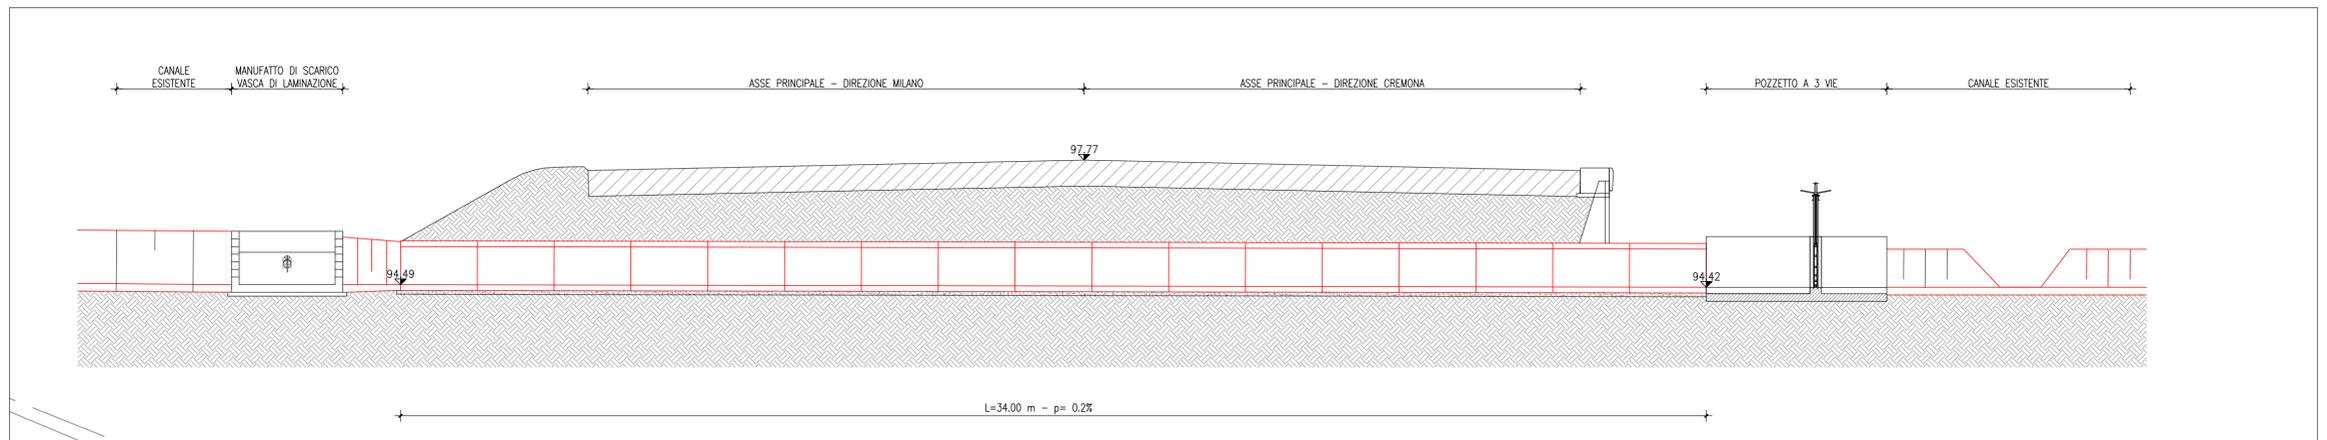

STRALCIO PLANIMETRICO - SCALA 1:200

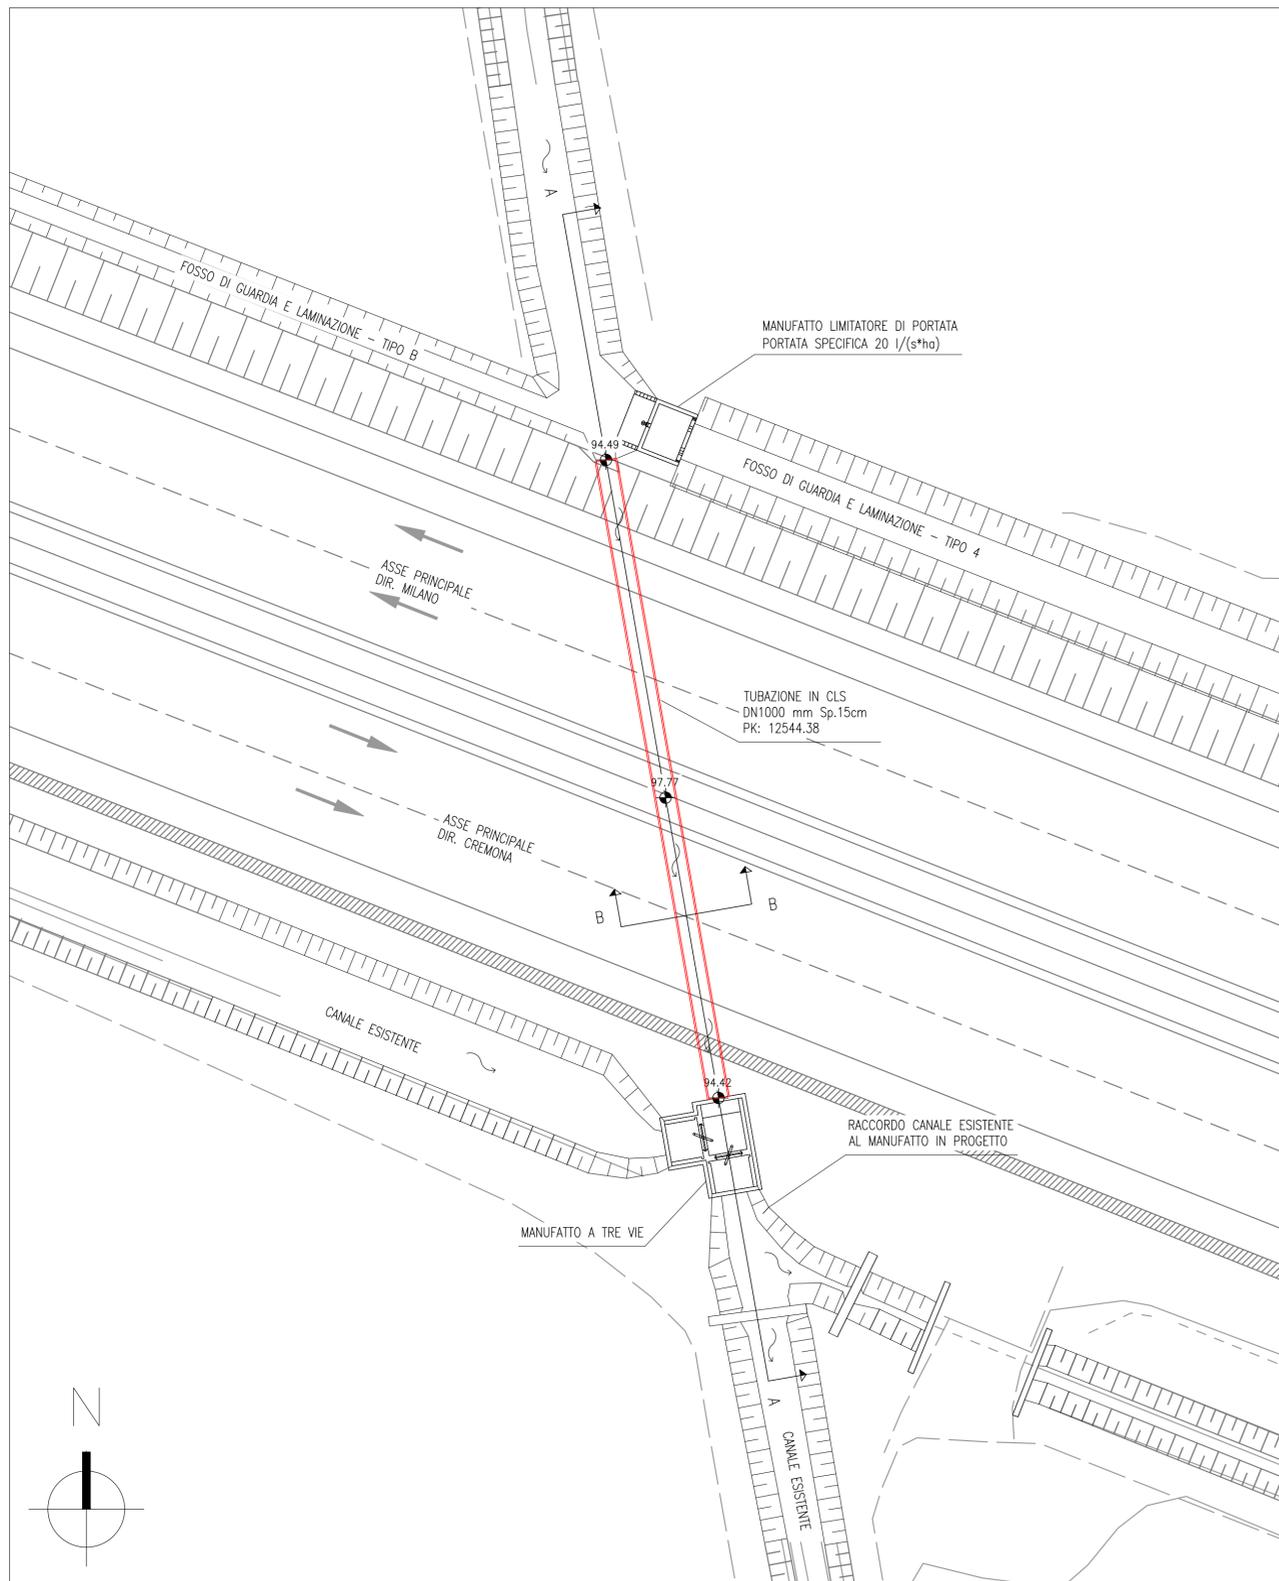

SEZIONE TRASVERSALE B-B - SCALA 1:50

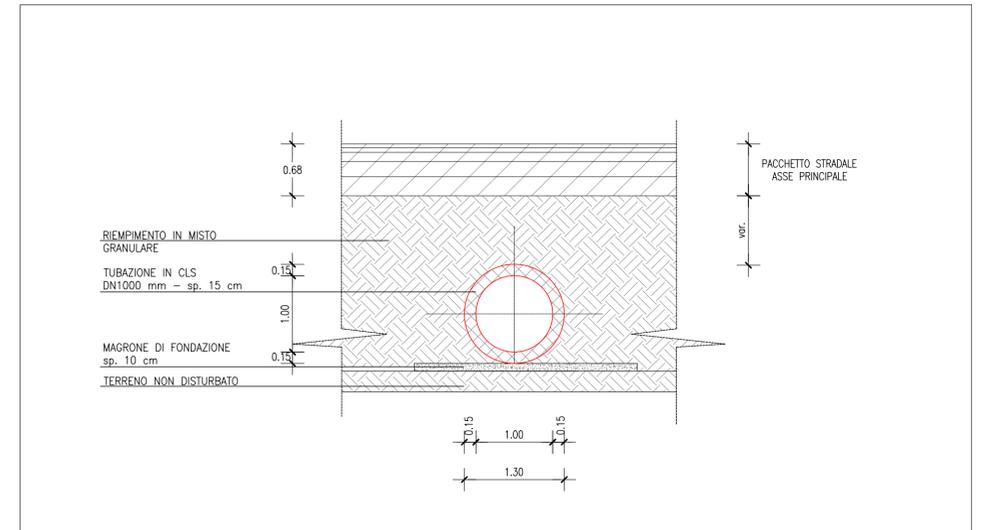



**Città Metropolitana di Milano**

**Progettazione esecutiva e realizzazione dei lavori di  
riqualifica e potenziamento della S.P. EX  
S.S. 415 "Paullese" – 2° Lotto – 1° Stralcio tratto "A" da  
S.P. 39 "Cerca" alla progr. Km 12+746 (Intersezione  
TEEM)**

<b>PROGETTO ESECUTIVO</b>	RESPONSABILE DEL PROCEDIMENTO ing. Carlo Maria Merlano	
PROGETTAZIONE Ing. Andrea Orio – OB2 Ingegneria Srl Prof. Ing. Antonio Capsoni – B&C Assoc. Ingegneri Ing. Valter Peisino – IG Ingegneria Geotecnica Srl Studio Ing. Alessandro Bardino Ing. Alex Pellegatta	  I. G. INGEGNERIA GEOTECNICA s.r.l. Dott. Ing. Valter PEISINO ORDINE DEGLI INGEGNERI DELLA PROVINCIA DI CUNEO N. 753	
APPALTATORE  GI.MA.CO. COSTRUZIONI Srl	
ELABORATO Attraversamento Pr. 12544.90 – Planimetria, profilo, sezioni	doc.162 CODICE 1822_E_D_3.23.12_02	
<table border="1" style="width: 100%; border-collapse: collapse;"> <tr> <td>DATA</td> <td>10/2018</td> <td>REDATTO</td> <td>ASC</td> <td>VER.</td> <td>RB</td> <td>APPR.</td> <td>AO</td> <td>SCALA</td> <td>varie</td> </tr> <tr> <td>REVISIONE</td> <td>DATA</td> <td>REDATTO</td> <td>MOTIVAZIONE</td> <td>APPROVATO</td> <td colspan="5"></td> </tr> <tr> <td>01</td> <td>26/10/18</td> <td></td> <td>AGGIORNAMENTO</td> <td></td> <td colspan="5"></td> </tr> <tr> <td>02</td> <td>10/10/19</td> <td></td> <td>AGGIORNAMENTO</td> <td></td> <td colspan="5"></td> </tr> </table>	DATA	10/2018	REDATTO	ASC	VER.	RB	APPR.	AO	SCALA	varie	REVISIONE	DATA	REDATTO	MOTIVAZIONE	APPROVATO						01	26/10/18		AGGIORNAMENTO							02	10/10/19		AGGIORNAMENTO							NOME FILE C:\lavori\_1_LAV\1_PRO\3_PE \A_DSGN\20191014_Attraversa menti\Scatolari_Rev03 REVISIONI 01 02
DATA	10/2018	REDATTO	ASC	VER.	RB	APPR.	AO	SCALA	varie																																
REVISIONE	DATA	REDATTO	MOTIVAZIONE	APPROVATO																																					
01	26/10/18		AGGIORNAMENTO																																						
02	10/10/19		AGGIORNAMENTO																																						

IL PRESENTE DOCUMENTO NON POTRA' ESSERE COPRATO, RIPRODOTTO O ALTAMENTE PUBBLICATO, IN TUTTO O IN PARTE, OGNI UTILIZZO NON AUTORIZZATO SARAN' PERSEGUITO A NORMA DI LEGGE.  
 THIS DOCUMENT MAY NOT BE COPIED, REPRODUCED OR PUBLISHED, EITHER IN PART OR IN ITS ENTIRETY, UNAUTHORIZED USE WILL BE PROSECUTED BY LAW.