


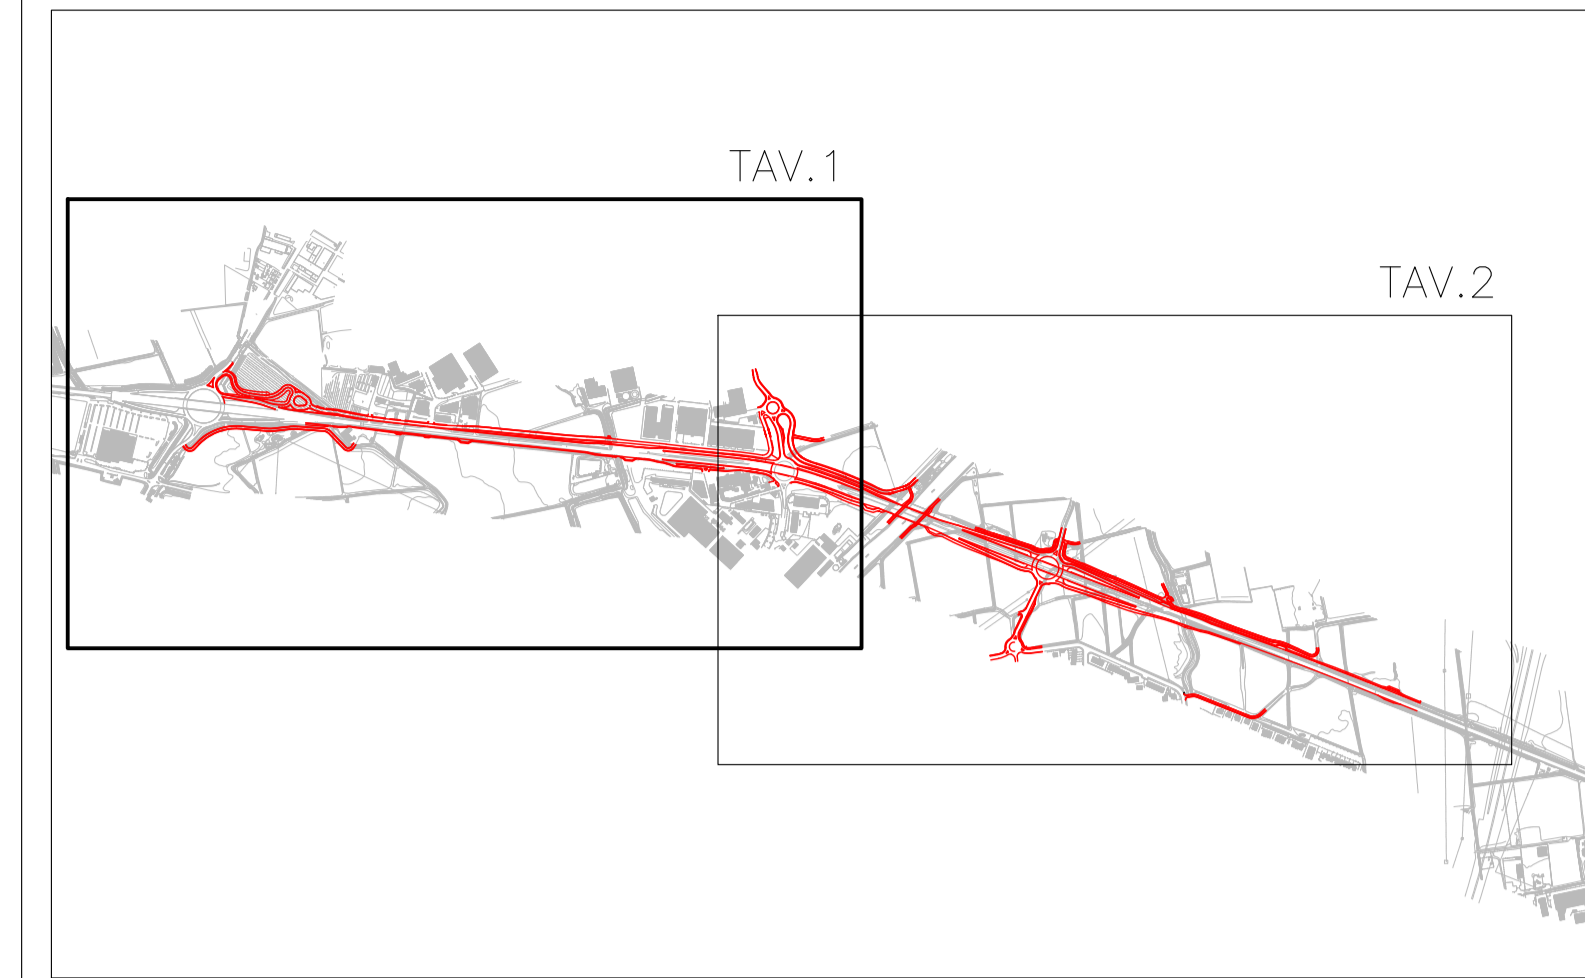


KEYMAP - 1:20000





Città Metropolitana di Milano

Progettazione esecutiva e realizzazione dei lavori di
 riqualifica e potenziamento della S.P. EX S.S. 415
 "Paulese" - 2° Lotto - 1° Stralcio tratto "A" da S.P. 39
 "Cerca" alla progr. Km 12+746 (Intersezione TEEM)

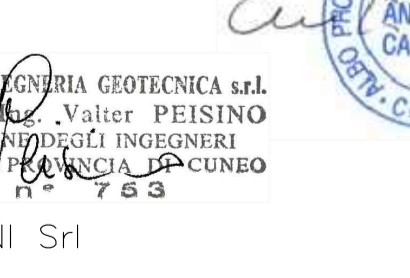PROGETTO ESECUTIVO	RESPONSABILE DEL PROCEDIMENTO ing. Carlo Maria Merlano
PROGETTAZIONE Ing. Andrea Orio - OB2 Ingegneria Srl Prof. Ing. Antonio Capsoni - B&C Assoc. Ing. Valter Peisino - IG Ingegneria Geotecnica Srl Studio Ing. Alessandro... Ing. Alex Pellegotta	 
APPALTATORE GI.MA.CO COSTRUZIONI	GIMACO COSTRUZIONI Srl
ELABORATO Attraversamenti idraulici - Planimetria generale 1 di 2	doc.164 CODICE 1822_E_D_3.23.14_1_02
DATA 10/2018 REDATTO ASC VER. RB APPR. AO	SCALA 1:2000
REVISIONE DATA REDATTO	NOME FILE c:\work\11_LAV\1_PROV3_PC\4_DSGN\20190724_PlanAttraversamenti_idraulici_Svinco2
01 26/10/18 AGGIORNAMENTO	REVISIONI 01/02
02 02/08/19 AGGIORNAMENTO	

IL PRESENTE DOCUMENTO NON PUO' ESSERE COPIATO, RIPRODOTTO O ALTAMENTE PUBBLICATO, IN TUTTO O IN PARTE, SENZA ADEGUATO CONSENSO PRELIMINARE E SCRITTO DEL PROPRIETARIO.