


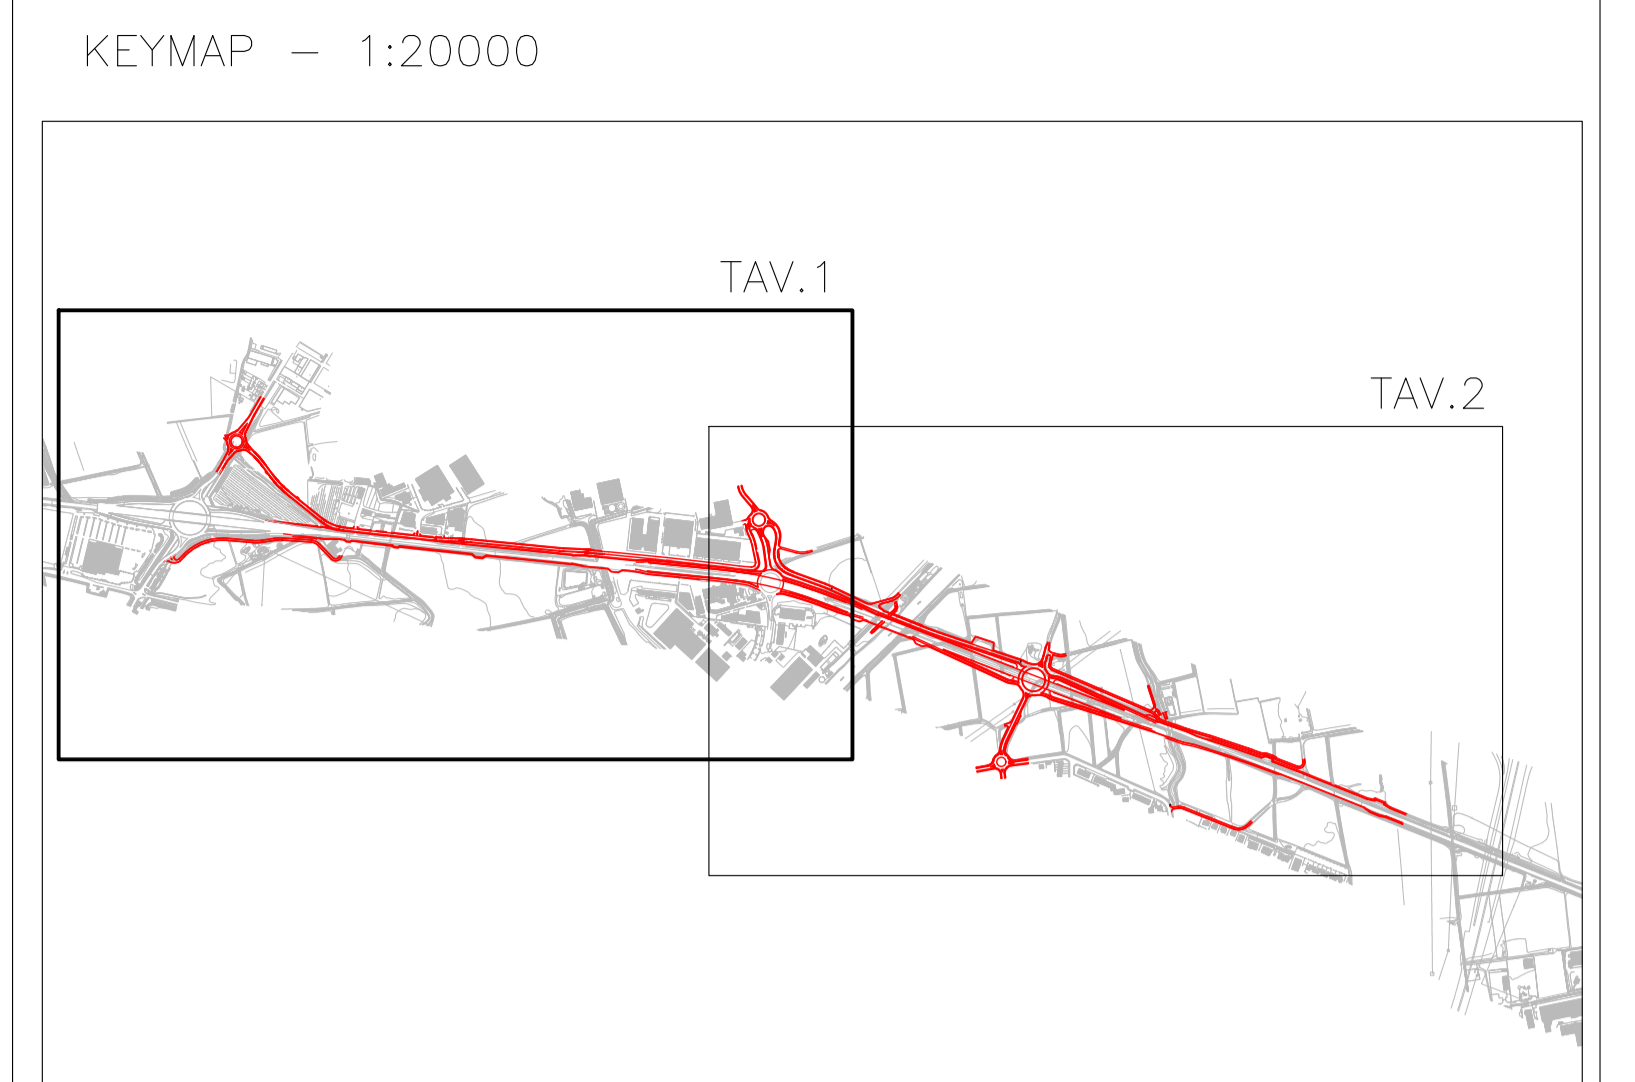

LEGENDA

- Sottopasso faunistico
- Opere di trattamento delle acque di piattaforma
- Barriera fonoassorbente metallica con elementi trasparenti in PMMA
h= 5m con riduttore di rumore in sommità - Integrata con barriera di sicurezza
- Barriera fonoassorbente metallica con elementi trasparenti in PMMA - h= 5m - Integrata con barriera di sicurezza

- MISCUGLIO DI SEMENTI** per la realizzazione di prati stabili
- Lolietto perenne Mathilde 20%
 - Phleum pratense Climax 5%
 - Lolietto perenne Belida 25%
 - Festuca arundinacea Fawn 30%
 - Trifoglio repens Hula 5%
 - Trifoglio ibrido Aurora 5%
 - Lotus Corniculatus leo 5%
 - Onobrychis vicifolia 5%



SVINCOLO CERCA

SVINCOLO SETTALA

TERMINE LOTTO 1 INIZIO LOTTO 2 - 1° stralcio - INIZIO TRATTO A

TIPOLOGIA D'INTERVENTO: Edera e impianto di arbusti

ESSENZE VEGETALI

- Hedera helix (Edera) - Quantità: 25
- Cornus sp. pl. (Corniola) - Quantità: 25
- Crotoneg monogyna (Biancospino) - Quantità: 25

SESTO D'IMPIANTO

Sesto d'impianto irregolare con maglia media 2.0m in aiaie come da planimetria.

Area di rispetto dal 2.0 cordolo esterno (solo impianto)

AREA TOTALE 475m² AREA ARBUSTI 240m²

Città Metropolitana di Milano

Progettazione esecutiva e realizzazione dei lavori di riqualifica e potenziamento della S.P. EX S.S. 415 "Paulese" - 2° Lotto - 1° Stralcio tratto "A" da S.P. 39 "Cerca" alla progr. Km 12+746 (Intersezione TEEM)

PROGETTO ESECUTIVO		RESPONSABILE DEL PROCEDIMENTO Ing. Carlo Maria Merlano	
PROGETTAZIONE Ing. Andrea Orio - OB2 Ingegneria Srl Prof. Ing. Antonio Capsoni - B&C Assoc. Ingegneri Ing. Valter Peisino - IG Ingegneria Geotecnica Srl Studio Ing. Alessandro Bardi Ing. Alex Pellegatta			
APPALTATORE GI.MA.CO. COSTRUZIONI GIMACO COSTRUZIONI Srl		E.C. INGEGNERIA GEOTECNICA s.r.l. Dott. Valter PEISINO ORDINE DEGLI INGEGNERI DELLA PROV. DI MILANO	
ELABORATO Planimetria opere di mitigazione - 1 di 2	doc. 167	CODICE 1622_E.D.3.24.L.02	
DATA 10/2018	REDATTO	VER. A0	APPR. A0
REVISIONE	DATA	REDATTO	MOTIVAZIONE
01	26/10/18		ACCORDAMENTO
02	02/09/19		ACCORDAMENTO
		REVISIONI	