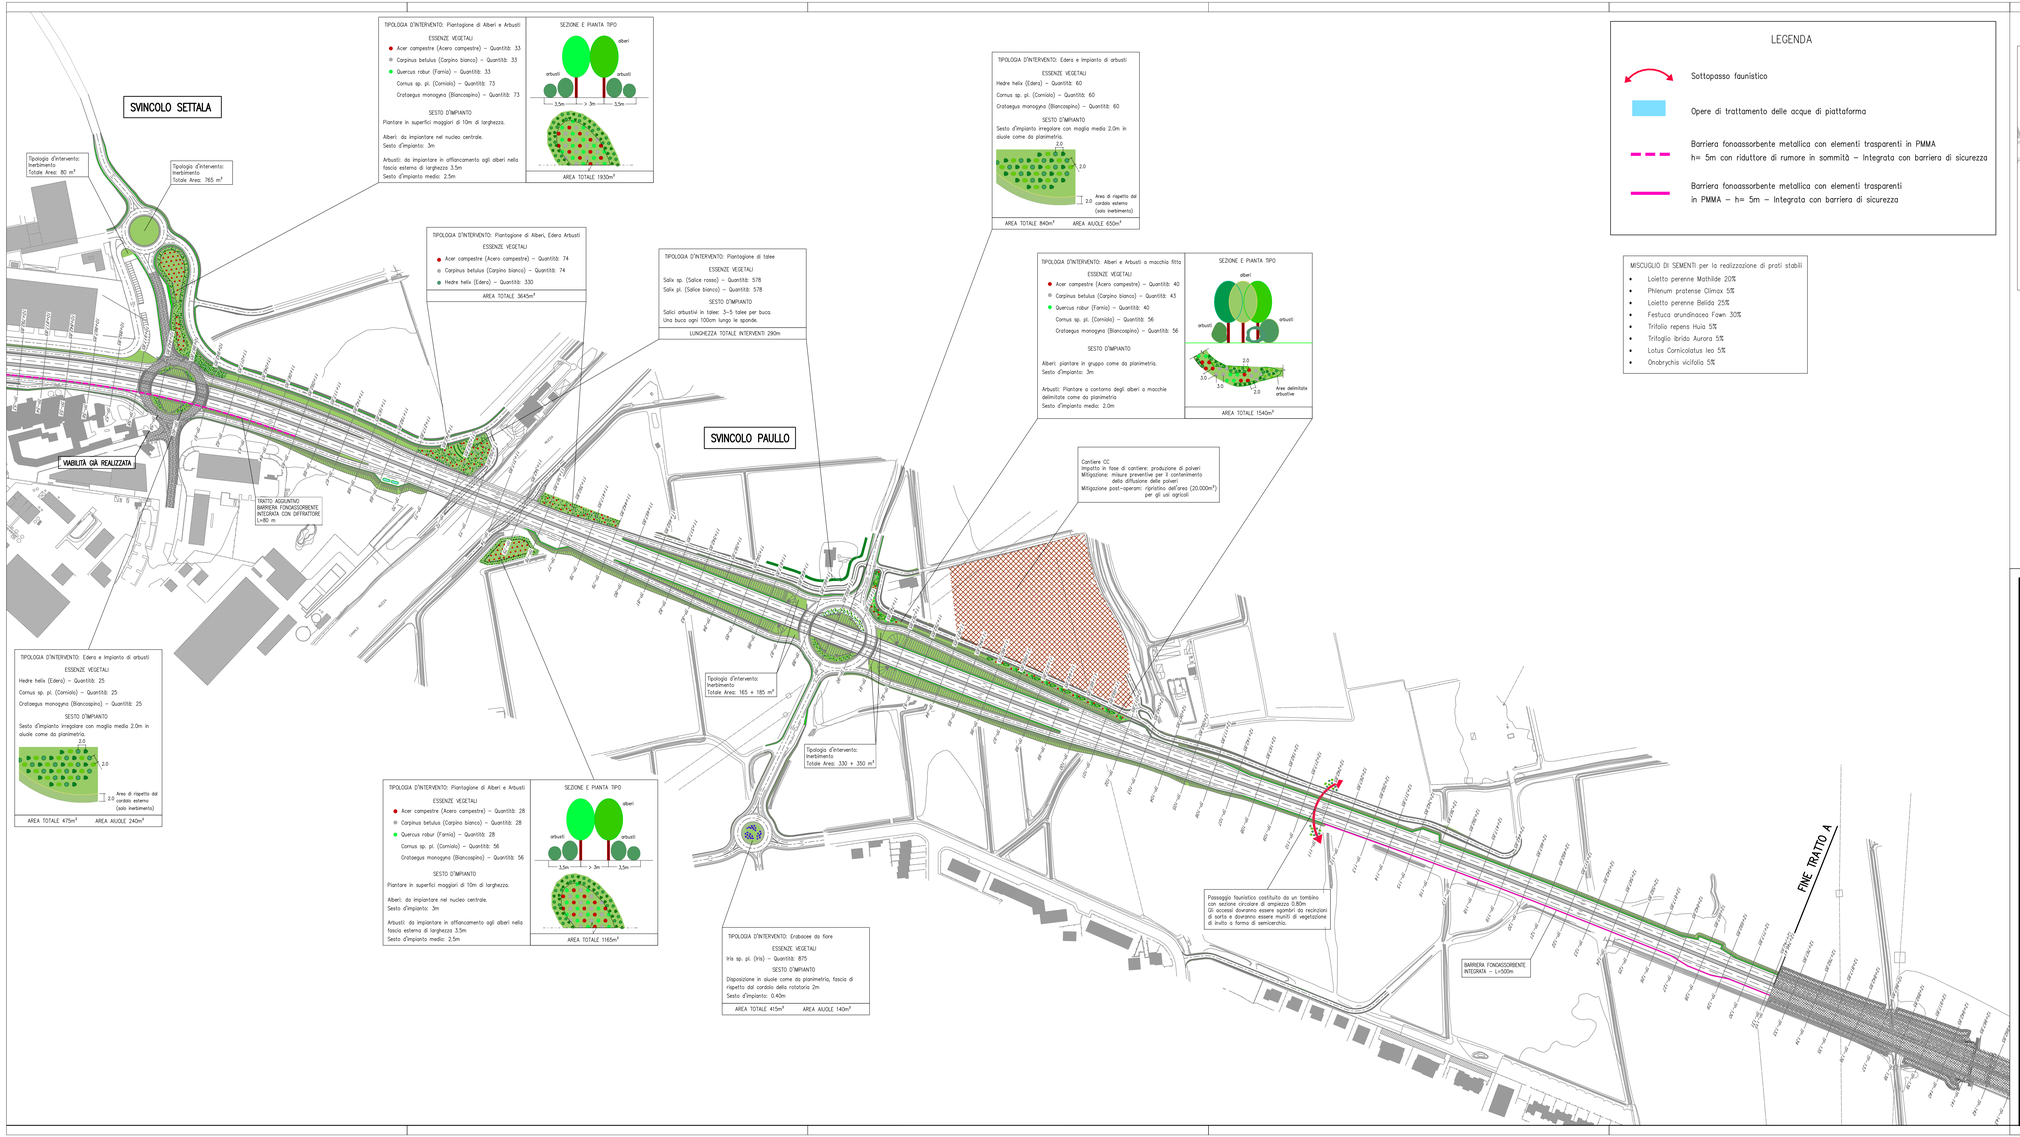

LEGENDA

- Sottopasso faunistico
- Opere di trattamento delle acque di piattaforma
- Barriera fonoassorbente metallica con elementi trasparenti in PMMA h= 5m con riduttore di rumore in sommità – Integrata con barriera di sicurezza
- Barriera fonoassorbente metallica con elementi trasparenti in PMMA – h= 5m – Integrata con barriera di sicurezza

MISCUGLIO DI SEMENTI per la realizzazione di prati stabili

- Loietto perenne Mathilde 20%
- Phleum pratense Climax 5%
- Loietto perenne Belida 25%
- Festuca arundinacea Fawn 30%
- Tritolio repens Huia 5%
- Tritoglio ibrido Aurora 5%
- Lotus Corniculatus Leo 5%
- Onobrychis vicifolia 5%

KEYMAP – 1:20000

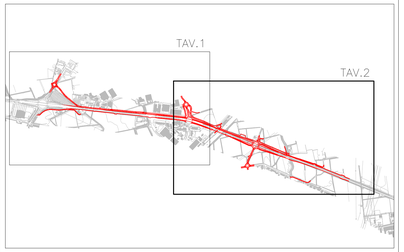

Città Metropolitana di Milano

Progettazione esecutiva e realizzazione dei lavori di riqualifica e potenziamento della S.P. EX S.S. 415 "Paullese" – 2° Lotto – 1° Stralcio tratto "A" da S.P. 39 "Cerca" alla progr. Km 12+746 (Intersezione TEEM)

PROGETTO ESECUTIVO

RESPONSABILE DEL PROCEDIMENTO
ing. Carlo Maria Merlano

PROGETTAZIONE
Ing. Andrea Orio – OB2 Ingegneria Srl
Prof. Ing. Antonio Capsoni – B&C Associati
Ing. Valter Peisino – IG Ingegneria Geotecnica Srl
Studio Ing. Alessandro Pellegatta
Ing. Alex Pellegatta

ORDINE DEGLI INGEGNERI DELLA PROVINCIA DI LECCO – Dott. Ing. ANDREA ORIO – Iscr. n. 1000
ORDINE DEGLI INGEGNERI DELLA PROVINCIA DI COMO – Prof. Ing. ANTONIO CAPSONI – Iscr. n. 1000

I. G. INGEGNERIA GEOTECNICA srl – Dott. Ing. Valter PEISINO – ORDINE DEGLI INGEGNERI DELLA PROVINCIA DI COMO – Iscr. n. 1053

APPALTATORE
GI.MA.CO. COSTRUZIONI Srl – GIMACO COSTRUZIONI Srl

ELABORATO
Planimetria opere di mitigazione – 2 di 2

doc.168

CODICE
1822_E_0_3.24.2_02

DATA 10/2018	REDATTO VT	VER. A0	APPR. A0	SCALA 1:2000
REVISIONE	DATA	REDATTO	MOTIVAZIONE	APPROVATO
01	26/10/18		AGGIORNAMENTO	
02	02/08/19		AGGIORNAMENTO	

NOME FILE C:\Users\...\1_LAVI\1_PROJ\J_IFE\A_DSGN\20181214_Plan_Mitigazione ambientale

REVISIONI 01 02

IL PRESENTE DOCUMENTO NON POTRA' ESSERE COPIATO, RIPRODOTTO O ALTRIMENTI PUBBLICATO, IN TUTTO O IN PARTE, SENZA L'ESPLICITA AUTORIZZAZIONE SCRITTA DEI TITOLARI DEL DIRITTO D'AUTORE.
THIS DOCUMENT MAY NOT BE COPIED, REPRODUCED OR PUBLISHED, EITHER IN PART OR IN ITS ENTIRETY, UNAUTHORIZED USE WILL BE PROSECUTED BY LAW.