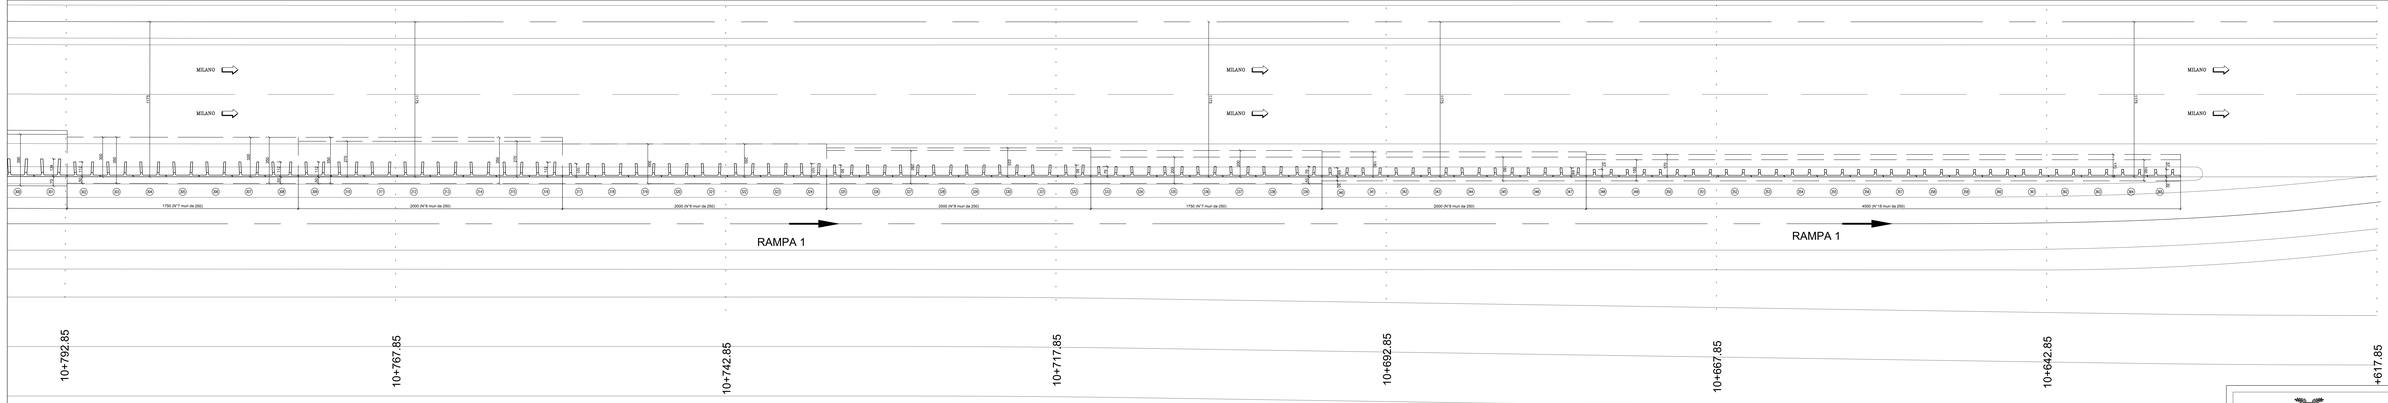

PROSPETTO MURI
(LATO FACCIAVISTA)
Scala 1:100

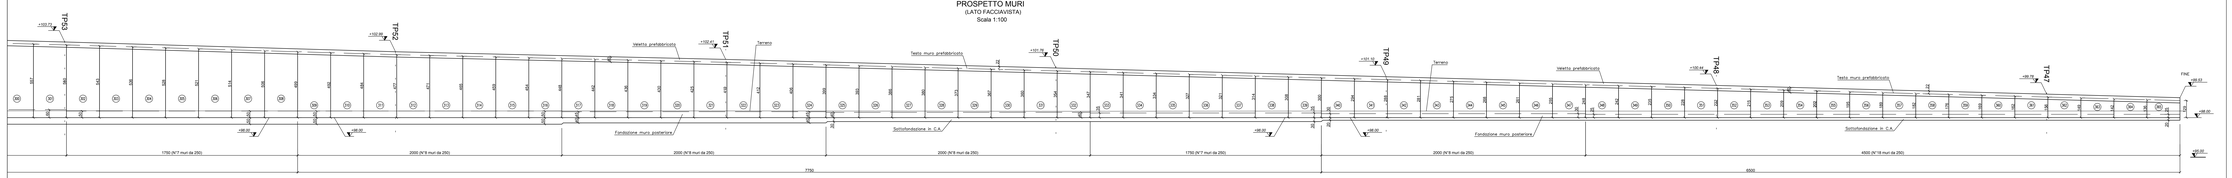

Città Metropolitana di Milano

Progettazione esecutiva e realizzazione dei lavori di riqualifica e potenziamento della S.P. EX S.S. 415 "Paullese" – 2° Lotto – 1° Stralcio tratto "A" da S.P. 39 "Cerca" alla progr. Km 12+746 (Intersezione TEEM)

PROGETTO ESECUTIVO

RESPONSABILE DEL PROCEDIMENTO
Ing. Carlo Maria Mariano

PROGETTAZIONE

Ing. Andrea Orlo – OB2 Ingegneria Srl
Prof. Ing. Antonio Capsoni – B&C Associati
Ing. Valter Pellino – IG Ingegneria Geotecnica Srl
Studio Ing. Alessandro Rossi
Ing. Alex Pellegatta

L'ORDINE DEGLI INGEGNERI DELLA PROVINCIA DI LECCO
Dott. Ing. Valter PELLINO
Iscritto al n. 1 dell'albo
Settore A
Sez. a

APPALTATORE
GIMACO COSTRUZIONI Srl

ELABORATO:
Muro M2 – Pianta e prospetto 2 di 2

doc.198

CODICE
1821_E_D_3.26.3.2.1.2_02

DATA 10/2018	REDATTO AC	VER. AC	APPR. AC	SCALA 1:100
REVISIONE DATA	REDATTO	MOTIVAZIONE	APPROVATO	NOME FILE C:\Users_12_LAVI_1_PROJ_2_PI_VI_2020_2019\1821\0_MC_Rev02
01 26/10/19		ASSEGNAMENTO		
02 02/06/19		ASSEGNAMENTO		REVISIONI

IL PRESENTE DOCUMENTO NON POTRA' ESSERE COPIATO, RIPRODOTTO O ALTRIMENTI PUBBLICATO IN TUTTO O IN PARTE, SENZA IL CONSENSO SCRITTO DI CUI ALL'ART. 2575 E SEGG. DEL C.C.
THIS DOCUMENT MAY NOT BE COPIED, REPRODUCED OR PUBLISHED, EITHER IN PART OR IN ITS ENTIRETY, UNAUTHORIZED BY ARTT. 2575 AND SEGG. OF THE CIVIL CODE