PIANTA MURI PREFABBRICATI

Scala 1:100

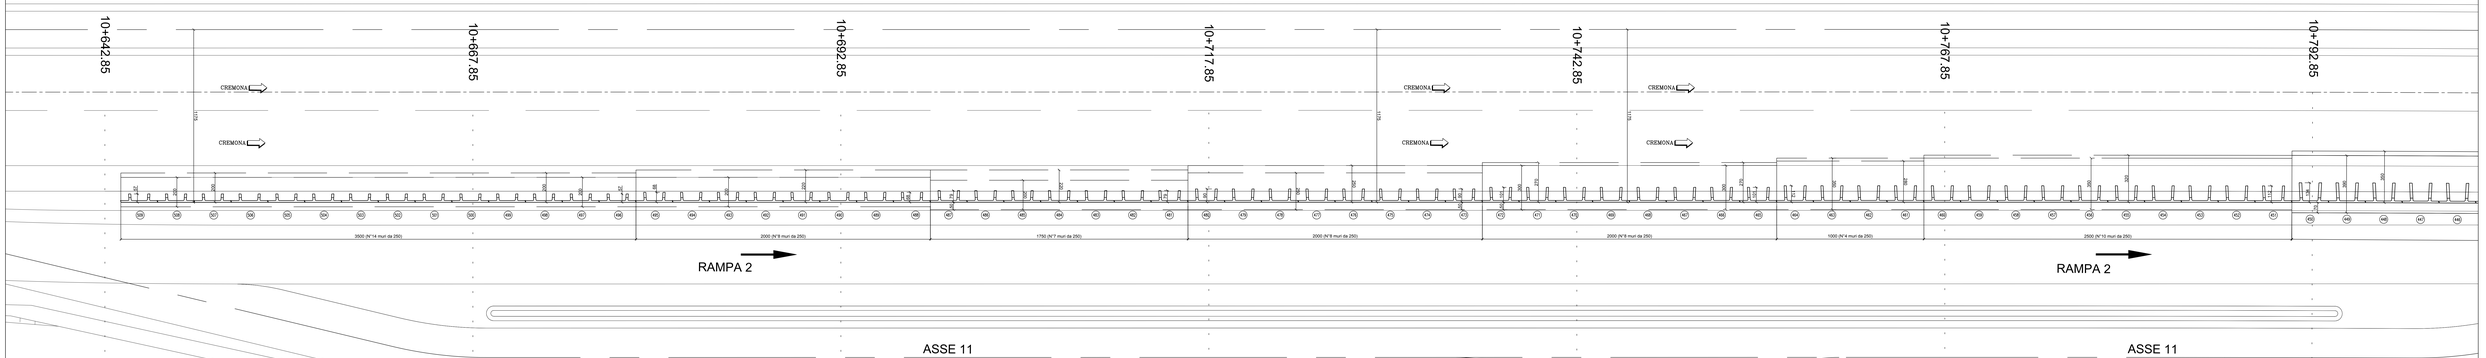

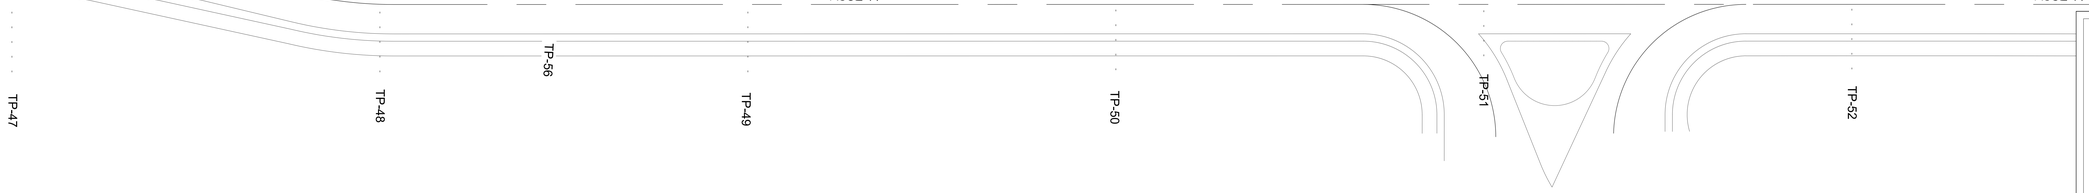

PROSPETTO MURI

(LATO FACCIAVISTA)

Scala 1:100

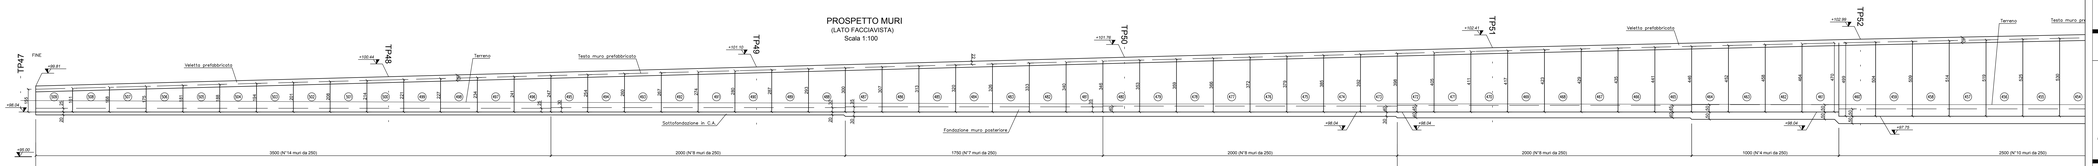

Città Metropolitana di Milano

Progettazione esecutiva e realizzazione dei lavori di riqualifica e potenziamento della S.P. EX S.S. 415 "Paullese" – 2° Lotto – 1° Stralcio tratto "A" da S.P. 39 "Cerca" alla progr. Km 12+746 (Intersezione TEEM)

PROGETTO ESECUTIVO

RESPONSABILE DEL PROCEDIMENTO
ing. Carlo Maria Meriano

PROGETTAZIONE

Ing. Andrea Orio – OB2 Ingegneria Srl
Prof. Ing. Antonio Capsoni – B&C Associati
Ing. Valter Pelsino – IG Ingegneria Geotecnica Srl
Studio Ing. Alessandro Bardea
Ing. Alex Pellegatta

ORDINE DEGLI INGEGNERI PROV. MILANO N. A 22857

IL DIRETTORE TECNICO
(Ing. Valter Pelsino)
ORDINE DEGLI INGEGNERI PROV. MILANO N. 19857

IL RESPONSABILE DELL'INTEGRAZIONE DEGLI STUDI SPECIALISTICI
(Ing. Alex Pellegatta)
ORDINE DEGLI INGEGNERI PROV. MILANO N. 22857

APPALTATORE

GI.MA.CO. CONSTRUZIONI Srl — GIMACO COSTRUZIONI Srl

ELABORATO
Muro MO - Pianta e prospetto 1 & 2

doc.200

CODICE
1822_E_D_3.26.3.3.1.1_02

DATA 10/2018	REDATTO AS	VER AD	APPR. AD	SCALA 1:100
REVISIONE DATA	REDATTO	MOTIVAZIONE	APPROVATO	NOME FILE C:\Users_U_LAV\2_PRO\3_PI\1\4_DOK\2018\TP3_MO_Rev02
01 26/10/18		AGGIORNAMENTO		

REVISIONI

IL PRESENTE DOCUMENTO NON POTRA' ESSERE COPIATO, RIPRODOTTO O ALTRIMENTI PUBBLICATO, IN TUTTO O IN PARTE, SENZA IL CONSENSO SCRITTO DELLA SOC. INGEGNERIA 2000 S.R.L.
THIS DOCUMENT MAY NOT BE COPIED, REPRODUCED OR PUBLISHED, EITHER IN PART OR IN ITS ENTIRETY, WITHOUT WRITTEN CONSENT FROM INGEGNERIA 2000 S.R.L.