## PIANTA MURI PREFABBRICATI

Scala 1:100




## PROSPETTO MURI

(LATO FACCIAVISTA)

Scala 1:100

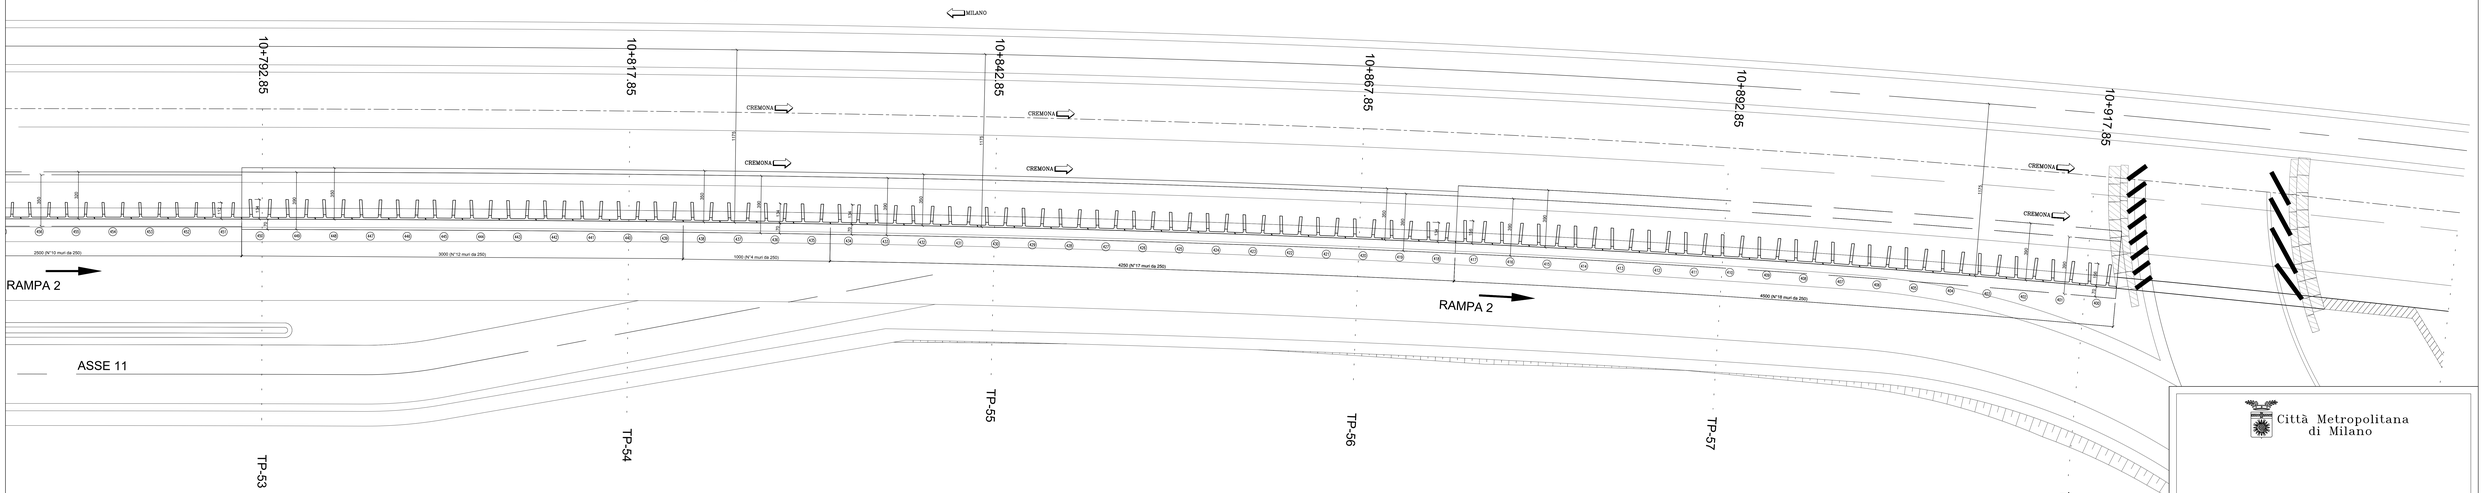


Città Metropolitana di Milano

Progettazione esecutiva e realizzazione dei lavori di riqualifica e potenziamento della S.P. EX S.S. 415 "Paullese" – 2° Lotto – 1° Stralcio tratto "A" da S.P. 39 "Cerca" alla progr. Km 12+746 (Intersezione TEEM)

# PROGETTO ESECUTIVO

RESPONSABILE DEL PROCEDIMENTO
ing. Carlo Maria Meriano

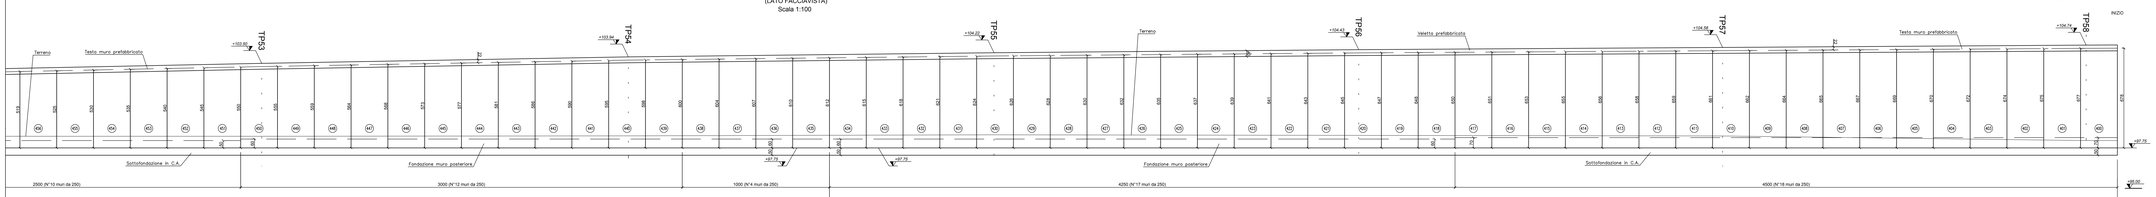PROGETTAZIONE

Ing. Andrea Orio – OB2 Ingegneria Srl
Prof. Ing. Antonio Capsoni – B&C Associati
Ing. Valter Peisino – IG Ingegneria Geotecnica Srl
Studio Ing. Alessandro Bardea
Ing. Alex Pellegatta

ORDINE DEGLI INGEGNERI PROVINCIA DI MILANO N. A 24857

Dott. Ing. Antonio Capsoni ORDINE DEGLI INGEGNERI PROVINCIA DI MILANO N. 14857

L'E. INGEGNERIA GEOTECNICA srl
Dott. Ing. Valter Peisino
ORDINE DEGLI INGEGNERI PROVINCIA DI MILANO N. 19857

APPALTATORE

GI.MA.CO. CONSTRUZIONI Srl — GIMACO COSTRUZIONI Srl

ELABORATO: Muro MO - Pianta e prospetto 2 & 2

CODICE: doc.201 — 1822_E_D_3.26.3.3.1.2_02

| DATA 10/2018 | REDATTO AS | VER AD | APPR AD | SCALA 1:100 |
|---|---|---|---|---|
| REVISIONE / DATA | REDATTO | MOTIVAZIONE | APPROVATO | NOME FILE C:\Users_U_LAV_PROJ_PI_V_DOK\2018\TOI_MO_Muri |
| 01 / 26/10/18 | | AGGIORNAMENTO | | REVISIONI |

IL PRESENTE DOCUMENTO NON POTRA' ESSERE COPIATO, RIPRODOTTO O ALTRIMENTI PUBBLICATO, IN TUTTO O IN PARTE, SENZA IL CONSENSO SCRITTO DELLA SOCIETA' GI.MA.CO. S.R.L. AI SENSI DEL CODICE CIVILE, DELLA LEGGE SUL DIRITTO D'AUTORE E DELLE LEGGI VIGENTI IN MATERIA.