



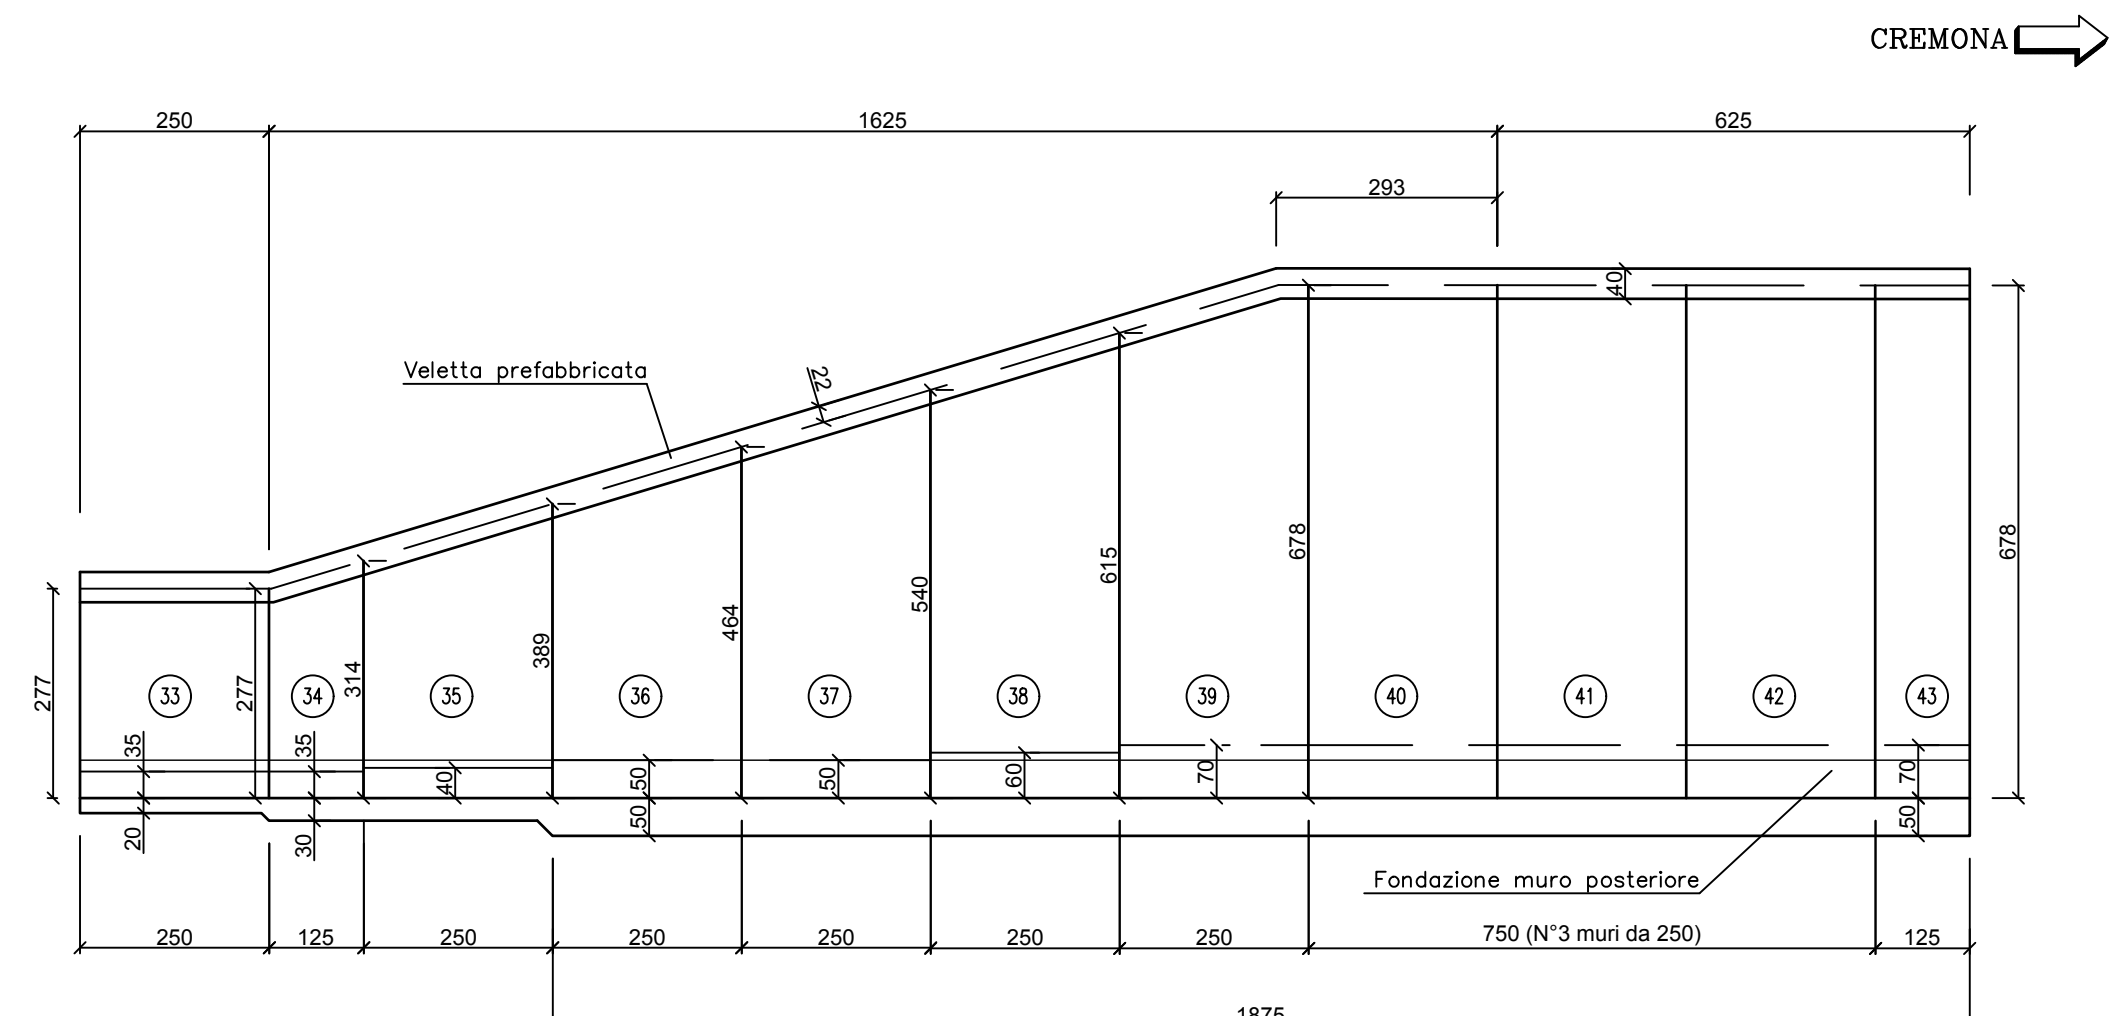

PROSPETTO MURI LATO SUD
(LATO FACCIAVISTA)
Scala 1:100

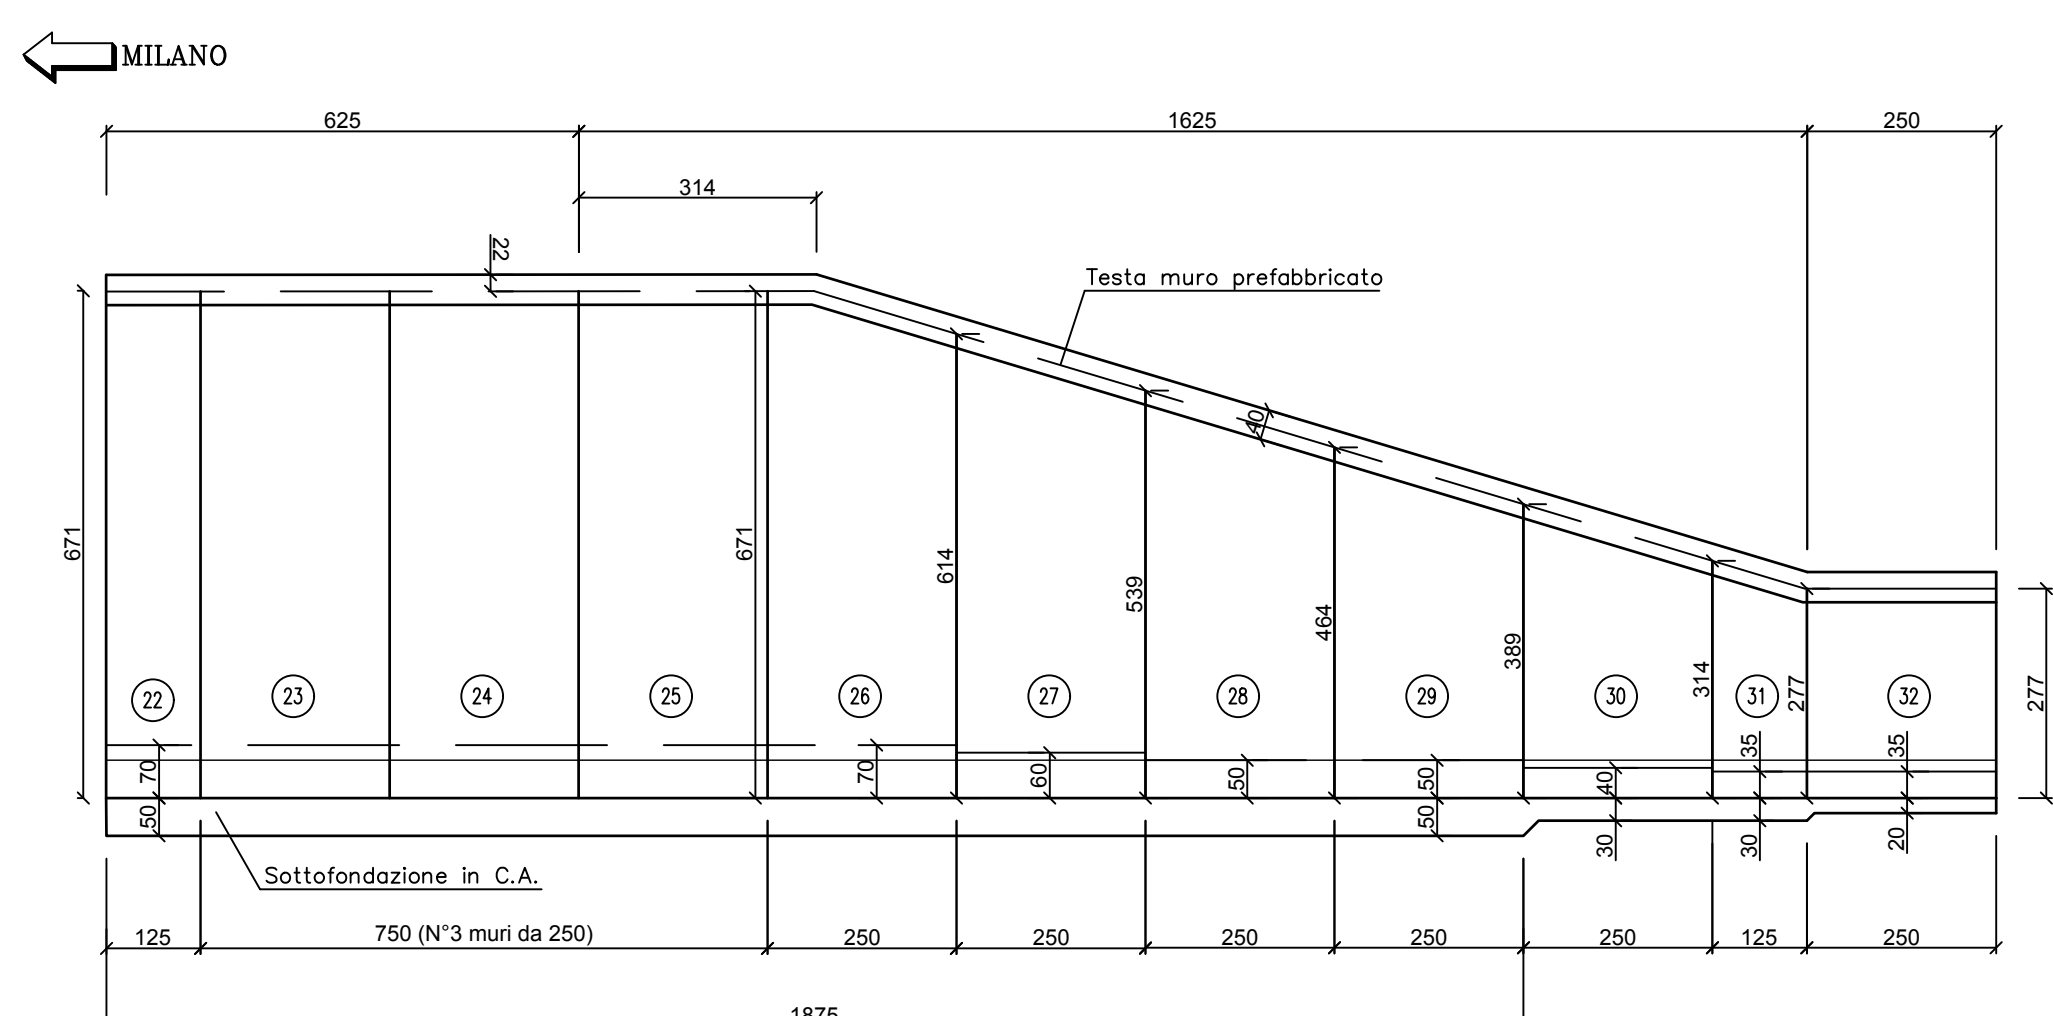

Progettazione esecutiva e realizzazione dei lavori di
riqualifica e potenziamento della S.P. EX S.S. 415
"Paullese" – 2° Lotto – 1° Stralcio tratto "A" da S.P. 39
"Cerca" alla progr. Km 12+746 (Intersezione TEEM)

PROGETTO ESECUTIVO

RESPONSABILE DEL PROCEDIMENTO
ing. Carlo Maria Merlano

PROGETTAZIONE
Ing. Andrea Orio – OB2 Ingegneria Srl
Prof. Ing. Antonio Capsoni – B&C Assoc. Ingegneri
Ing. Valter Peisino – IG Ingegneria Geotecnica Srl
Studio Ing. Alessandro Bordini
Ing. Alex Pellegotta

APPALTATORE
GI.MA.CO. COSTRUZIONI Srl
GIMACO COSTRUZIONI Srl

ELABORATO Muro M5 - Pianta e prospetto doc.205 CODICE 1822_E_D_3.26.3.5.1_02

DATA 10/2018	REDDATO AS	VER. A0	APPR. A0	SCALA 1:100
REVISIONE 01	DATA 26/10/18	MOTIVAZIONE AGGIORNAMENTO	APPROVATO	NOME FILE C:\javori\1_LAV\1_PRO\3_PE_V_03GM\20190729_M5_rev02
02	02/08/19	AGGIORNAMENTO		REVISIONI 01 02

IL PRESENTE DOCUMENTO NON POTRÀ ESSERE COPIATO, RIPRODOTTO O ALTAMENTE PUBBLICATO, IN TUTTO O IN PARTE, SENZA ADEGUATO AUTORIZZAZIONE SCRITTA PERMESSO A NORMA DI LEGGE.
THIS DOCUMENT MAY NOT BE COPIED, REPRODUCED OR PUBLISHED, EITHER IN PART OR IN ITS ENTIRETY, UNAUTHORIZED USE WILL BE PROSECUTED BY LAW.