PIANTA MURI PREFABBRICATI
Scala 1:100

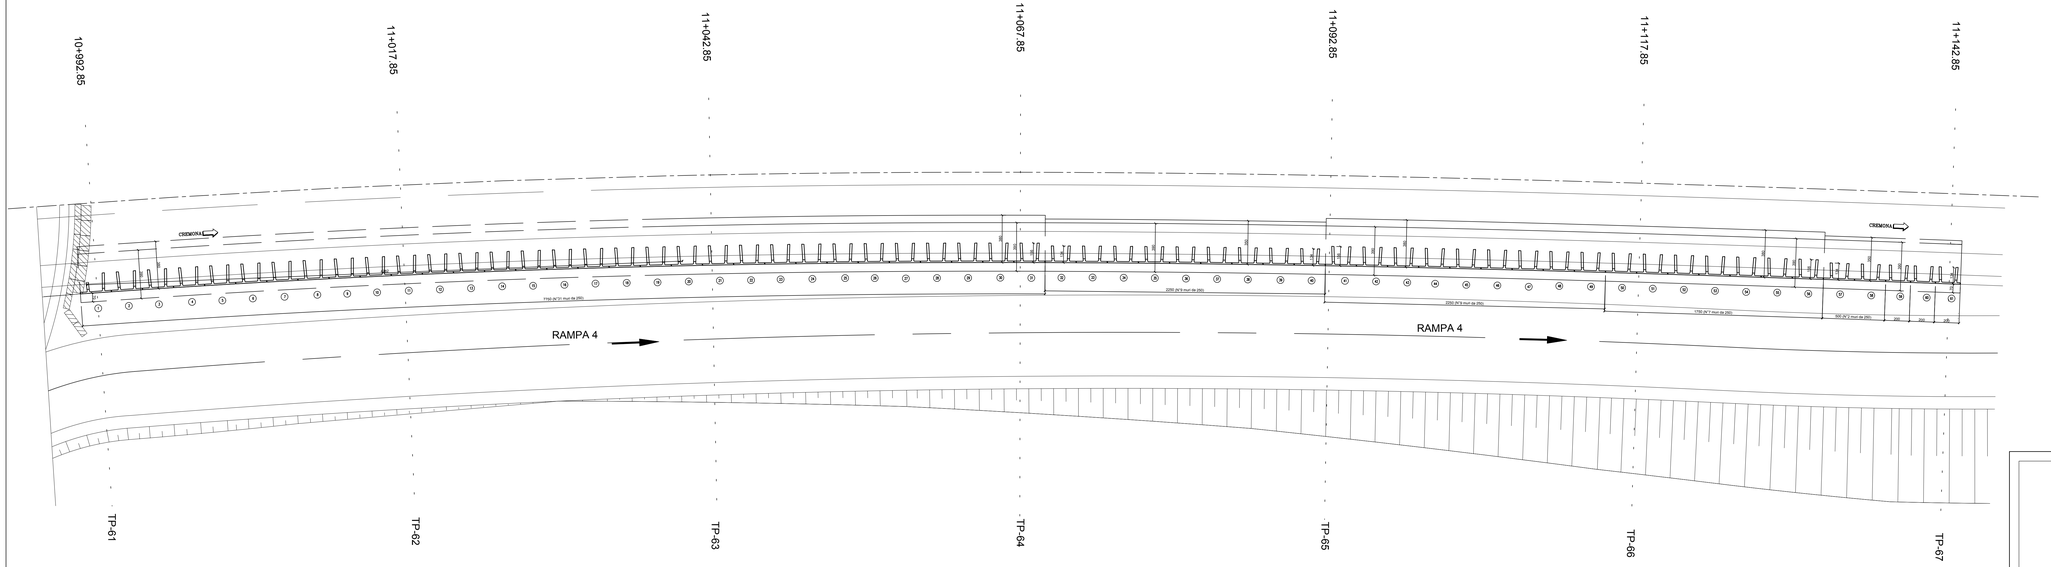

PROSPETTO MURI
(LATO FACCIAVISTA)
Scala 1:100

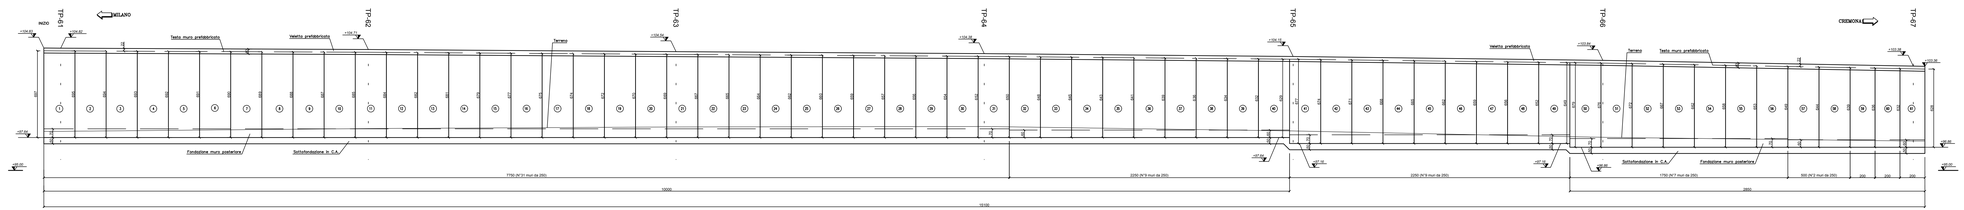

Città Metropolitana di Milano

Progettazione esecutiva e realizzazione dei lavori di riqualifica e potenziamento della S.P. EX S.S. 415 "Paullese" – 2° Lotto – 1° Stralcio tratto "A" da S.P. 39 "Cerca" alla progr. Km 12+746 (Intersezione TEEM)

PROGETTO ESECUTIVO

RESPONSABILE DEL PROCEDIMENTO
ing. Carlo Maria Merlano

PROGETTAZIONE

Ing. Andrea Orio – OB2 Ingegneria Srl
Prof. Ing. Antonio Capsoni – B&C Associati
Ing. Valter Peisino – IG Ingegneria Geotecnica Srl
Studio Ing. Alessandro Bardini
Ing. Alex Pellegatta

APPALTATORE

GI.MA.CO. COSTRUZIONI S.r.l. GIMACO COSTRUZIONI Srl

ELABORATO	doc.210	CODICE
Muro M7 – Pianta e prospetto		1822_E_D_3.26.3.7.1_02

DATA 10/2018	REDATTO ASC	VER. A0	APPR. A0	SCALA 1:100
REVISIONE	DATA	REDATTO	MOTIVAZIONE	APPROVATO
01	26/10/18		ACCIORNAMENTO	
02	02/08/19		ACCIORNAMENTO	

NOME FILE C:\Ivoni...\1_LAV\1_PRO\3_PE\4_ESGN\20190729_M7_Rev02

REVISIONI 01 02

IL PRESENTE DOCUMENTO NON POTRA' ESSERE COPIATO, RIPRODOTTO E ALTRIMENTI PUBBLICATO, IN TUTTO O IN PARTE, SENZA CONSENSO SCRITTO AUTORIZZATO DAMY PROPRIETARIO A NORMA DI LEGGE.
THIS DOCUMENT MAY NOT BE COPIED, REPRODUCED OR PUBLISHED, EITHER IN PART OR IN ITS ENTIRETY, UNAUTHORIZED USE WILL BE PROSECUTED BY LAW.