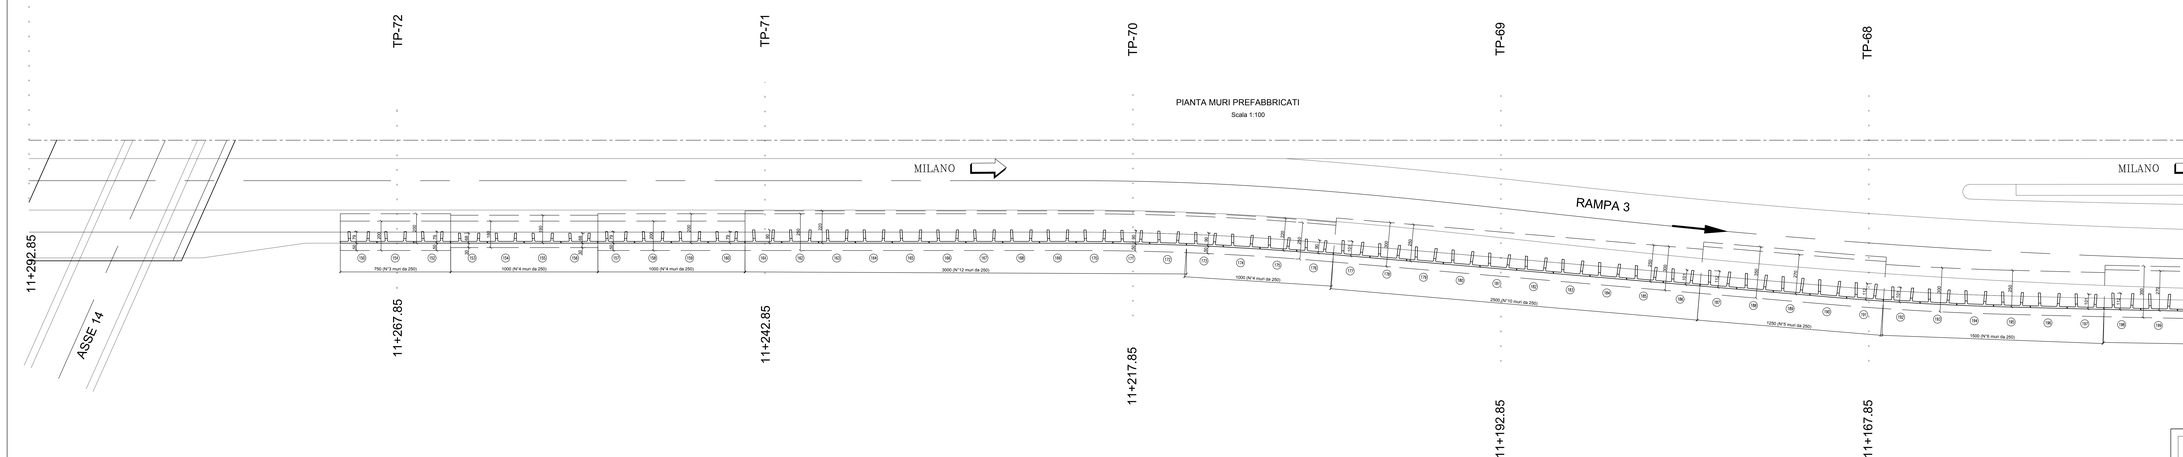

PROSPETTO MURI
(LATO FACCIAVISTA)
Scala 1:100

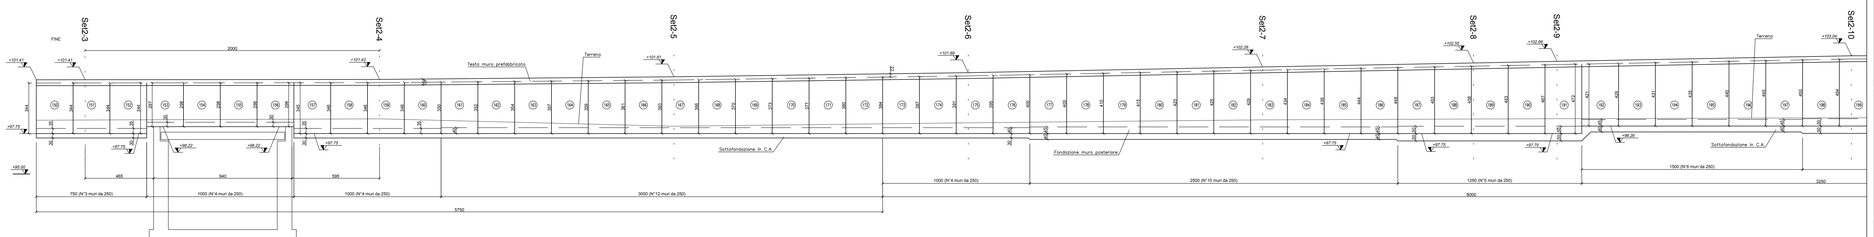

Città Metropolitana
di Milano

Progettazione esecutiva e realizzazione dei lavori di riqualifica e potenziamento della S.P. EX S.S. 415 "Paullese" – 2° Lotto – 1° Stralcio tratto "A" da S.P. 39 "Cerca" alla progr. Km 12+746 (Intersezione TEEM)

PROGETTO ESECUTIVO

RESPONSABILE DEL PROCEDIMENTO
Ing. Carlo Maria Merlano

PROGETTAZIONE
Ing. Andrea Orio – OB2 Ingegneria Srl
Prof. Ing. Antonio Capsoni – B&C Associati
Ing. Valter Peisino – IG Ingegneria Geotecnica Srl
Studio Ing. Alessandro Bardini
Ing. Alex Pellegatta

L.E. NEGRONI GUIDICELLI s.r.l.
DOTTORE AGRONOMO
DOTTORE FORESTALE
DOTTORE IN SCIENZE AMBIENTALI
DOTTORE IN SCIENZE NATURALI
Dott. Agr. Dott. For. Dott. Amb. Dott. Nat.
Dr. Ing. Dr. Arch. Pianificatore Paesaggista Conservatore
Dr. Agr. Dr. For. Dr. Amb. Dr