
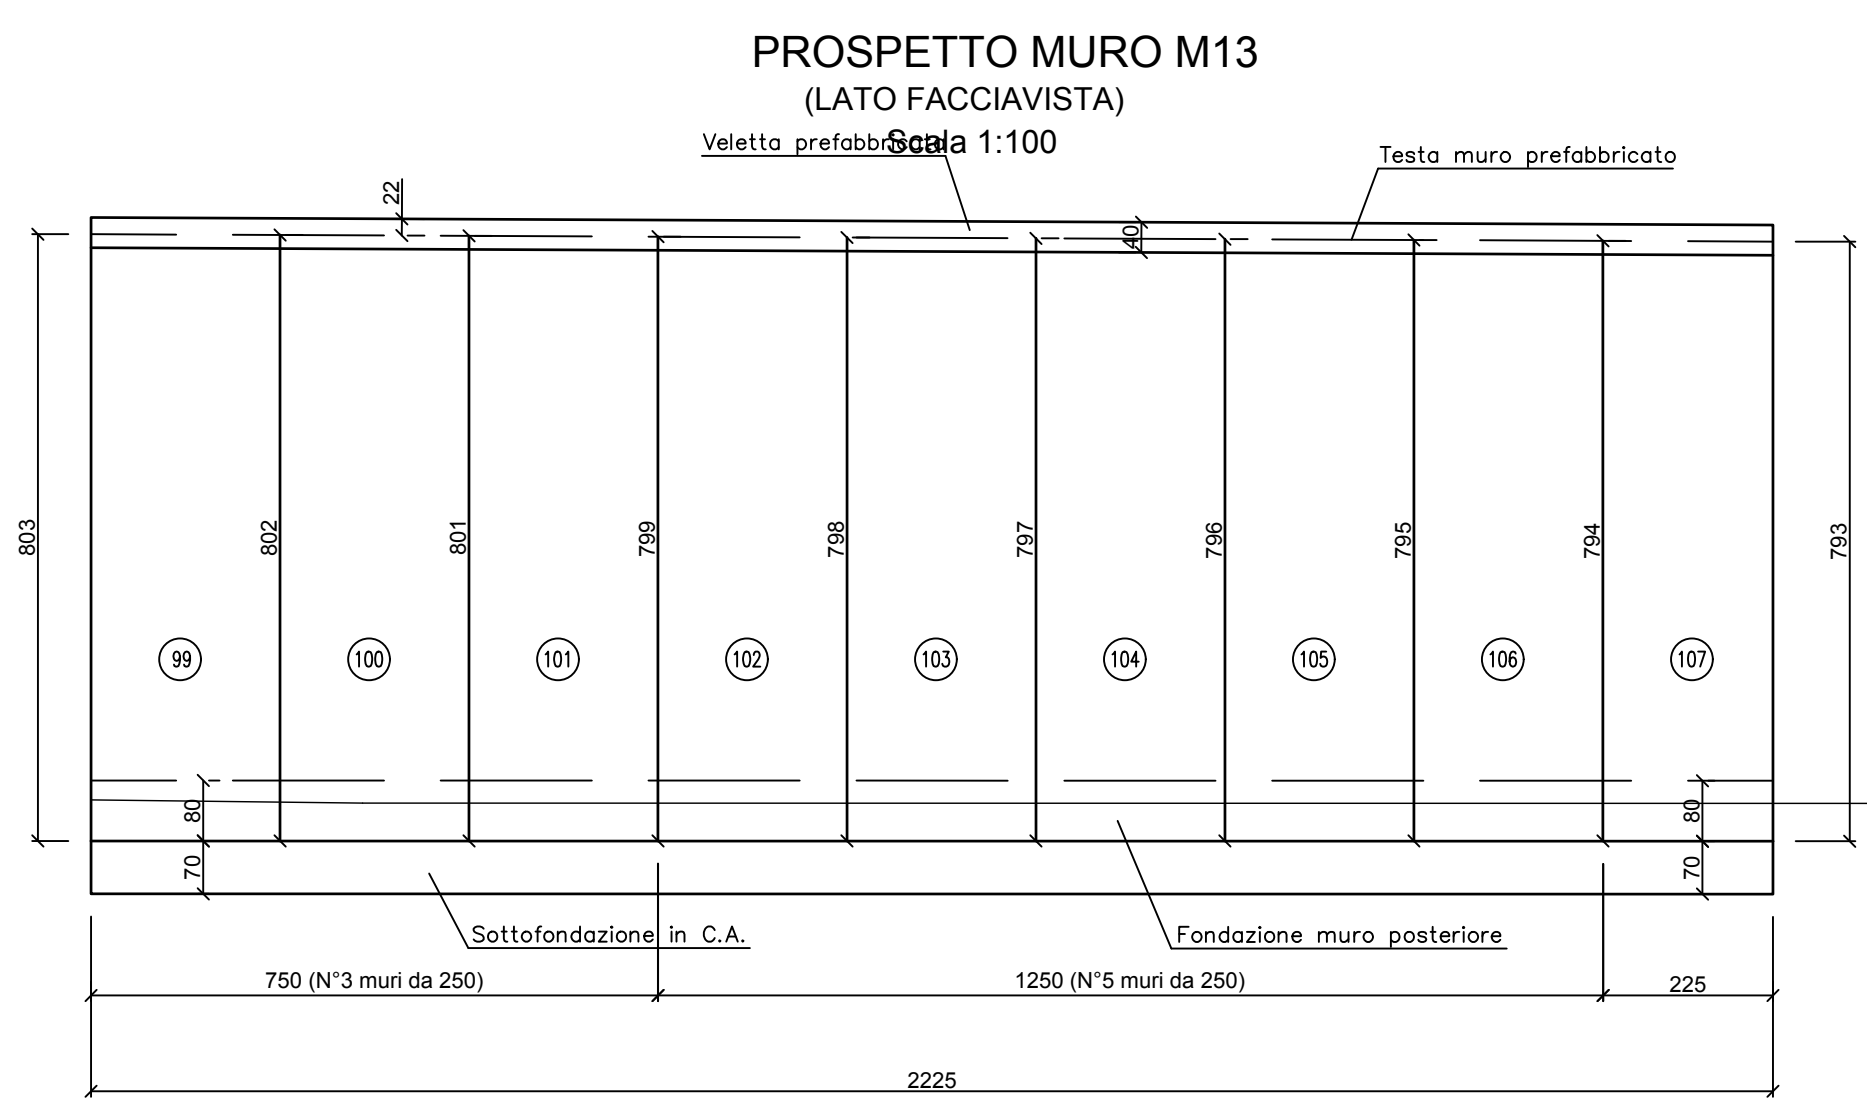


11+692.85

11+667.85

11+642.85

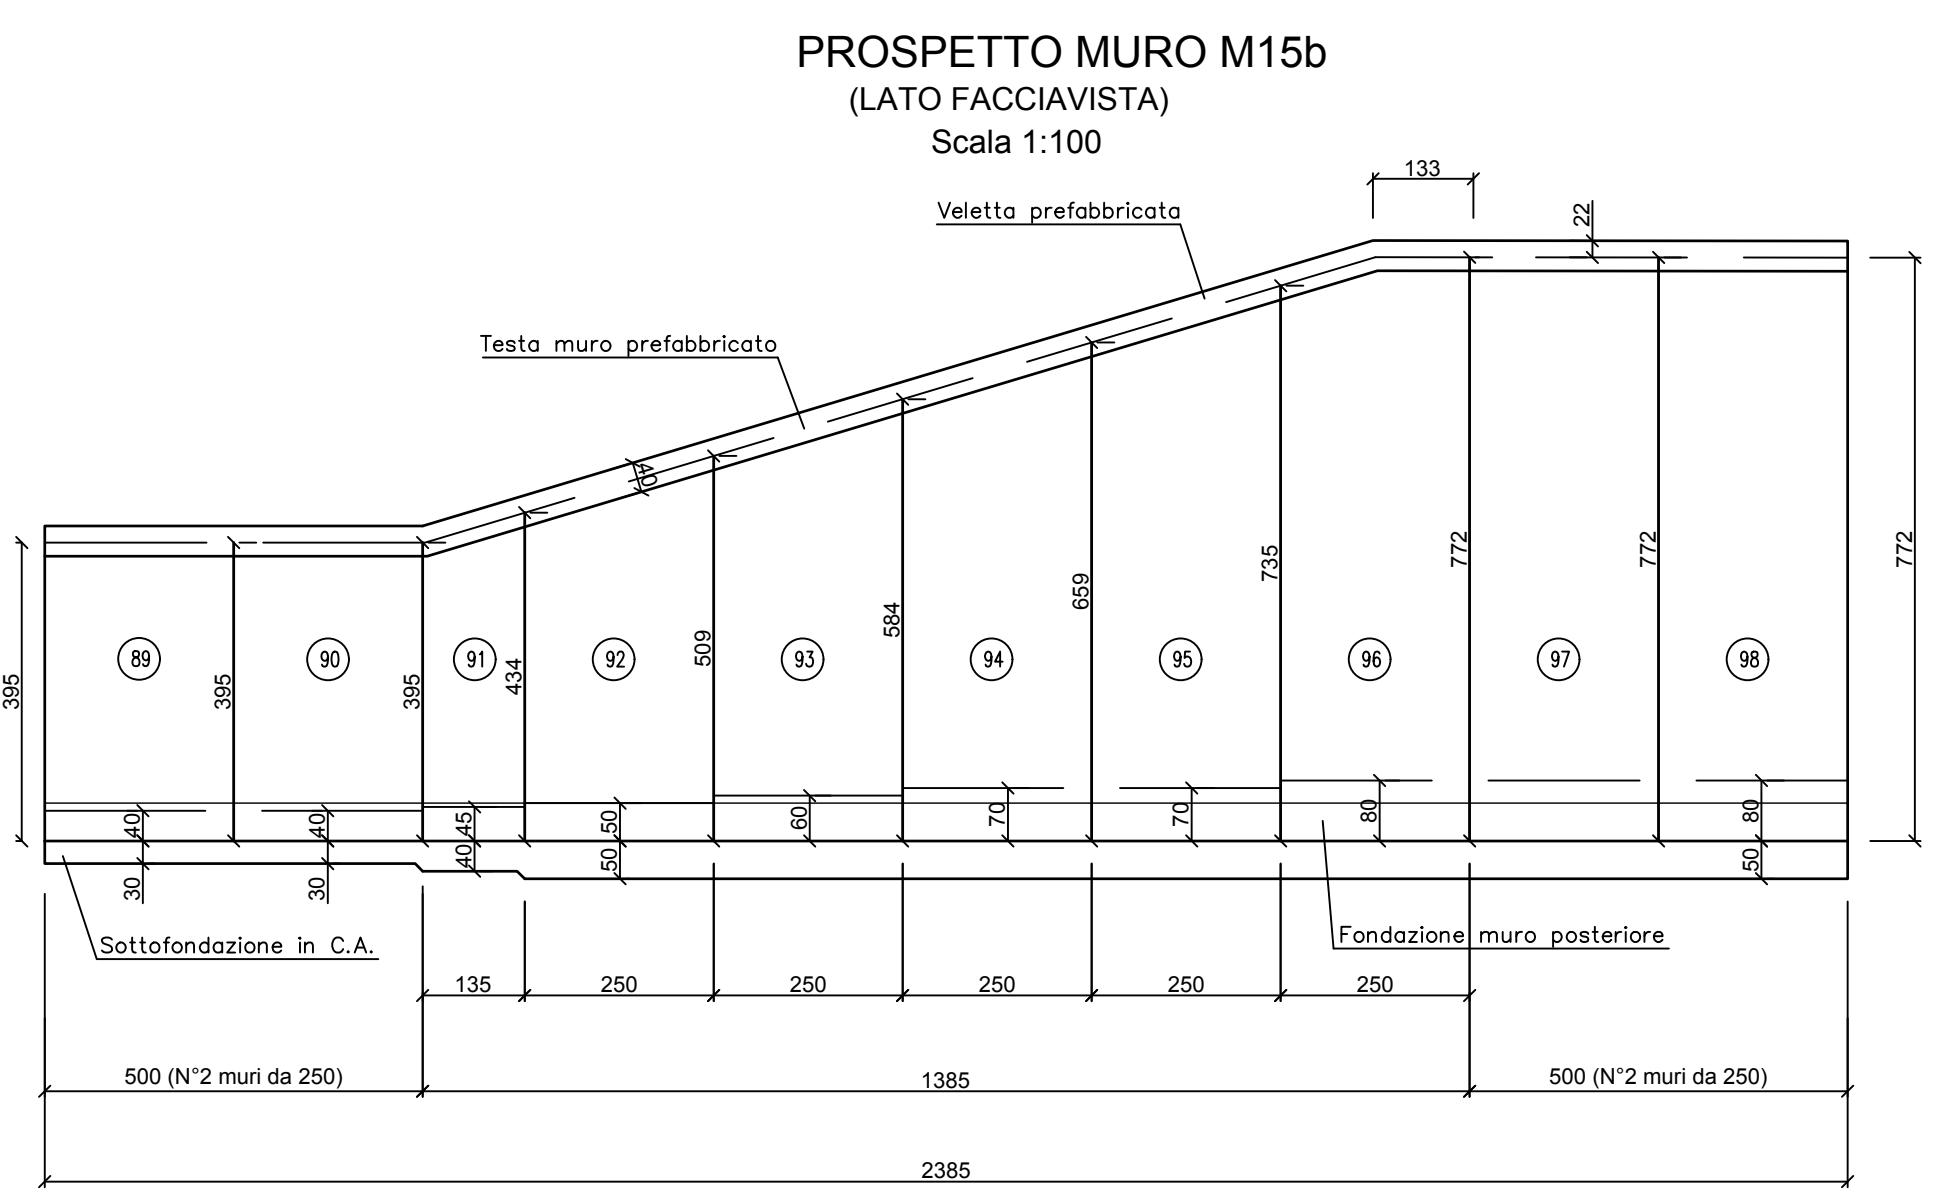

Città Metropolitana di Milano

Progettazione esecutiva e realizzazione dei lavori di riqualifica e potenziamento della S.P. EX S.S. 415 "Paulese" – 2° Lotto – 1° Stralcio tratto "A" da S.P. 39 "Cerca" alla progr. Km 12+746 (Intersezione TEEM)

**PROGETTO ESECUTIVO**

RESPONSABILE DEL PROCEDIMENTO  
ing. Carlo Maria Merlano

PROGETTAZIONE  
Ing. Andrea Orio – OB2 Ingegneria Srl  
Prof. Ing. Antonio Capsoni – B&C Associazione  
Ing. Valter Peisino – IG Ingegneria Geotecnica Srl  
Studio Ing. Alessandro Bordini  
Ing. Alex Pellegotta

APPALTATORE  
**GI.MA.CO.** GIMACO COSTRUZIONI Srl

ELABORATO doc.226 CODICE  
Muro M13 M15 M17 – Pianta e prospetto 2 di 2 1822\_E\_D\_3.26.3.13.1.2\_02

DATA 10/2018	REDDATO AS	VER. A0	APPR. A0	SCALA 1:100
REVISIONE 01	DATA 26/10/18	MOTIVAZIONE AGGIORNAMENTO	APPROVATO	NOME FILE C:\lavori\1_LAV1_PRO_3_PE_VA_DSGN\20190729_M13M15M17_Rev02
REVISIONE 02	DATA 02/08/19	MOTIVAZIONE AGGIORNAMENTO		REVISIONI 01 02

IL PRESENTE DOCUMENTO NON POTRÀ ESSERE COPIATO, RIPRODOTTO O ALTAMENTE PUBBLICATO, IN TUTTO O IN PARTE, SENZA L'APPROVAZIONE DEL PROGETTISTA. IL PRESENTE DOCUMENTO NON PUÒ ESSERE USATO PER SCOPI DI TERZA PARTE. 