

ABBRICATI

PAULLO SUD

MILANO


CREMONA

CREMONA

17.8511+717.85

12.8511+742.85

7.8511+767.85

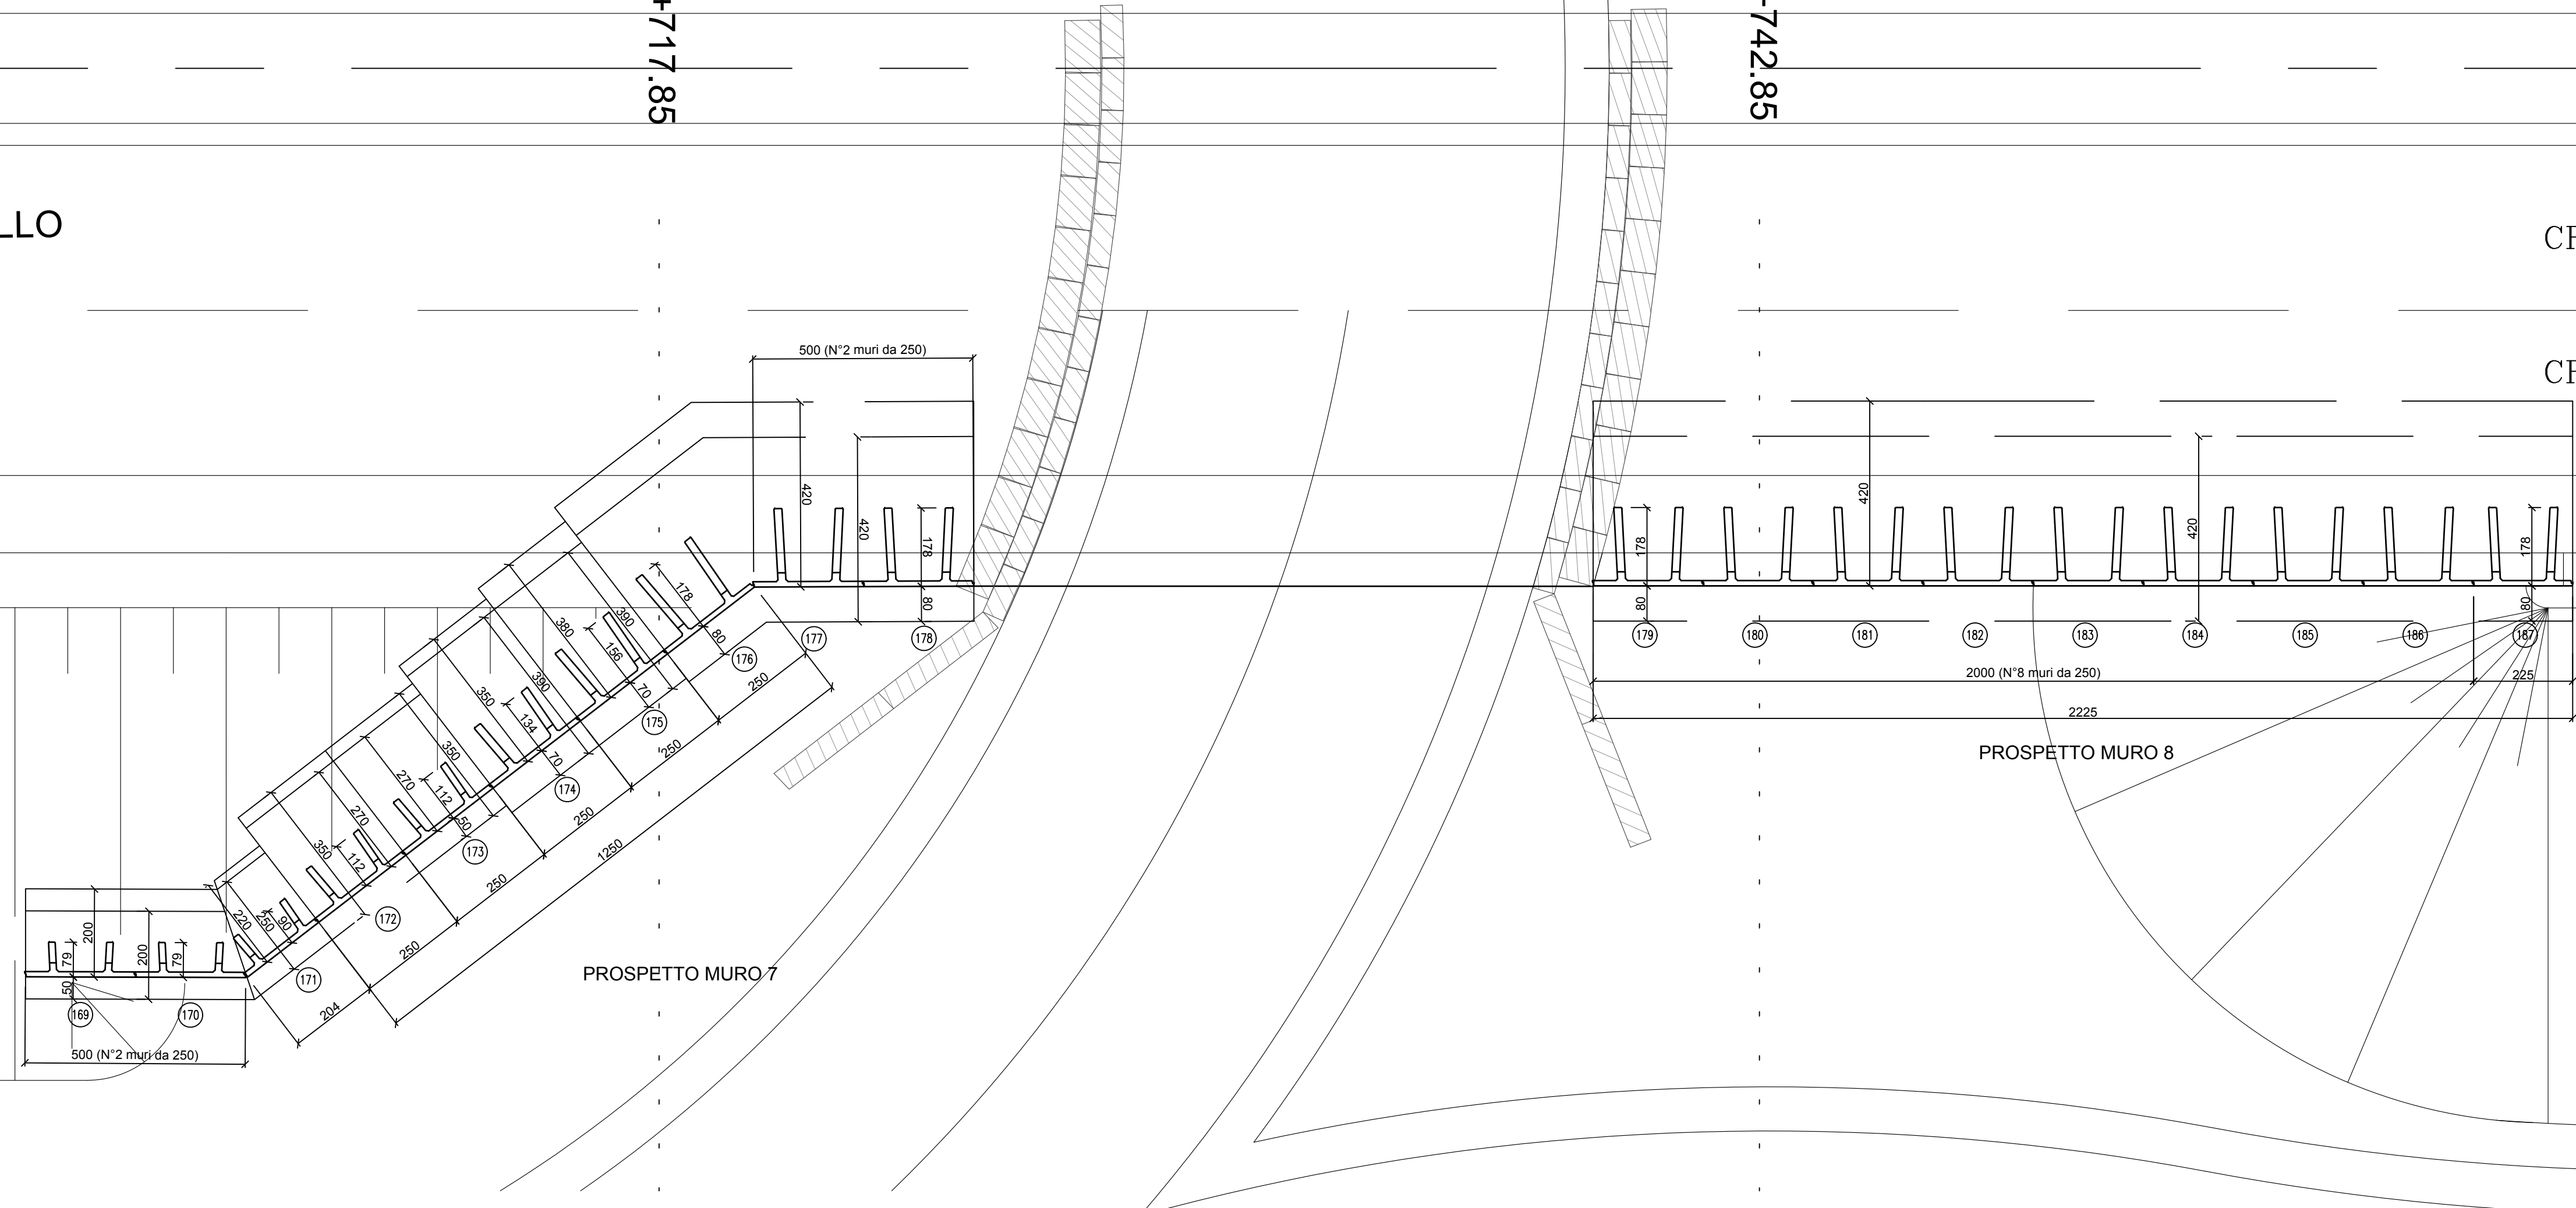

PROSPETTO MURO 7



PROSPETTO MURO 8

TP-90

TP-91

PROSPETTO MURO 16b (LATO FACCIAVISTA) Scala 1:100

PROSPETTO MURO 18 (LATO FACCIAVISTA) Scala 1:100

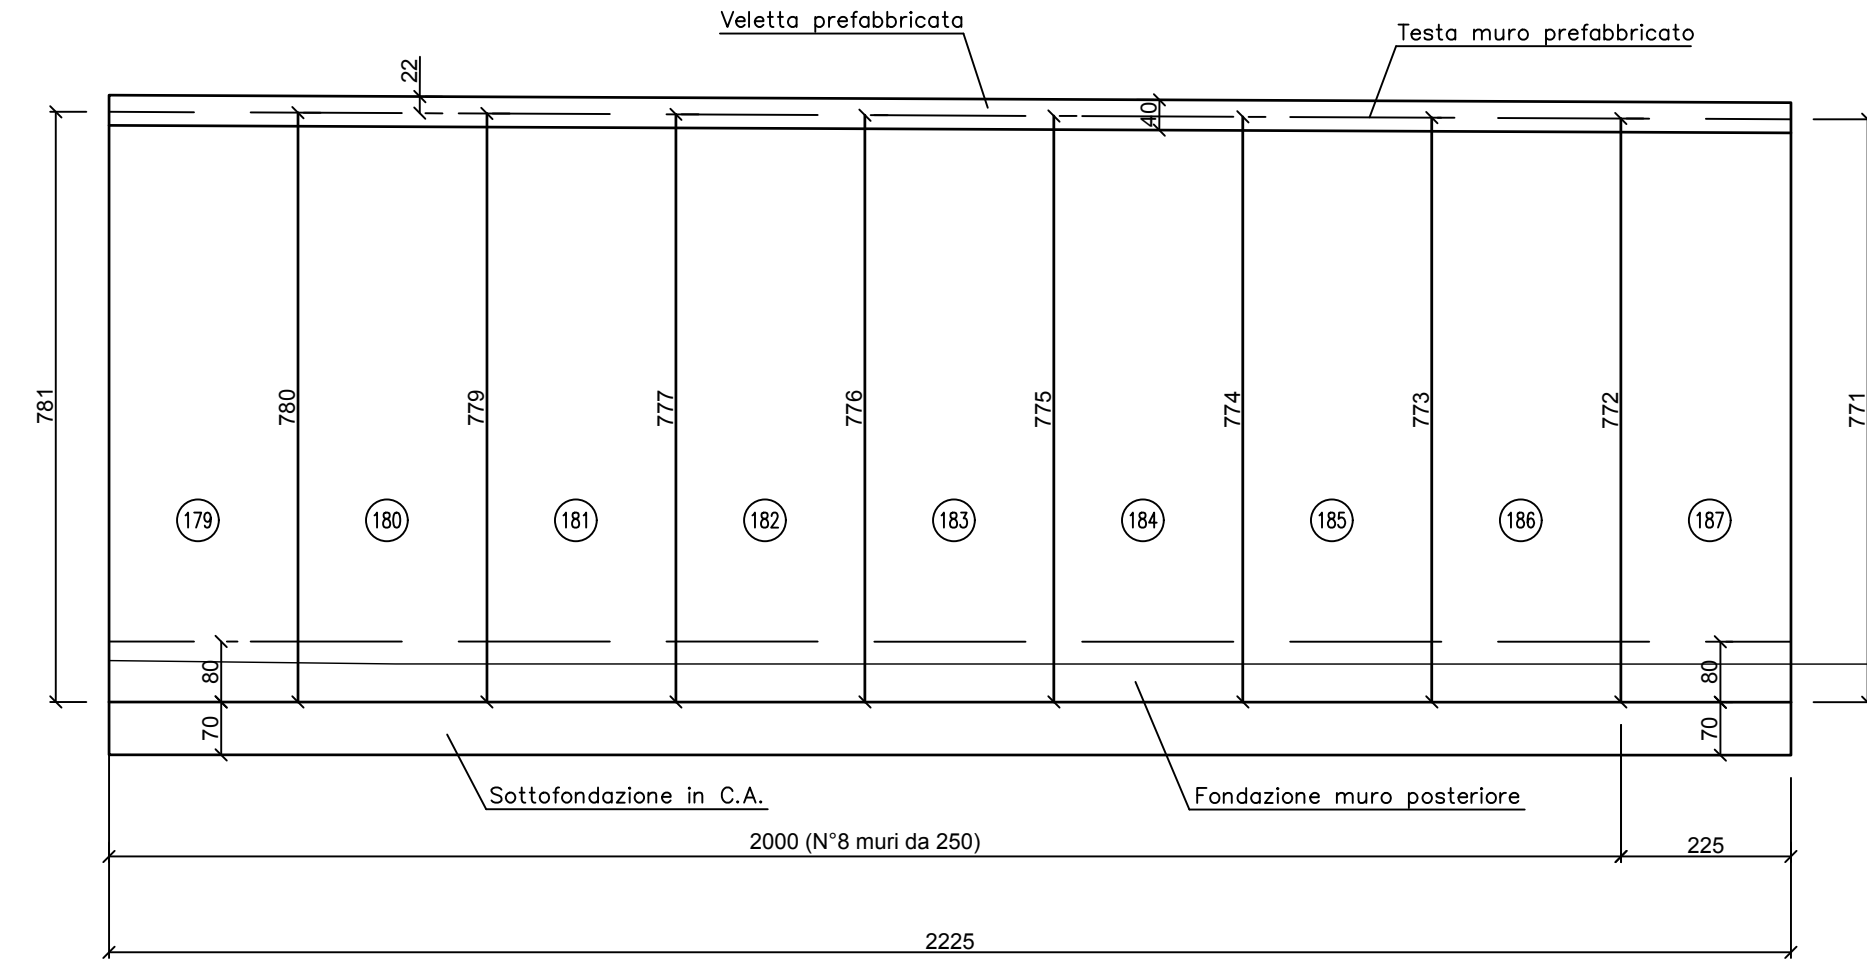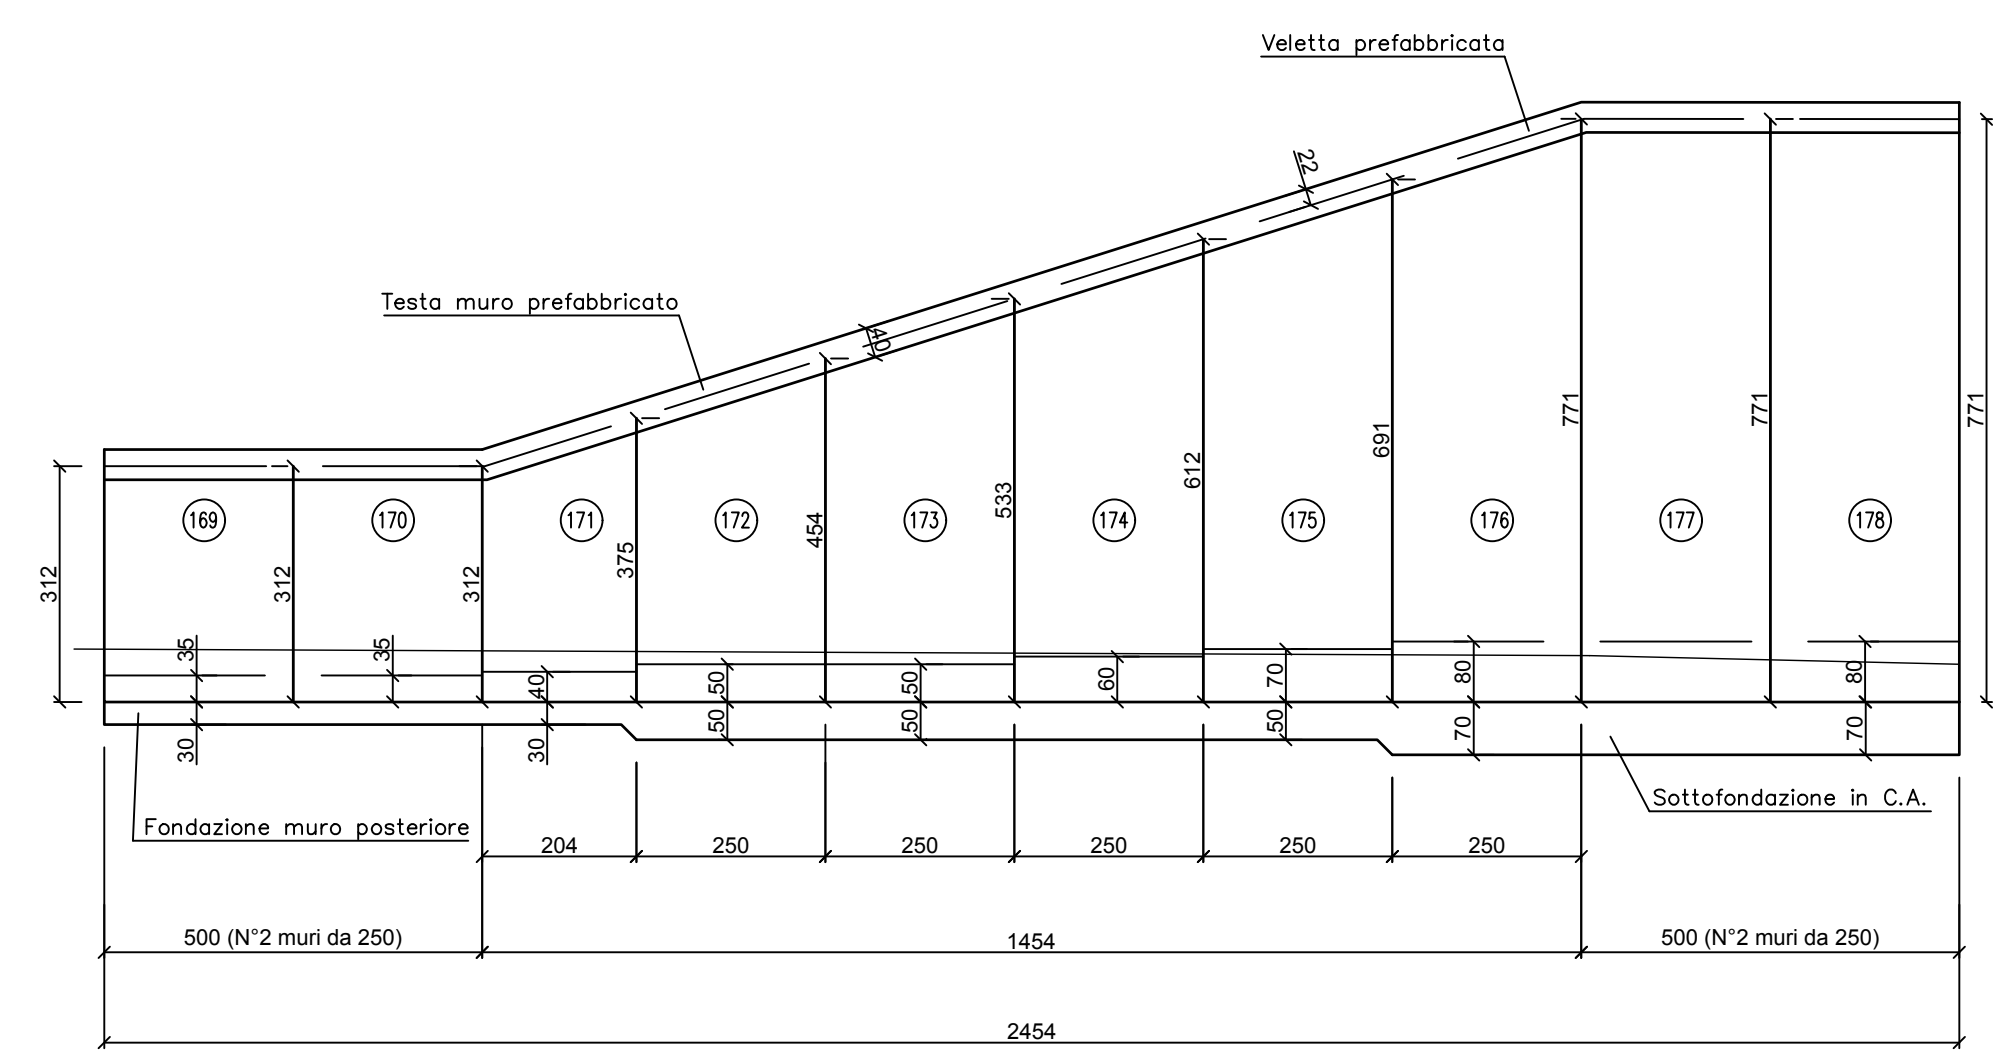

Città Metropolitana di Milano

Progettazione esecutiva e realizzazione dei lavori di riqualifica e potenziamento della S.P. EX S.S. 415 "Paulllese" – 2° Lotto – 1° Stralcio tratto "A" da S.P. 39 "Cerca" alla progr. Km 12+746 (Intersezione TEEM)

PROGETTO ESECUTIVO

RESPONSABILE DEL PROCEDIMENTO ing. Carlo Maria Merlano

PROGETTAZIONE
 Ing. Andrea Orio – OB2 Ingegneria Srl
 Prof. Ing. Antonio Capsoni – B&C Assoc. Ingegneri
 Ing. Valter Peisino – IG Ingegneria Geotecnica Srl
 Studio Ing. Alessandro Bordini
 Ing. Alex Pellegotta

APPALTATORE
GI.MA.CO. COSTRUZIONI GIMACO COSTRUZIONI Srl

ELABORATO Muro M14 M16 M18 – Pianta e prospetto 2 di 2 doc.229 CODICE 1822_E_D_3.26.3.14.1.2_02

DATA 10/2018	REDDATO AS	VER. A0	APPR. A0	SCALA 1:100
REVISIONE 01	DATA 26/10/18	MOTIVAZIONE AGGIORNAMENTO	APPROVATO	NOME FILE C:\lavori\1_LAV\1_PRO\3_PE_VA_DSGN\20190729_M14_M16_M18_Rev02
02	02/08/19	AGGIORNAMENTO		REVISIONI 01 02

IL PRESENTE DOCUMENTO NON POTRÀ ESSERE COPIATO, RIPRODOTTO O ALTAMENTE PUBBLICATO, IN TUTTO O IN PARTE, SENZA L'UTILIZZO NON AUTORIZZATO SOTTO PENSALE A NORMA DI LEGGE. THIS DOCUMENT MAY NOT BE COPIED, REPRODUCED OR PUBLISHED, EITHER IN PART OR IN ITS ENTIRETY, UNAUTHORIZED USE WILL BE PROSECUTED BY LAW.