PIANTA MURI PREFABBRICATI
Scala 1:100

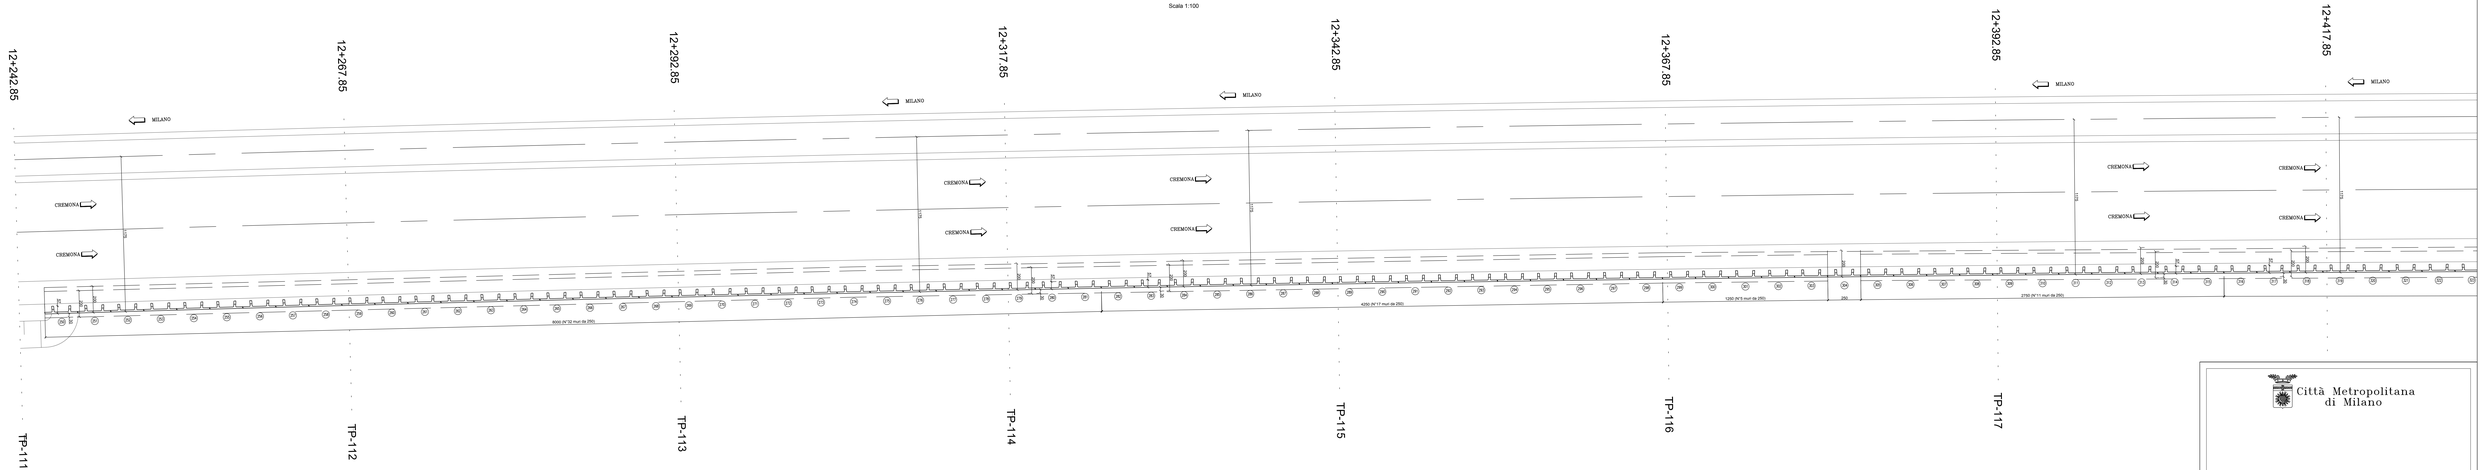

PROSPETTO MURI TAV. 2/6
(LATO FACCIAVISTA)
Scala 1:100

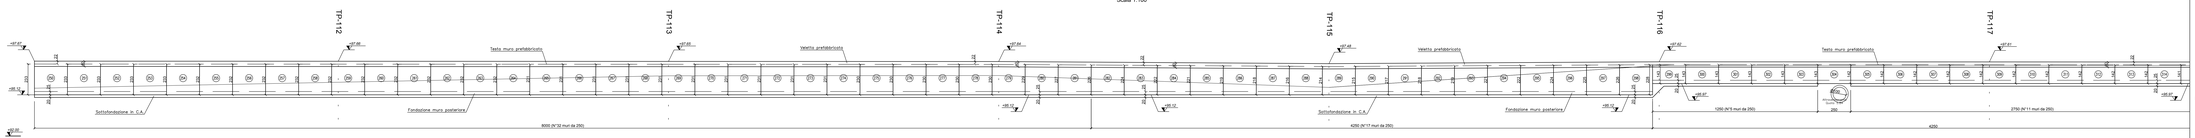

Città Metropolitana di Milano

Progettazione esecutiva e realizzazione dei lavori di riqualifica e potenziamento della S.P. EX S.S. 415 "Paullese" – 2° Lotto – 1° Stralcio tratto "A" da S.P. 39 "Cerca" alla progr. Km 12+746 (Intersezione TEEM)

PROGETTO ESECUTIVO

RESPONSABILE DEL PROCEDIMENTO
Ing. Carlo Maria Mariano

PROGETTAZIONE
Ing. Andrea Orlo – OB2 Ingegneria Srl
Prof. Ing. Antonio Capsoni – B&C Associati
Ing. Valter Pelaino – IG Ingegneria Geotecnica Srl
Studio Ing. Alessandro Rai Srl
Ing. Alex Pellegatta

ORDINE DEGLI INGEGNERI DELLA PROVINCIA DI MILANO
Ing. Valter Pelaino
Sez. A n° 17.944 PROVINCIA MILANO
Ing. Alex Pellegatta
Sez. A n° 23.966 PROVINCIA MILANO

APPALTATORE
GI.MA.CO. s.r.l. GIMACO COSTRUZIONI Srl

ELABORATO
Muro M19 – Pianta e prospetto 1 di 3

doc.231

CODICE
1922_E_D_3.26.3.15.1.1_02

REVISIONE	DATA	REDATTO	VER. a0	APPR. a0	SCALA 1:100
DATA : 10/2018		REDATTO a0	VERIFICATO a0	APPROVATO	NOME FILE C:\Users_1.1_LAV_1_PROJ_1_PE\1A_DOCM_D1190TCN_M19_Rev02
REVISIONE	DATA	REDATTO	VERIFICATO	APPROVATO	
01	26/12/18	AGGIORNAMENTO			
02	02/08/19	AGGIORNAMENTO			REVISIONI 01 02

IL PRESENTE DOCUMENTO NON POTRA' ESSERE COPIATO, RIPRODOTTO O ALTRIMENTI PUBBLICATO IN TUTTO O IN PARTE, SENZA IL CONSENSO SCRITTO DELL'AUTORE. VIETATO L'USO PER QUALSIASI ALTRO SCOPO.