PIANTA MURI PREFABBRICATI

Scala 1:100

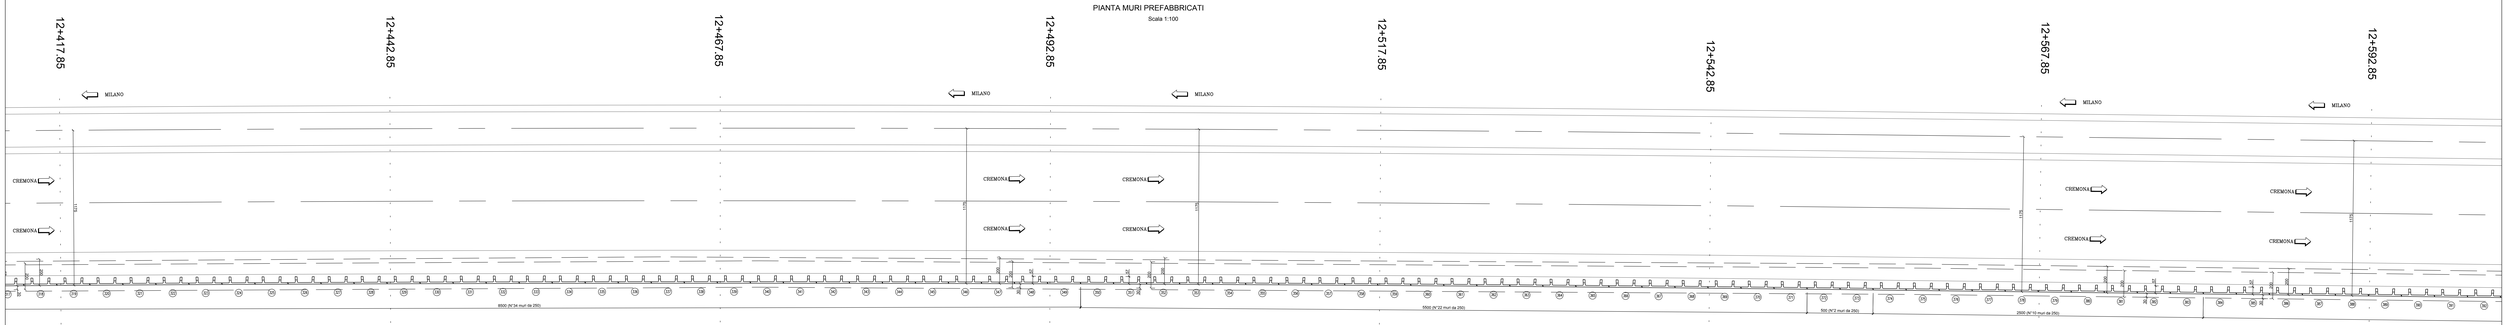

PROSPETTO MURI TAV. 4/6

(LATO FACCIAVISTA)

Scala 1:100

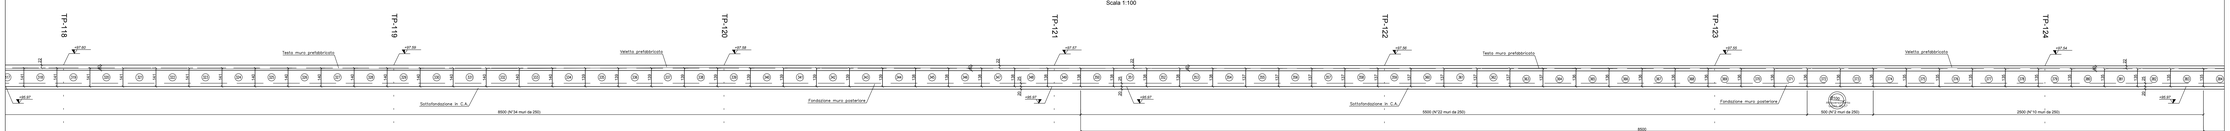

Città Metropolitana di Milano

Progettazione esecutiva e realizzazione dei lavori di riqualifica e potenziamento della S.P. EX S.S. 415 "Paullese" – 2° Lotto – 1° Stralcio tratto "A" da S.P. 39 "Cerca" alla progr. Km 12+746 (Intersezione TEEM)

PROGETTO ESECUTIVO

RESPONSABILE DEL PROCEDIMENTO
Ing. Carlo Maria Meriano

PROGETTAZIONE

Ing. Andrea Orlo – OB2 Ingegneria Srl
Prof. Ing. Antonio Capsoni – B&C Associati
Ing. Valter Pellino – IG Ingegneria Geotecnica Srl
Studio Ing. Alessandro Nai Srl
Ing. Alex Pellegatta

L'ORDINE DEGLI INGEGNERI DELLA PROVINCIA DI MILANO
Dott. Ing. Valter PELLINO
Iscritto all'Albo degli Ingegneri della Provincia di Milano n° 23 A

APPALTATORE

GI.MA.CO. COSTRUZIONI Srl — GIMACO COSTRUZIONI Srl

ELABORATO: Muro MY9 - Pianta e prospetto 2 di 3

doc.232

CODICE 1922_E_D_3.26.3.15.12_02

DATA 15/2/2019	REDATTO AC	VER. AC	APPR. AC	SCALA 1:100
REVISIONE / DATA / REDATTO	MOTIVAZIONE	APPROVATO	NOME FILE	C:\Users_12_LAVI_1_PROJ_R_VI_ESEC\2019\TCN_MY9_Rev02
01 26/10/19	ASSEGNAMENTO			
02 05/06/19	ASSEGNAMENTO		REVISIONI	

IL PRESENTE DOCUMENTO NON POTRA' ESSERE COPIATO, RIPRODOTTO O ALTRIMENTI PUBBLICATO, IN TUTTO O IN PARTE, SENZA IL CONSENSO SCRITTO DELL'AUTORE DEL DISEGNO.
THIS DOCUMENT MAY NOT BE COPIED, REPRODUCED OR PUBLISHED, EITHER IN PART OR IN ITS ENTIRETY, WITHOUT THE WRITTEN CONSENT OF THE AUTHOR OF THE DRAWING.