PIANTA MURI PREFABBRICATI

Scala 1:100

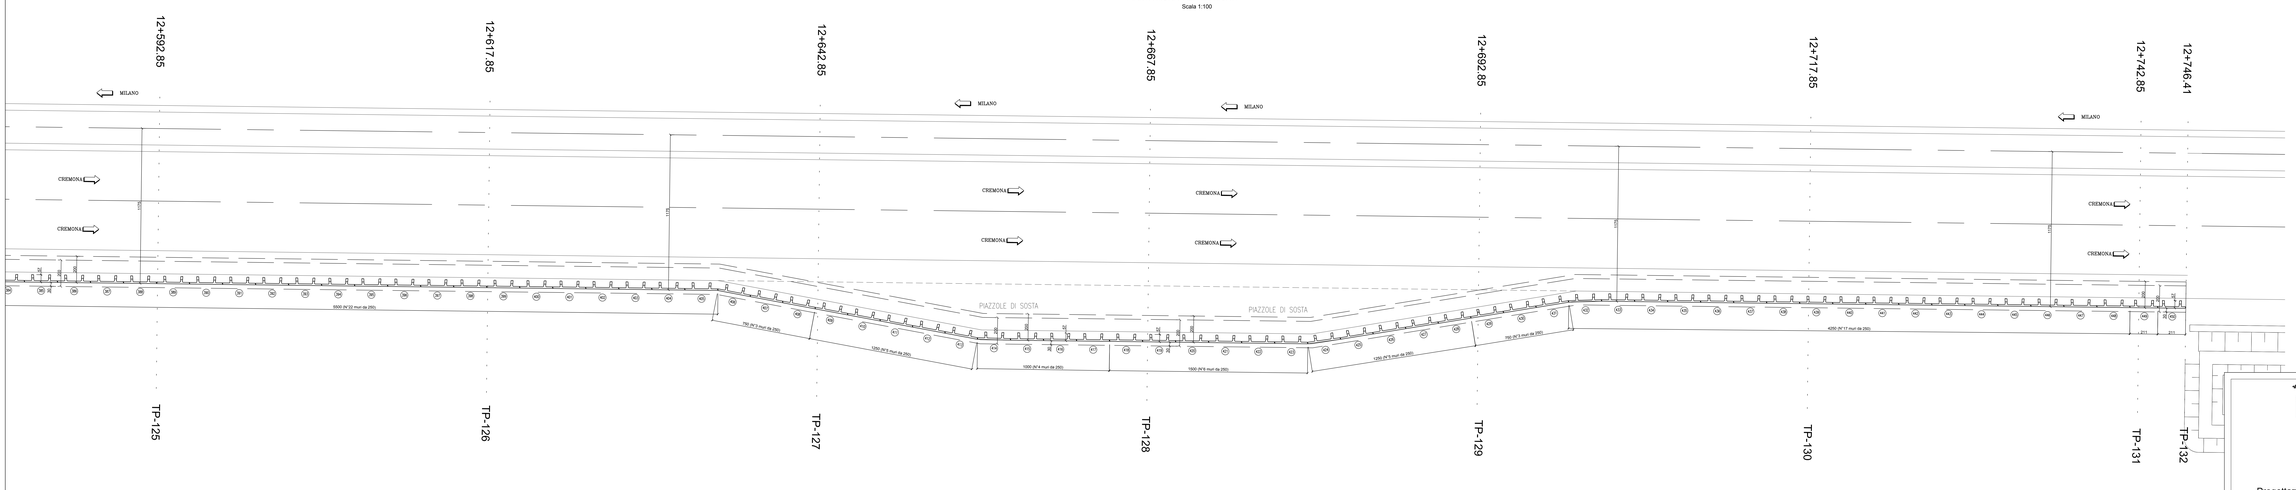

PROSPETTO MURI TAV. 6/6

(LATO FACCIAVISTA)

Scala 1:100

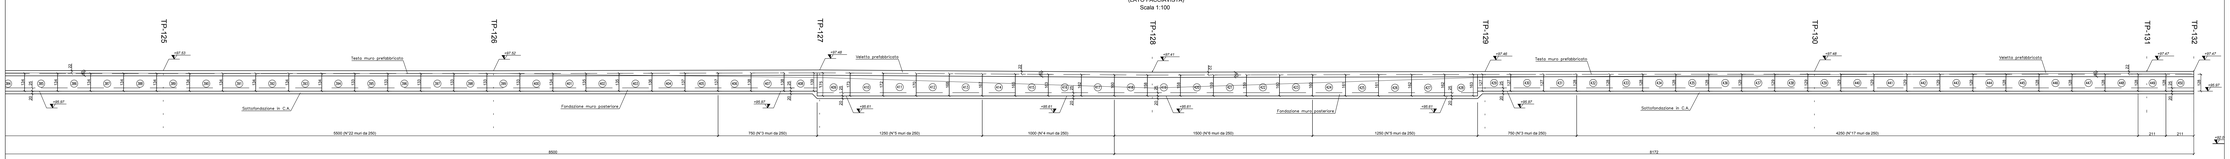

Città Metropolitana di Milano

Progettazione esecutiva e realizzazione dei lavori di riqualifica e potenziamento della S.P. EX S.S. 415 "Paullese" – 2° Lotto – 1° Stralcio tratto "A" da S.P. 39 "Cerca" alla progr. Km 12+746 (Intersezione TEEM)

PROGETTO ESECUTIVO

RESPONSABILE DEL PROCEDIMENTO
Ing. Carlo Maria Meriano

PROGETTAZIONE

Ing. Andrea Orlo – OB2 Ingegneria Srl
Prof. Ing. Antonio Capsoni – B&C Associati
Ing. Valter Pellaino – IG Ingegneria Geotecnica Srl
Studio Ing. Alessandro Nati Srl
Ing. Alex Pellegatta

L'ORDINE DEGLI INGEGNERI DELLA PROVINCIA DI MILANO Dott. Ing. Valter PELLAINO n. A 24 Sez. A Settore A-B-C-D-E-F-G-H

APPALTATORE

GI.MA.CO. COSTRUZIONI GIMACO COSTRUZIONI Srl

ELABORATO

Muro MF19 - Pianta e prospetto 3 di 3

doc.233

CODICE

1822_E_D_3.26.3.15.1.3.02

DATA 15/2019	REDATTO AC	VER. AC	APPR. AO	SCALA 1:100
REVISIONE	DATA	REDATTO	MOTIVAZIONE	APPROVATO
01	26/10/19		ASSEGNAMENTO	
02	02/06/19		ASSEGNAMENTO	

NOME FILE C:\Users\ILLAN\1_PROJ\1_PE\1_PE_DOC\2019\TC\TA_MF19_Rev02

REVISIONI

IL PRESENTE DOCUMENTO NON POTRA' ESSERE COPIATO, RIPRODOTTO O ALTRIMENTI PUBBLICATO, IN TUTTO O IN PARTE, SENZA IL CONSENSO SCRITTO DELL'AUTORE. OGNI UTILIZZO NON AUTORIZZATO SARA' PERSEGUITO A NORMA DI LEGGE.
THIS DOCUMENT MAY NOT BE COPIED, REPRODUCED OR PUBLISHED, EITHER IN PART OR IN ITS ENTIRETY, UNAUTHORIZED USE WILL BE PROSECUTED BY LAW.