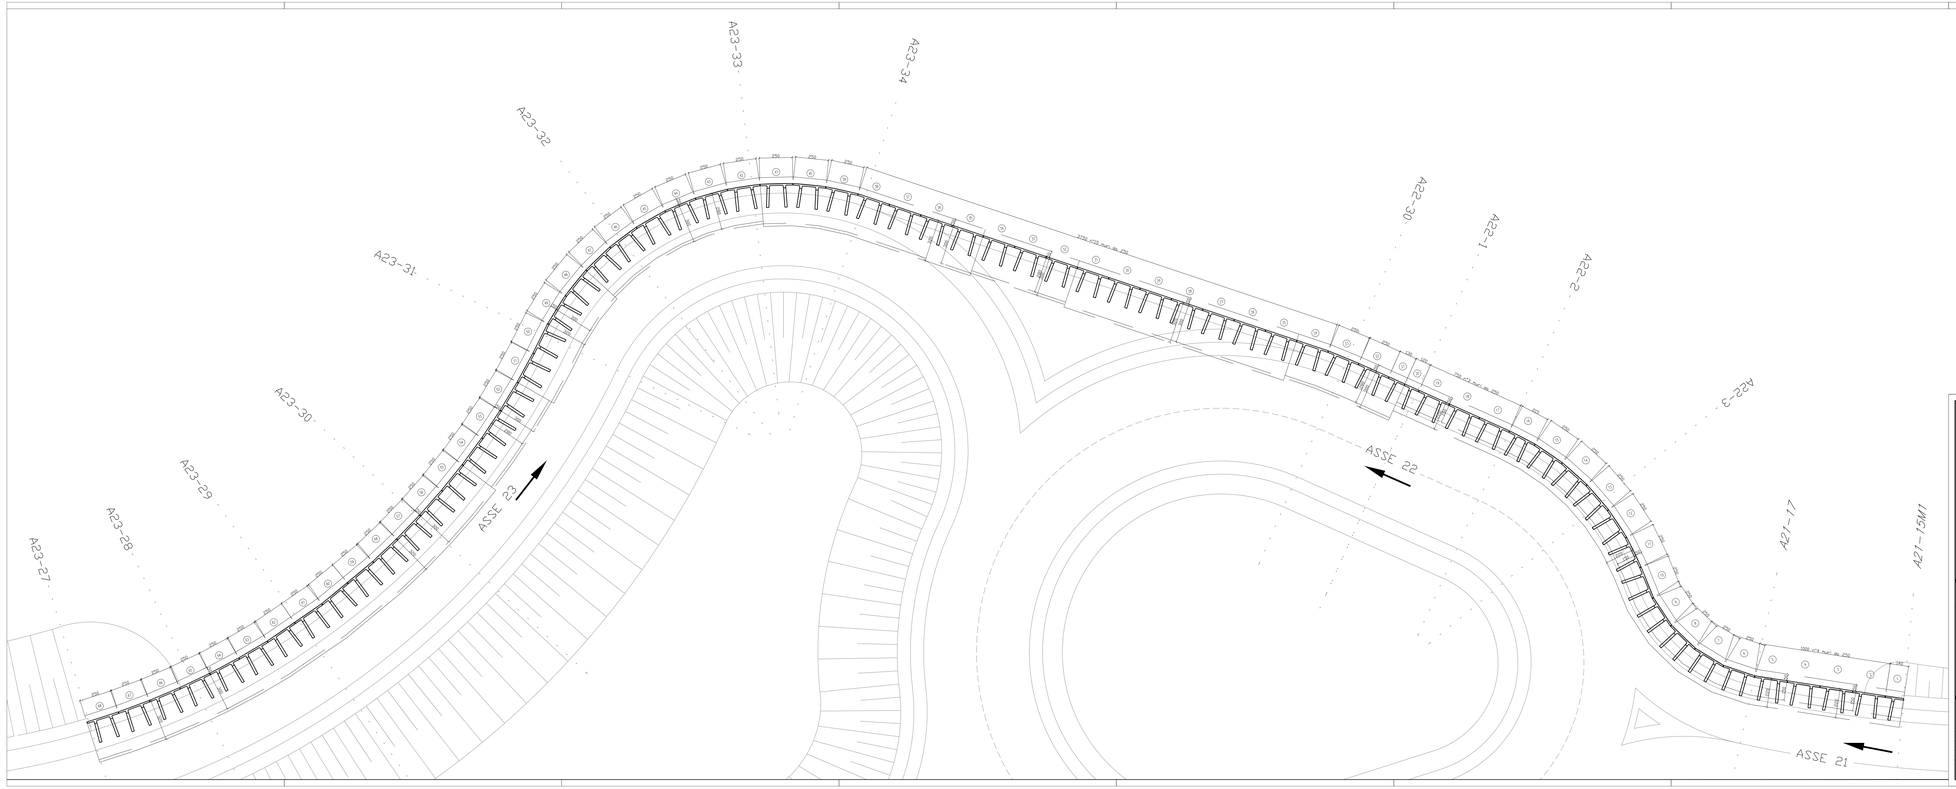


Città Metropolitana di Milano

Progettazione esecutiva e realizzazione dei lavori di riqualifica e potenziamento della S.P. EX S.S. 415 "Paullese" – 2° Lotto – 1° Stralcio tratto "A" da S.P. 39 "Cerca" alla progr. Km 12+746 (Intersezione TEEM)

# PROGETTO ESECUTIVO

RESPONSABILE DEL PROCEDIMENTO
Ing. Carlo Maria Mariano

PROGETTAZIONE
Ing. Andrea Orio – OB2 Ingegneria Srl
Prof. Ing. Antonio Capsoni – B&C Associati
Ing. Valter Pelsino – Pi Ingegneria Geotecnica Srl
Studio Ing. Alessandro Rossi
Ing. Alex Pellegotto

L'E. PROGETTISTA GEOTECNICA sub.
Dott. Ing. Valter PELSINO
Ordine degli Ingegneri della Provincia di Milano n° A 22
Dott. Ing. Alex PELLEGOTTO
Ordine degli Ingegneri della Provincia di Milano n° A 29

APPALTATORE
GI.MA.CO. COSTRUZIONI Srl
GIMACO COSTRUZIONI Srl

ELABORATO:
Muro MS5- Pianta

doc.236

CODICE
18821_E_D_526.511.1_01

| DATA 06/2019 | REDATTO JC | VER. JC | APPR. JC | SCALA vari |
|---|---|---|---|---|
| REVISIONE DATA | REDATTO | MOTIVAZIONE | APPROVATO | NOME FILE C:\Users\11JM01_PROJ\18821_PROJ\18821_E_D_526.511.1_MS5_.dwg |
| 01 12/12/19 | | AGGIORNAMENTO | | |

REVISIONE

L'ORIGINALE DELLA PRESENTE OPERA, COME CIASCUNA DELLE OPERE DI SEGUITO PUBBLICATE, È STATO E/O PUBBLICATO CON LA SOLA ESCLUSIVA PER LA PUBBLICAZIONE DI CUI ALL'ART. 2577 CC. DI CUI SONO AUTORI/AVENTI DIRITTO. OGNI USO DIVERSO DA QUELLO PREVISTO DALLA LEGGE È VIETATO. LA PRESENTE PUBBLICAZIONE NON PUÒ ESSERE COPIATA, RIPRODOTTA O ADATTATA, IN TUTTO O IN PARTE, CON QUALSIASI MEZZO, PER QUALSIASI FINE E PER QUALSIASI DURATA, SENZA IL PERMESSO SCRITTO DEGLI AUTORI/AVENTI DIRITTO. OGNI UTILIZZO NON AUTORIZZATO SARÀ PERSEGUITO A NORMA DI LEGGE.