




SEZIONE TIPO "A" - 1:50
 TRACCIATO PRINCIPALE IN RILEVATO
 TRATTI IN RETTIFILLO
 (categoria B extraurbane principali)

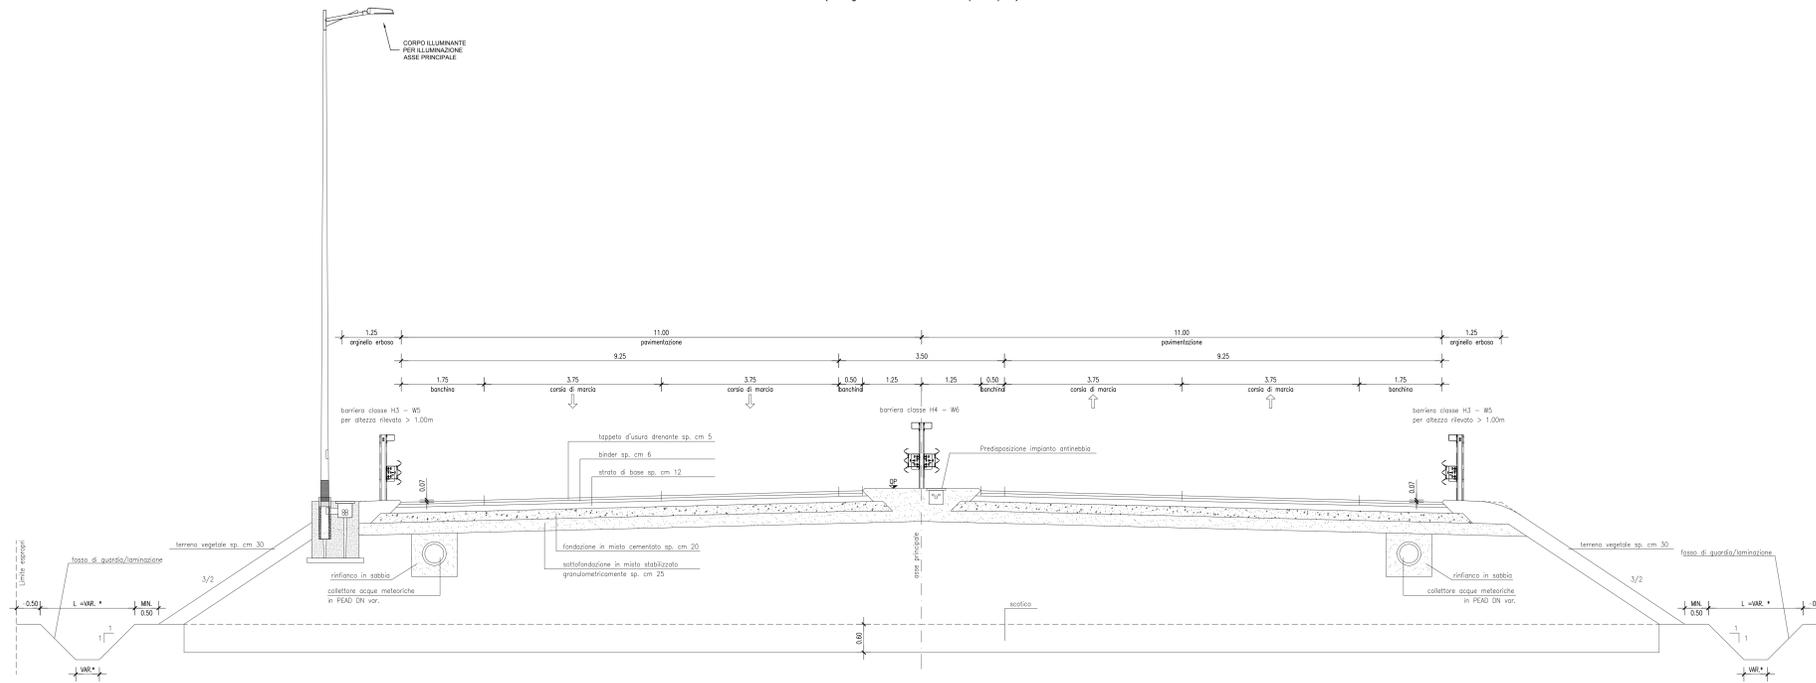

SEZIONE TIPO "U" - 1:50
 SISTEMAZIONE CONTROSTRADA AREA COMMERCIALE
 SVINCOLO SETTALA

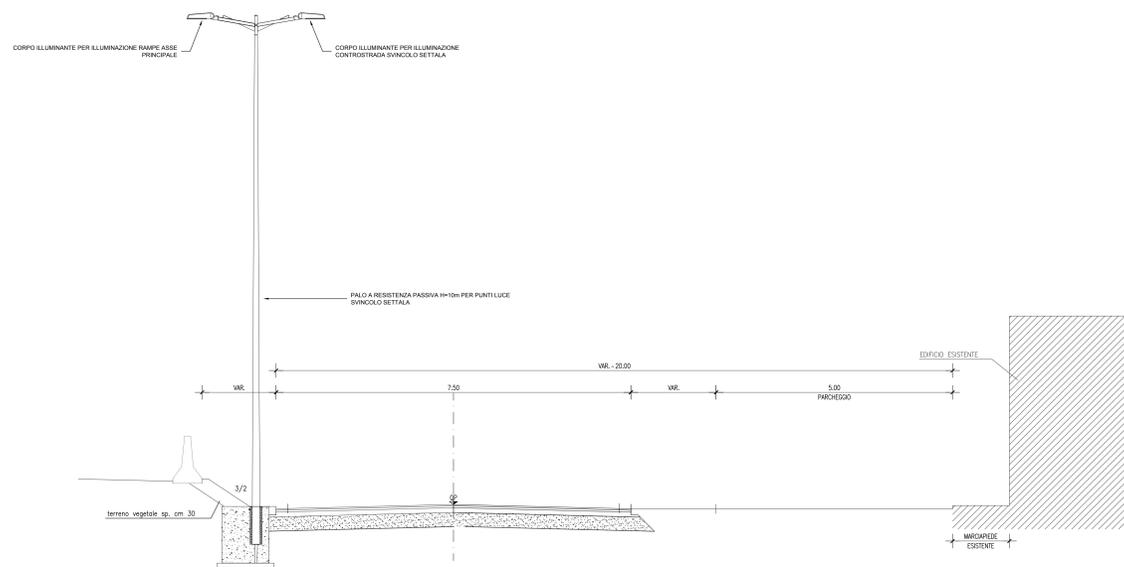

PARTICOLARE INSTALLAZIONE PALO
 SU VIADOTTO - scala 1:20

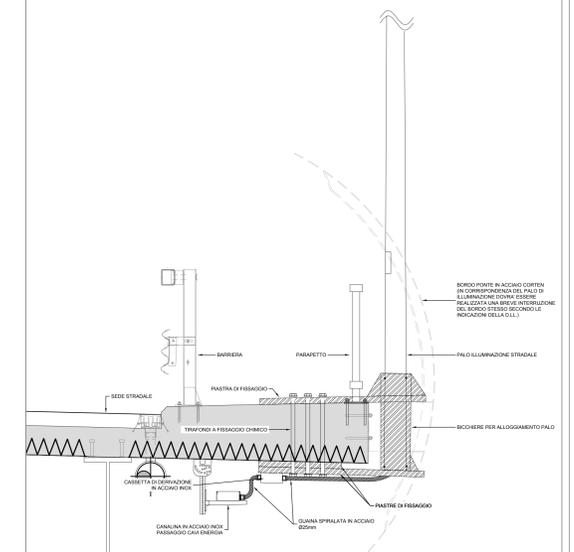

Città Metropolitana di Milano

Progettazione esecutiva e realizzazione dei lavori di
 riqualifica e potenziamento della S.P. EX S.S. 415
 "Paulese" - 2° Lotto - 1° Stralcio tratto "A" da S.P. 39
 "Cerca" alla progr. Km 12+746 (Intersezione TEEM)

PROGETTO ESECUTIVO

RESPONSABILE DEL PROCEDIMENTO
 Ing. Carlo Maria Morfano

PROGETTAZIONE
 Ing. Andrea Orio - 082 Ingegneria Srl
 Prof. Ing. Antonio Capsoni - B&C Ass. Ingegneri
 Ing. Valter Peisino - G. Ingegneria Geotecnica Srl
 Studio Ing. Alessandro Peisino
 Ing. Alex Pelegatto

APPALTATORE
GI.MA.CO
 GIMACO COSTRUZIONI Srl

ELABORATO Particolari installativi sezioni trasversali doc.283 CODICE 1822_F_D_3.28.8_02

DATA	REDAITTO	VER	APPR	SCALA	
10/2018	FP	RR	AO	varie	
REVISIONE	DATA	REDAITTO	MOTIVAZIONE	APPROVATO	NOME FILE
01	26/10/18	FP	ACCORDAMENTO	AO	0236-18-E-SP22_01_A2
02	02/10/19	FP	ACCORDAMENTO	AO	REVISIONI

IL PRESENTE DOCUMENTO HA SCOPO INFORMATIVO, NON HA VALORE TECNICO E NON PUO' ESSERE USATO PER SCOPI DI PROGETTAZIONE. IL CLIENTE E' RESPONSABILE DELLA VERIFICA E DELLA VALIDAZIONE DEL CONTENUTO DEL DOCUMENTO. IL CLIENTE E' RESPONSABILE DELLA VERIFICA E DELLA VALIDAZIONE DEL CONTENUTO DEL DOCUMENTO.