


SEZIONE DI SCAVO B - SENZA FOSSO ESISTENTE

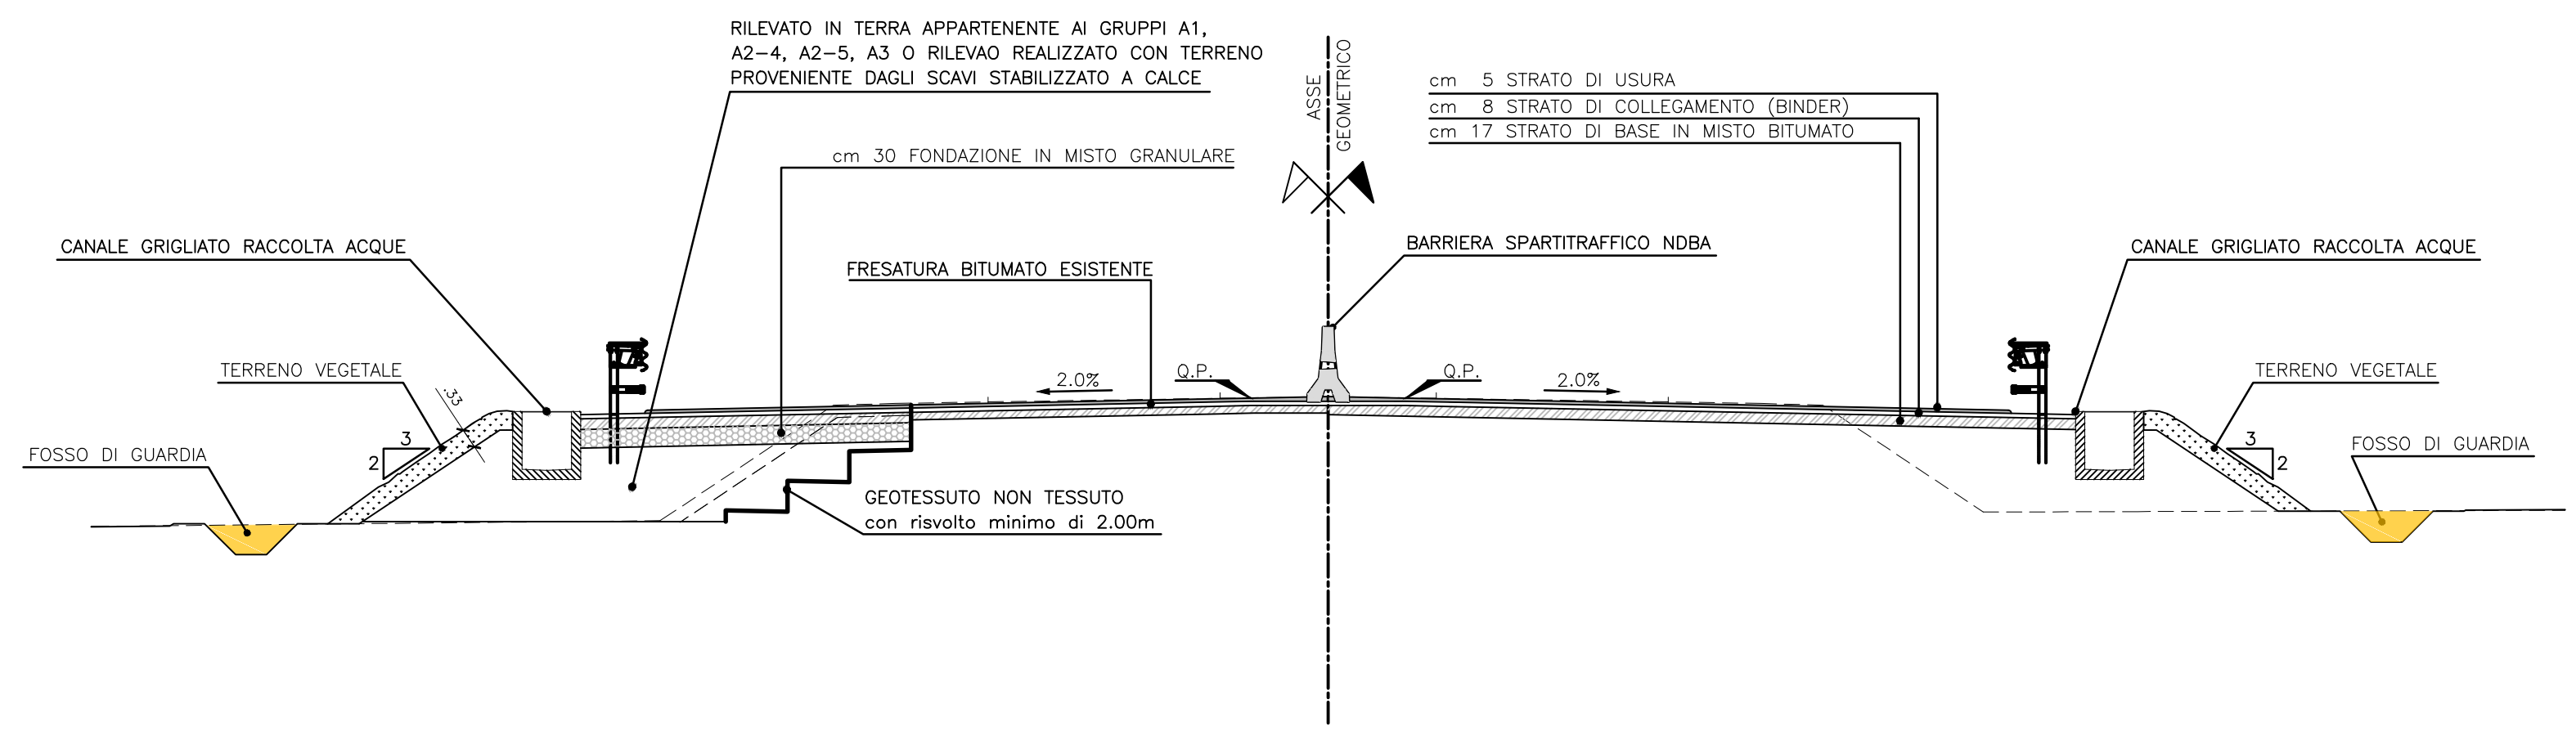

LEGENDA

Area di scavo

anas
GRUPPO FS ITALIANE

Anas S.p.A. - Gruppo Ferrovie dello Stato Italiane
Società con socio unico soggetta all'attività di direzione e coordinamento di Ferrovie dello Stato Italiane S.p.A. e concessionaria ai sensi del D.L. 138/2002 (convertito con L. 178/2002)

Struttura Territoriale Emilia Romagna
Viale A. Masini, 8 - 40126 Bologna T [+39] 051 6301111 - F [+39] 051 244970
Pec anas.emiliaromagna@postacert.stradeanas.it - www.stradeanas.it

S.S. 67 "Tosco-Romagnola"
Adeguamento da Classe al Porto di Ravenna

STUDIO DI FATTIBILITÀ TECNICA ED ECONOMICA

PROGETTISTI:
Zollet Ingegneria Srl

GRUPPO DI PROGETTAZIONE

IL GEOLOGO

COORDINATORE PER LA SICUREZZA IN FASE DI PROGETTAZIONE

VISTO: IL RESP. DEL PROCEDIMENTO

PROTOCOLLO DATA

CANTIERE E FASI REALIZZATIVE
Pianta scavi
Tavola 2 di 3

CODICE PROGETTO	NOME FILE	REVISIONE	SCALA
PROGETTO	TO0CA00CANPE02A.dwg		
LN. PROG.	CODICE ELAB.		
F 1911	TO0CA00CANPE02		
A	EMMISSIONE	Maggio 2020	A. Giacomel M. Zanchettin L. Zollet
REV.	DESCRIZIONE	DATA	REDATTO VERIFICATO APPROVATO