
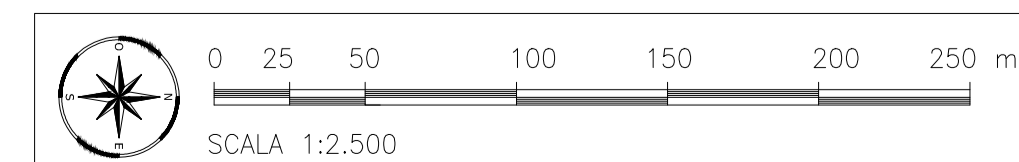


**INQUADRAMENTO GENERALE**

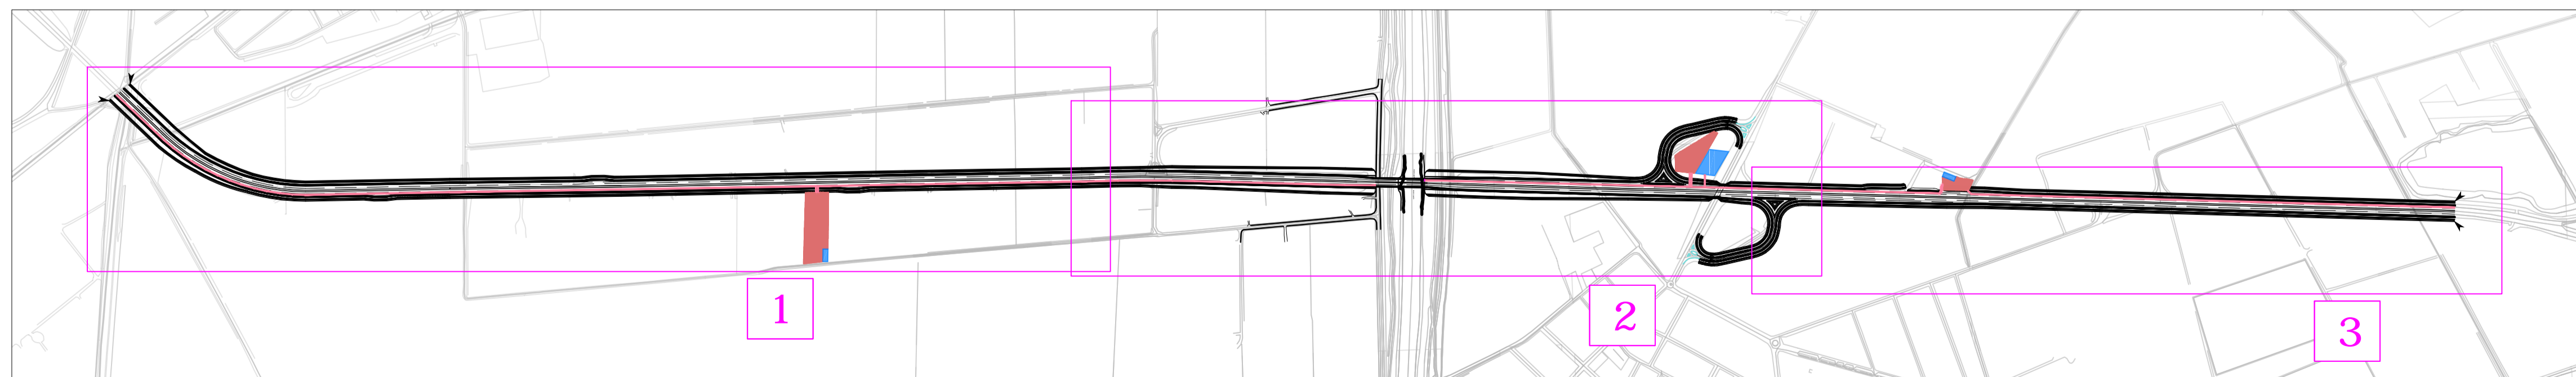

**LEGENDA**

- Area di cantiere per allestimento baracche
- Area di deposito temporaneo di materiali e mezzi
- Pista di cantiere

Anas S.p.A. – Gruppo Ferrovie dello Stato Italiane  
Società con socio unico soggetta all'attività di direzione e coordinamento di Ferrovie dello Stato Italiane S.p.A. e concessionaria ai sensi del D.L. 138/2002 (convertito con L. 178/2002)

Coordinamento Territoriale Nord Est  
Area Compartmentale Emilia Romagna  
Viale A. Masini, 8 – 40126 Bologna T [+30] 051 6301111 – F [+39] 051 244970  
Pec anas.emiliaromagna@postcert.stradeanas.it – www.stradeanas.it

**Titolo del progetto**

**PROGETTO ESECUTIVO**

PROGETTISTI:	GRUPPO DI PROGETTAZIONE
IL GEOLOGO	
COORDINATORE PER LA SICUREZZA IN FASE DI PROGETTAZIONE	
VISTO: IL RESP. DEL PROCEDIMENTO	
PROTOCOLLO	DATA

**CANTIERE E FASI REALIZZATIVE**  
**Planimetria di cantiere – Fase 1**

CODICE PROGETTO	NOME FILE	REVISIONE	SCALA
PROGETTO	TO0CA00CANPL01A		
ELAB.	TO0CA00CANPL01	A	-

REV.	DESCRIZIONE	DATA	REDATTO	VERIFICATO	APPROVATO
A	EMISSIONE	Maggio 2020	S. Maoret	M. Zanchettin	L. Zollet